


EGZEMPLARZ POKAZOWY

EGZEMPLARZ POKAZOWY

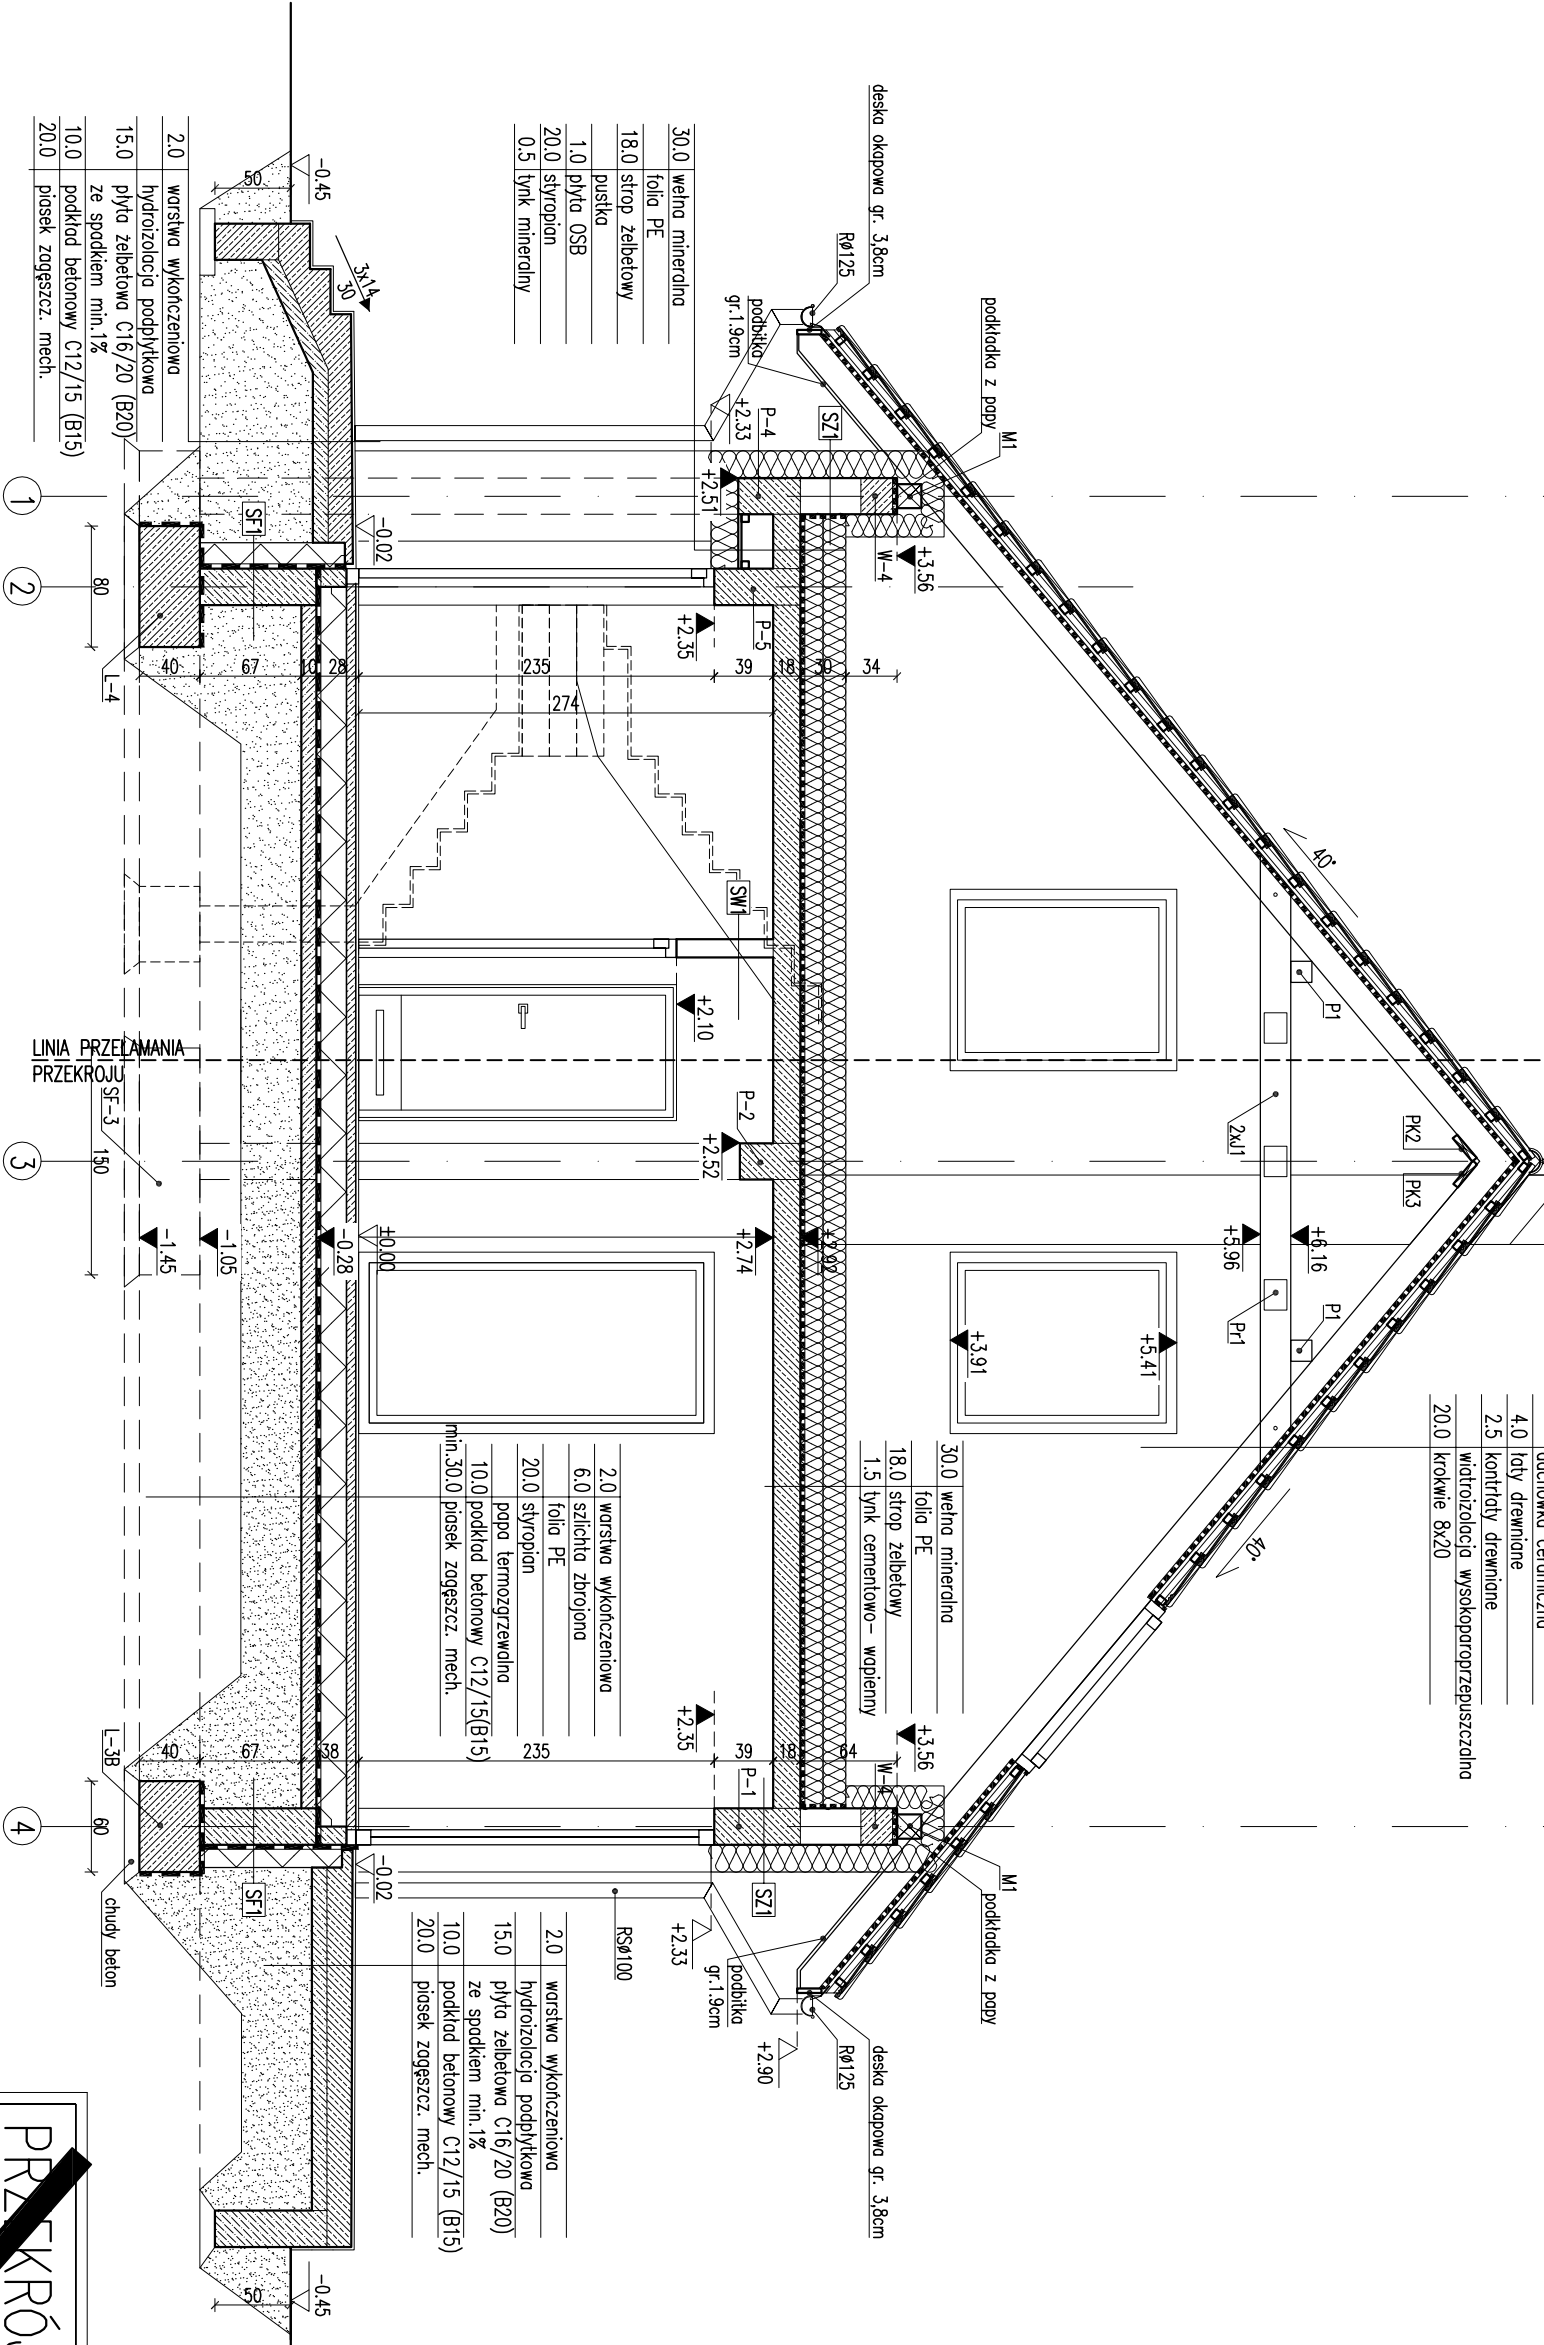

dachówka ceramiczna
4.0łaty drewniane
2.5kontrole drewniane
włtrozolozia wysokopropuszczalna
20.0krokwie 8x20

30.0 wełna mineralna
folia PE
18.0 strop żelbetonowy
1.5 tynk cementowo-wapienny

2.0 warstwa wykończeniowa
6.0 szlichta zbrojona
20.0 styropian
popd termozgrzewalno
10.0 podkład betonowy C12/15(B15)
min.30.0 piasek zągęszcz. mech.

2.0 warstwa wykończeniowa
15.0 hydroizolozia podpiętkowa
15.0 płyta żelbetowa C16/20 (B20)
ze spodem min.1%
10.0 podkład betonowy C12/15 (B15)
20.0 piasek zągęszcz. mech.

SF1
24.0 bloczki betonowe
2 x dysperbit
15.0 styropian
zaprawa klejowa na siatce
0.5 tynk mozaikowy pow. poz. terenu

SF2
24.0 bloczki betonowe

SZ1
1.5 tynk cementowo-wapienny
24.0 bloczki z betonu komórkowego
18.0 styropian
0.5 tynk mineralny/tynk dekoracyjny

SZ2
1.5 tynk cementowo-wapienny
24.0 bloczki z betonu komórkowego
16.0 styropian
zaprawa klejowa na siatce
2.0 płytki klinkierowe

SZ3
1.5 tynk cementowo-wapienny
24.0 bloczki z betonu komórkowego
16.0 styropian
zaprawa klejowa na siatce
2.0 panele fotowoltaiczne

SW1
1.5 tynk cementowo-wapienny
12.0 bloczki z betonu komórkowego
1.5 tynk cementowo-wapienny

SW2
1.5 tynk cementowo-wapienny
24.0 bloczki z betonu komórkowego
18.0 wełna mineralna
0.5 tynk mineralny na siatce

SW3
1.5 tynk cementowo-wapienny
12.0 bloczki z betonu komórkowego
8.0 wełna mineralna
0.5 tynk mineralny na siatce

- Uwagi:
- Wymiary otworów w świetle muru pod stolarkę okienną i drzwiową dostosować na budowie po wyborze producenta stolarki.
 - Koniny w strefie nieogrzewanej budynku oraz ponad połacią dachu, izolować termicznie np. warstwą wełny mineralnej gr. 5 cm.

EGZEMPLARZ POKAZOWY
CHRONIONY PRAWEM AUTORSKIM
NIE MOŻE BYĆ SPRZEDAWANY
ORAZ STANOWIĆ LEGALNEJ PODSTAWY
POZWOLENIA NA BUDOWE I INNYCH DECYZJI

Powielanie i kopiowanie bez zezwolenia zabronione
Ustawa z dn: 4 lutego 1994r. (t.jedn. Dz.U. z 2000r. Nr.80 poz.904
Pieczałka znajduje się na wszystkich stronach dokumentacji

PRZESKÓŹ B-B(etap)

1:50

PROJEKT MURATOR	PROJEKT MURATOR
OBIEKT BUDYNEK	BUDYNEK
ADRES	ADRES
AUTOR PROJEKTU	mgr inż. arch. W.M. MURATOR
AUTOR ADAPTACJI	mgr inż. arch. W.M. MURATOR
W.M. MURATOR	W.M. MURATOR
PROJEKT	PROJEKT
Sp. z o.o.	Sp. z o.o.
ARCH.	ARCH.
A6	A6