



EGZEMPLARZ POKAZOWY

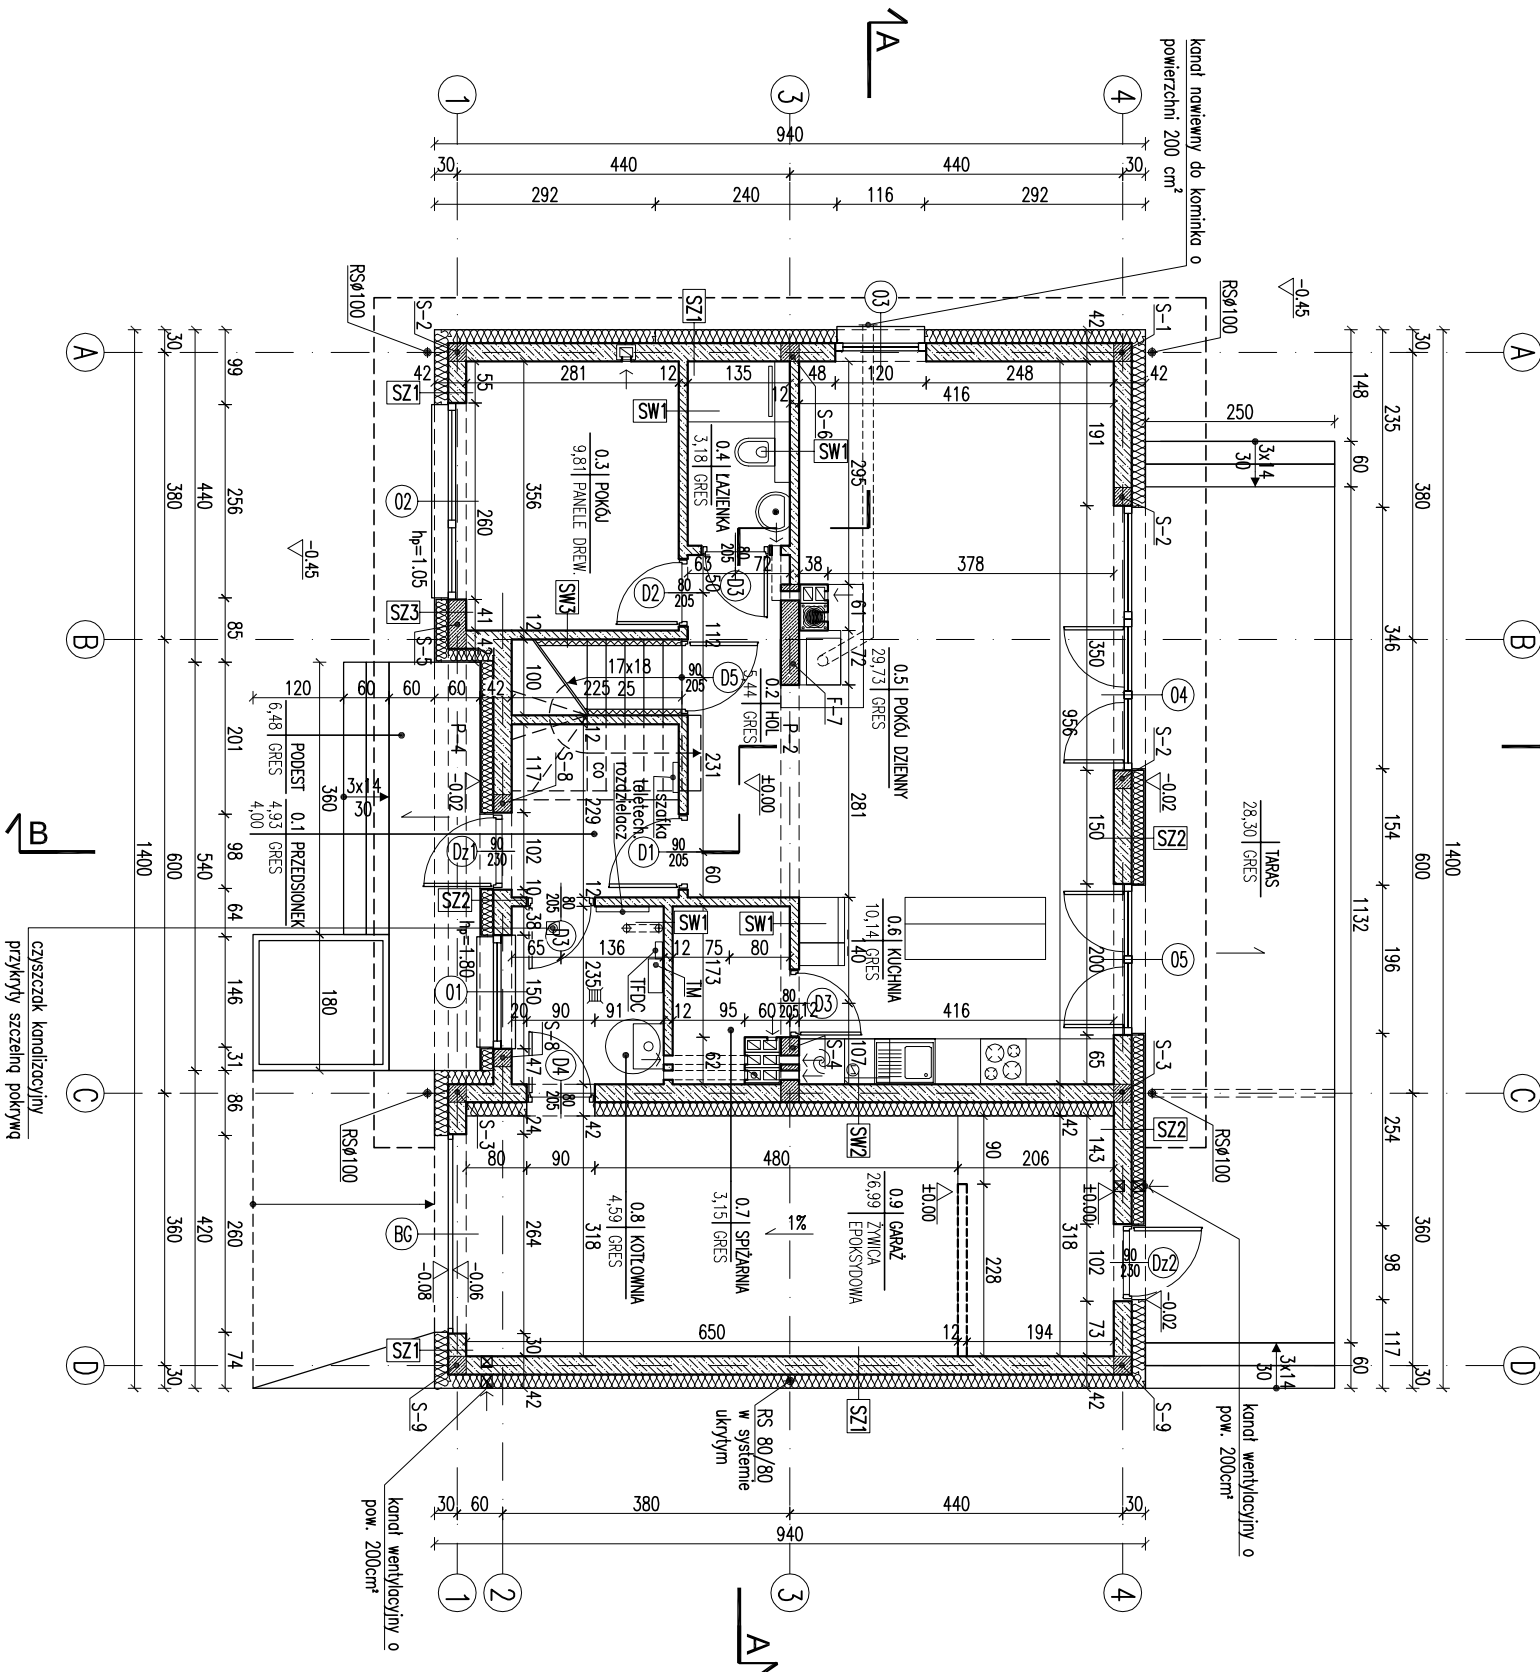

- Uwaga:
1. Wzrosty okien w świetle muru pod stolarkę okenną i drzwiową dostosować na bieżąco po wyborze producenta stolarki.
 2. Wzrosty balkonów i balkonów podłogi dostosować na bieżąco po wyborze producenta stolarki.
 3. Przekazywać przed kominkiem wykonanie z materiału niepalnego o szerokości co najmniej 30cm, sięgający poza krawędzie drzwi po 30 cm. W przypadku paleniska otwartego pas posiadki niepalnej powinien wynosić co najmniej 60cm.

RODZAJE ŚCIAN			
SF1	1.5 lityk cementowo-wapienny	SZ3	1.5 lityk cementowo-wapienny
24.0 bloczki betonowe		24.0 bloczki z betonu komórkowego	
2 x dysperbit		16.0 styropian	
15.0 styropian		zaprota klejowa na siatce	
zaprota klejowa na siatce		2.0 panele fotowoltaiczne	
0.5 lityk mozaikowy pow. poz. terenu			
SF2	1.5 lityk cementowo-wapienny	SW1	1.5 lityk cementowo-wapienny
24.0 bloczki betonowe		12.0 bloczki z betonu komórkowego	
SZ1	1.5 lityk cementowo-wapienny	1.5 lityk cementowo-wapienny	
24.0 bloczki z betonu komórkowego		1.5 lityk cementowo-wapienny	
18.0 styropian		24.0 bloczki z betonu komórkowego	
0.5 lityk mineralny/lityk dekoracyjny		18.0 wełna mineralna	
SZ2	1.5 lityk cementowo-wapienny	0.5 lityk mineralny na siatce	
24.0 bloczki z betonu komórkowego		SW3	1.5 lityk cementowo-wapienny
16.0 styropian		12.0 bloczki z betonu komórkowego	
zaprota klejowa na siatce		8.0 wełna mineralna	
2.0 płytki klinkierowe		0.5 lityk mineralny na siatce	

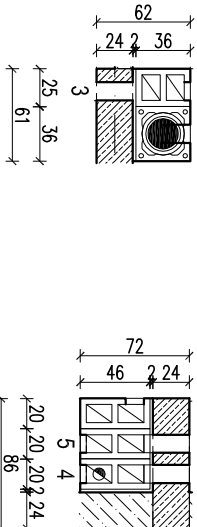

- 1 - pokój dzienny
2 - pokój dzienny
3 - łazienka
- 1 - sypialnia
2 - kuchnia
3 - kuchnia
4 - kotłownia
5 - kotłownia

1 - pokój
partier



- kanał spaliniowy Ø80 w kanale 12x17cm,
- kanał dymowy Ø200,
- kanał wentylacyjny o pow. 200 cm²

RZUT PARTERU (etap1) 1:100

PROJEKT MURATOR CENNA	30.04.2020
OBIEKT	BUDYNEK JEDNOSTANOWY WOLNOSTANOWY
ADRES	
BUDOWY	
AUTOR PROJEKTU	mgr inż. arch. Ewa Dziurkiewicz
AUTOR ADAPTACJI	mgr inż. arch. Ewa Dziurkiewicz
WZM	WZM
PROJEKT	PROJEKT
Sp. z o.o.	ARCH.