




EGZEMPLARZ POKAZOWY

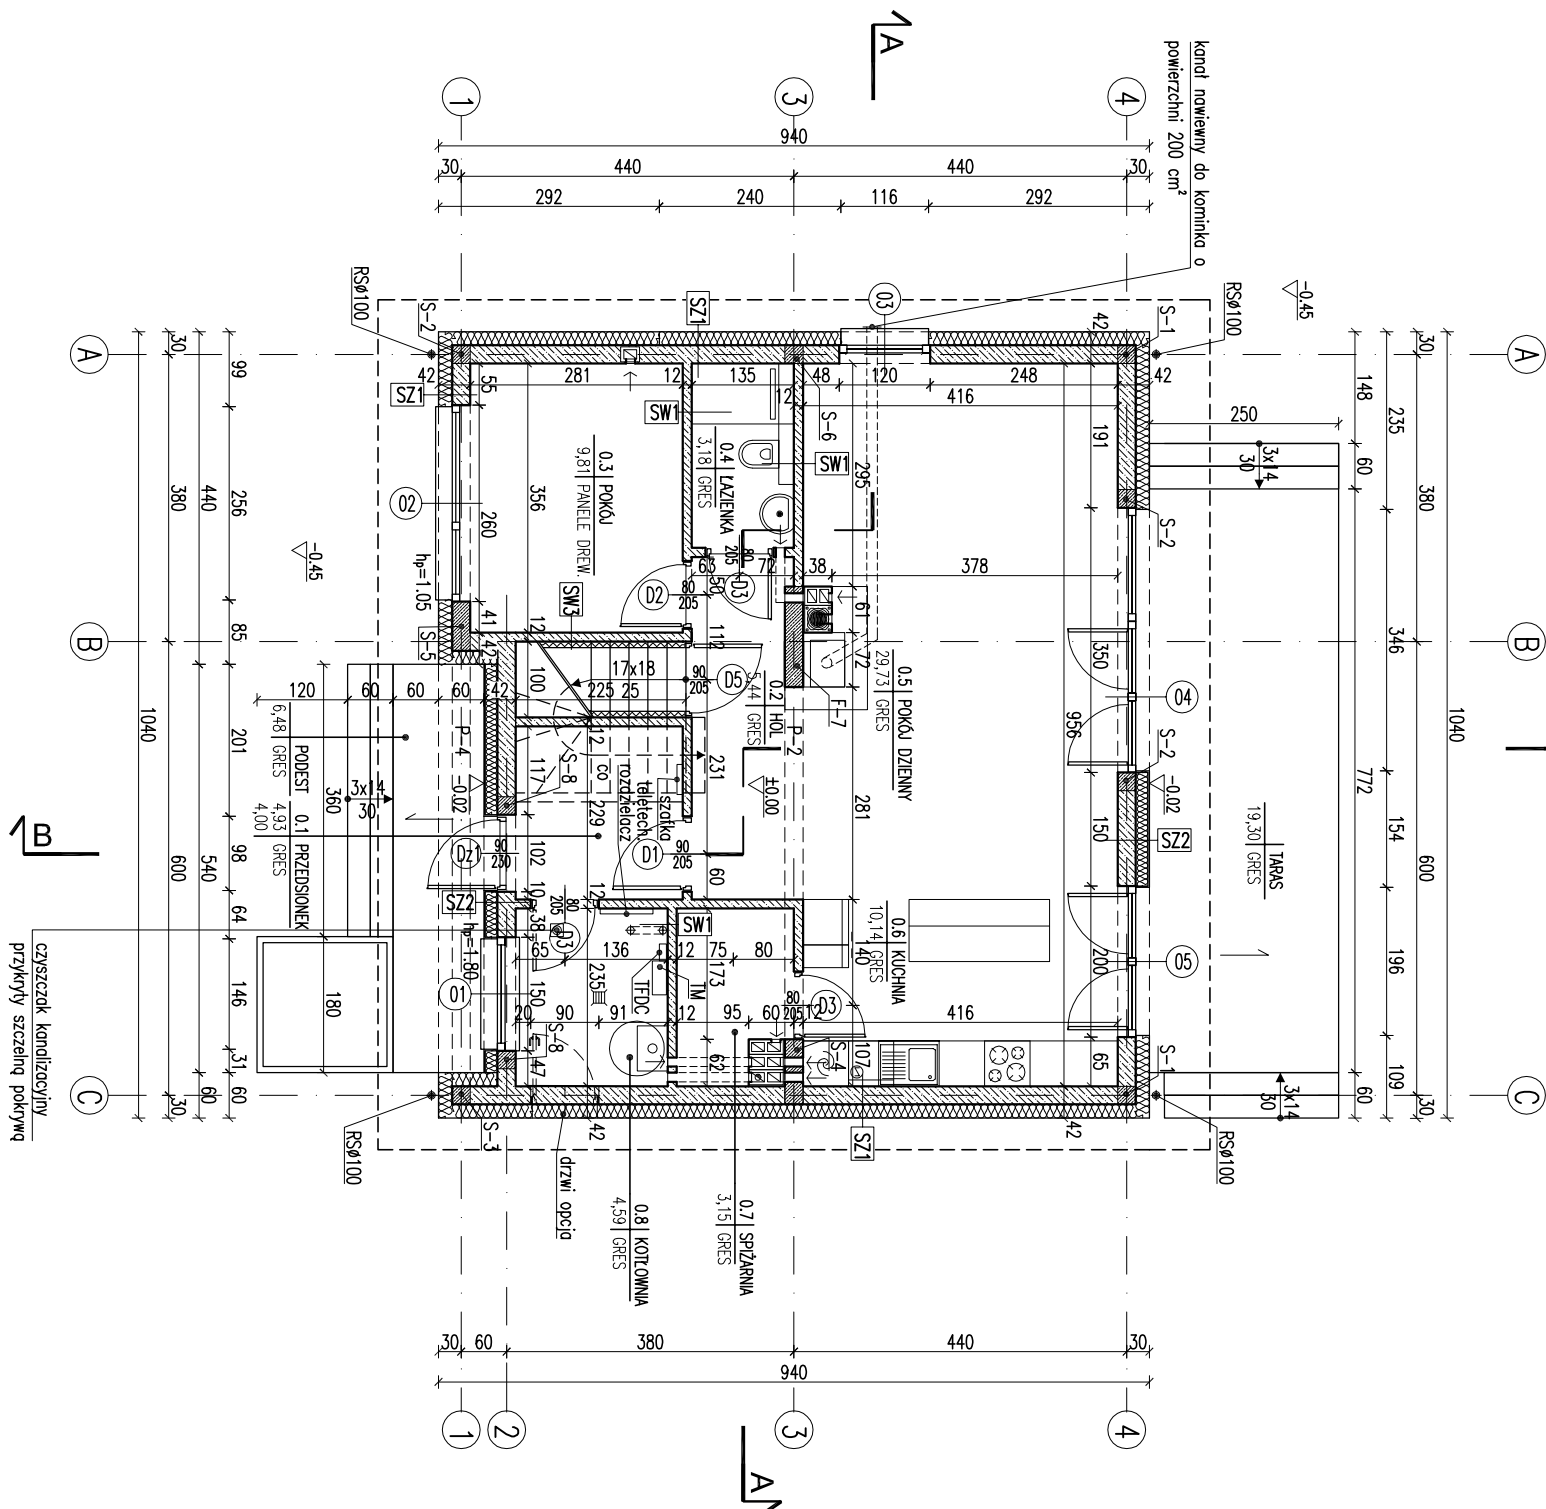

- Uwaga!**
- Wykiny otworów w świetle muru pod stolarkę okienną i drzwiową dostosować na budoie po wyborze producenta stolarki.
 - Wmniejszyć projekowanego kominka wzmocnić posadzkę.
 - Posadzkę przed konikiem wykonać z materiału niepalnego o szerokości co najmniej 30cm, sięgający poza krawędzie drzwiówek po 30 cm. W przypadku paleniska otwartego pas posadзки niepalnej powinien wynosić co najmniej 60cm.

RODZAJE ŚCIAN

SF1	SZ3
24.0 bloczki betonowe	1.5 tynk cementowo-wapienny
2 x dysperbit	24.0 bloczki z betonu komórkowego
15.0 styropian	16.0 styropian
zaprawa klejowa na siatce	zaprawa klejowa na siatce
0.5 płytki klinkierowe pow. poz. terenu	2.0 panele drewnopodobne
SF2	SW1
24.0 bloczki betonowe	1.5 tynk cementowo-wapienny
SZ1	12.0 bloczki z betonu komórkowego
1.5 tynk cementowo-wapienny	1.5 tynk cementowo-wapienny
24.0 bloczki z betonu komórkowego	SW2
18.0 styropian	1.5 tynk cementowo-wapienny
0.5 tynk mineralny/tynk dekoracyjny	12.0 bloczki z betonu komórkowego
SZ2	8.0 wełna mineralna
1.5 tynk cementowo-wapienny	0.5 tynk mineralny na siatce
24.0 bloczki z betonu komórkowego	
16.0 styropian	
zaprawa klejowa na siatce	
2.0 płytki klinkierowe	

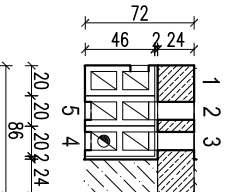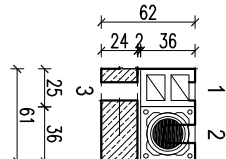

- 1 - pokój
partier
- 1 - pokój dzienny
partier
- 2 - pokój dzienny
partier
- 3 - łazienka
partier

- 1 - spiżarnia
partier
- 2 - kuchnia
partier
- 3 - kuchnia
partier
- 4 - kotłownia
partier
- 5 - kotłownia
partier

- kanał spalinowy Ø80 w kanale 12x17cm,
- kanał dymowy Ø200,
- kanał wentylacyjny o pow. 200 cm²

RZUT PARTERU (etap1)

PROJEKT MURATOR CENNY	PROJEKT MURATOR CENNY
OBIEKT	BUDYNEK JEDNORODZINNY WOLNOSTOJĄCY
ADRES	
BUDOWY	
AUTOR	mgr inż. arch. Ewa Dziągwa
PROJEKTU	upr.nr Br./PdOK/34
AUTOR	ADAPTACJI
PROJEKT	ARCH.