



EGZEMPLARZ POKAZOWY

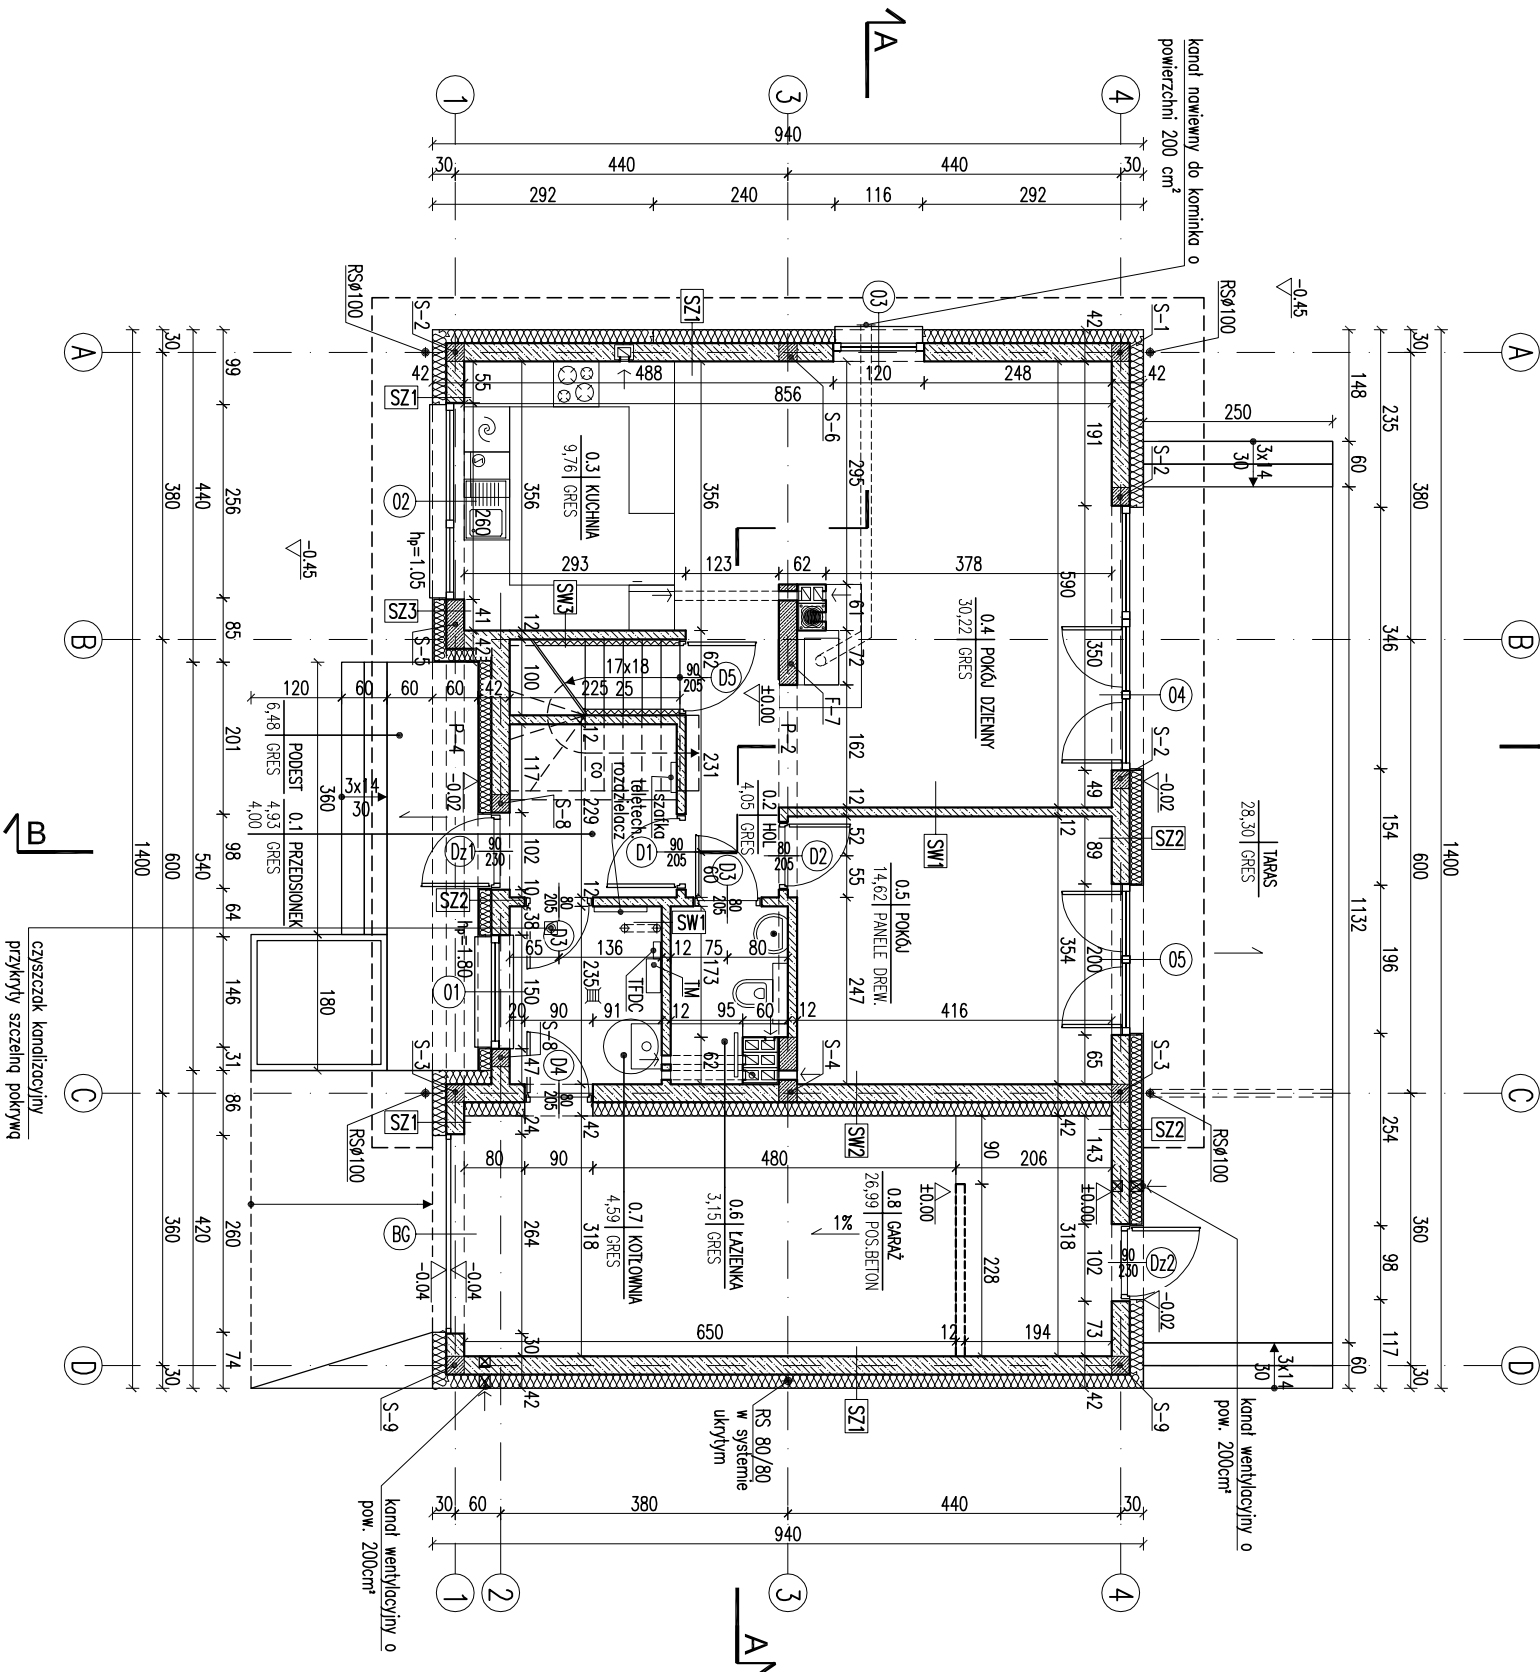


- Uwaga:
1. Warianty okien w świetle muru pod stolarkę okenną i drzwiową dostosować na bieżąco po wyborze producenta stolarki.
 2. Warianty balkonów dostosować do wybranej konstrukcji balkonów.
 3. Posadzki przed kominkiem wykonać z materiału niepalnego o szerokości co najmniej 30cm, sięgający poza krawędzie drzwi po 30 cm. W przypadku paleniska otwartego pas posadzki niepalnej powinien wynosić co najmniej 60cm.

RODZAJE ŚCIAN			
SF1	1.5 tynk cementowo-wapienny	SZ3	1.5 tynk cementowo-wapienny
24.0 bloczki betonowe		24.0 bloczki z betonu komórkowego	
2 x dysperbit		16.0 styropian	
15.0 styropian		zaprawa klejowa na siatce	
0.5 tynk mozaikowy pow. poz. terenu		2.0 panele drewnopodobne	
SF2	1.5 tynk cementowo-wapienny	SW1	1.5 tynk cementowo-wapienny
24.0 bloczki betonowe		12.0 bloczki z betonu komórkowego	
SZ1	1.5 tynk cementowo-wapienny	1.5 tynk cementowo-wapienny	
24.0 bloczki z betonu komórkowego		SW2	1.5 tynk cementowo-wapienny
18.0 styropian		24.0 bloczki z betonu komórkowego	
0.5 tynk mineralny/tynk dekoracyjny		18.0 wełna mineralna	
SZ2	1.5 tynk cementowo-wapienny	0.5 tynk mineralny na siatce	
24.0 bloczki z betonu komórkowego		SW3	1.5 tynk cementowo-wapienny
16.0 styropian		12.0 bloczki z betonu komórkowego	
zaprawa klejowa na siatce		8.0 wełna mineralna	
2.0 płytki klinkierowe		0.5 tynk mineralny na siatce	

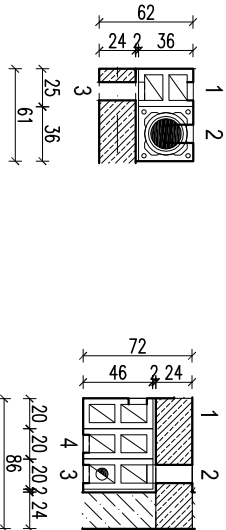

- 1 - pokój dzienny parter
- 2 - pokój parter
- 3 - kuchnia parter
- 1 - łazienka parter
- 2 - pokój parter
- 3 - kotłownia parter
- 4 - kotłownia parter

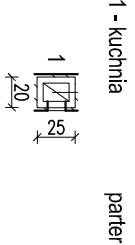

- kanał spalinowy Ø80 w kanale 12x17cm,
- kanał dymowy Ø200,
- kanał wentylacyjny o pow. 200 cm²

RZUT PARTERU (etap1) 1:100

EGZEMPLARZ POKAZOWY CHRONIONY PRAWEM AUTORSKIM			
NIE MOŻE BYĆ SPRZEDAWANY ORAZ STANOWIĆ LEGALNEJ PODSTAWY POZWOLENIA NA BUDOWE I INNYCH DECYZJI			
Powielanie i kopiowanie bez zezwolenia zabronione Ustawa z dn. 4 lutego 1994r. (t.jedn. Dz.U. z 2000r. Nr.80 poz.914)			
Tłumaczenia znajdują się na wszystkich stronach dokumentacji			
PROJEKT MURATOR CENNA	BUDYNEK JEDNOSTANOWY WOLNOSTOJĄCY	SKALA	1:100
ADRES			
BUDOWY			
AUTOR PROJEKTU	mgr inż. arch. Ewa Dziurkiewicz	FORMY	
AUTOR ADAPTACJI	mgr inż. arch. Ewa Dziurkiewicz	FORMY	
WZM	WZM	ARCH.	
PROJEKT	PROJEKT	Sp. z o.o.	