



EGZEMPLARZ POKAZOWY

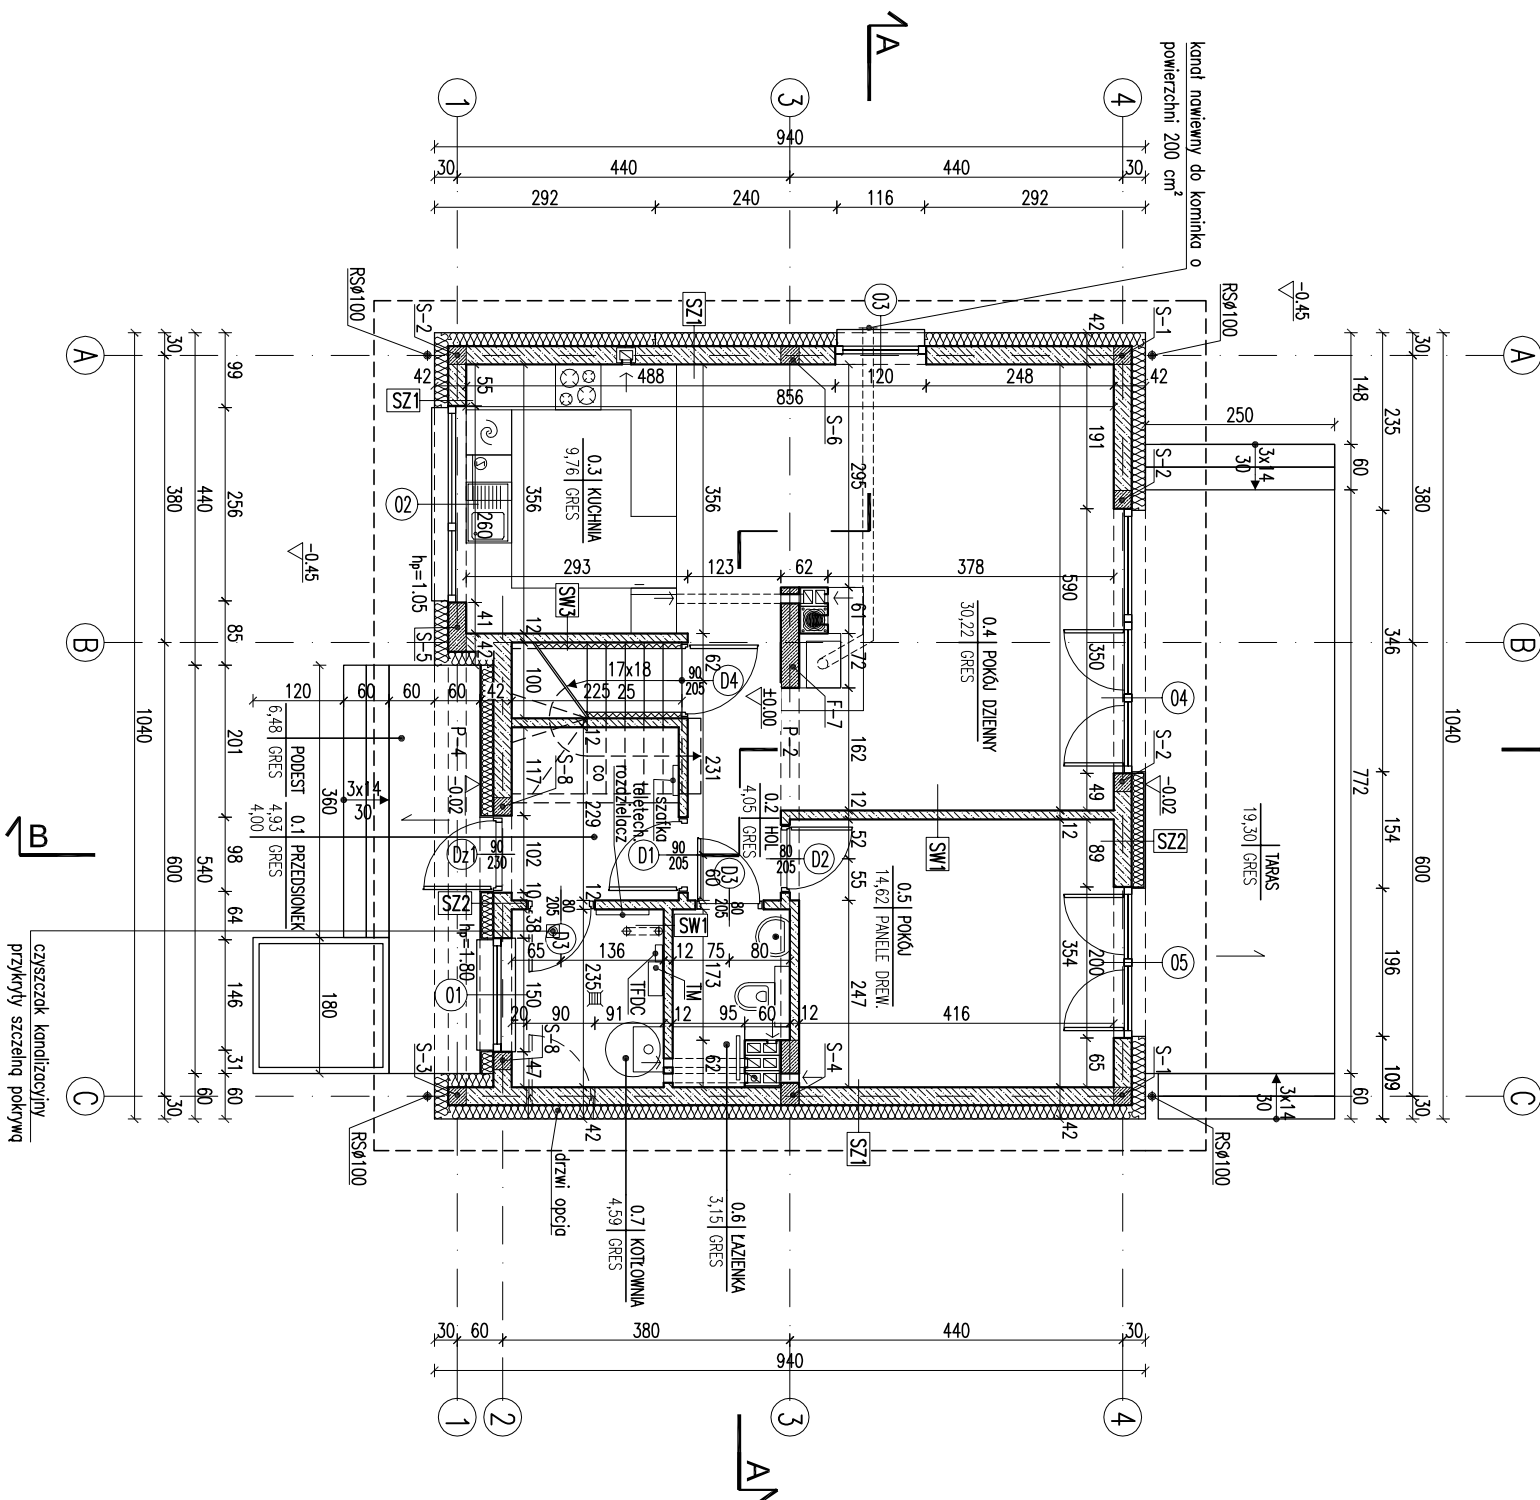

1. Wymiary okna i drzwi w świetle muru pod siatką okienną i drzwiową dostosować na budoie po wyborze producenta siatki.
2. W miejscu projektowanego kominka wzmocnić posadzkę.
3. Posadzkę przed kominkiem wykonać z materiału niepalnego o szerokości co najmniej 50cm, sięgający poza krawędź drzwiczek po 30 cm. W przypadku paleniska otwartego pas posadzki niepalnej powinien wynosić co najmniej 60cm.

RODZAJE ŚCIAN	
SF1	
24.0	blocczi betonowe
2	x dysperbit
15.0	stryopion
	zaprawa klejowa na sítce
0.5	pytki klinkierowe pow. poz. terenu
SF2	
24.0	blocczi betonowe
SZ1	
1.5	tynk cementowo-wapienny
24.0	blocczi z betonu komórkowego
18.0	stryopion
0.5	tynk mineralny/tynk dekoracyjny
SZ2	
1.5	tynk cementowo-wapienny
24.0	blocczi z betonu komórkowego
16.0	stryopion
	zaprawa klejowa na sítce
2.0	pytki klinkierowe

SZ3	
1.5	tynk cementowo-wapienny
24.0	blocczi z betonu komórkowego
16.0	stryopion
	zaprawa klejowa na sítce
2.0	pauete drewnopodobne
SW1	
1.5	tynk cementowo-wapienny
12.0	blocczi z betonu komórkowego
1.5	tynk cementowo-wapienny
SW2	
1.5	tynk cementowo-wapienny
12.0	blocczi z betonu komórkowego
8.0	wetna mineralna
0.5	tynk mineralny na sítce

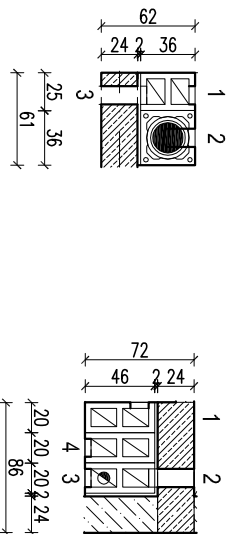

- | | | | |
|-------------------|--------|---------------|--------|
| 1 - pokój dzienny | parter | 1 - łazienka | parter |
| 2 - pokój dzienny | parter | 2 - pokój | parter |
| 3 - kuchnia | parter | 3 - kotłownia | parter |

- | | |
|---------------|-------|
| 1 - łazienka | paten |
| 2 - pokój | paten |
| 3 - kotłownia | paten |
| 4 - kotłownia | paten |

- 1 - kuchnia parter



- kanał spalinowy Ø80 w kanale 12x17cm,
- kanał dymowy Ø200,
- kanał wentylacyjny o pow. 200 cm²

~~RZUT PARTERU (etapl)~~ 1:100

EGZEMPLARZ POKAZOWY

CHRONIONY PRAWEM AUTORSKIM

NIE MOŻE BYĆ SPRZEDAWANY

**ORAZ STANOWIC LEGALNEJ PODSTAWY
POZWOLENIA NA BUDOWE I INNYCH DECYZJ**

Powielanie i kopiowanie bez zezwolenia zabronione

Ustawa z dn: 4 lutego 1994r. (t.j.edn. Dz.U. z 2000r. Nr.80 poz.9

Pleczaćka znajduje się na wszystkich stronach dokumentacji

WZM
MURATOR
PROJEKT

WZM
MURATOR
PROJEKT

Sp. z o.o.

ARCH.
1