

EGZEMPLARZ POKAZOWY

RODZAJE ŚCIAN	
SF1	blocki betonowe
24.0	2 x dysperbit
17.0	styropian
	zaprawa klejowa na siłce
0.5	tylnk mozaikowy p.p.t.

SF2	blocki betonowe
-----	-----------------


SZ1	1.5 tylnk cementowo-wapienny
24.0	blocki z betonu komórkowego
20.0	styropian
0.5	tylnk mineralny na siłce

SZ2	1.5 tylnk cementowo-wapienny
24.0	blocki z betonu komórkowego
20.0	styropian
0.5	tylnk dekoracyjny

SW1	1.5 tylnk cementowo-wapienny
24.0	blocki z betonu komórkowego
1.5	tylnk cementowo-wapienny

SW2	1.5 tylnk cementowo-wapienny
12.0	blocki z betonu komórkowego
1.5	tylnk cementowo-wapienny

SW3	1.5 tylnk cementowo-wapienny
12.0	blocki z betonu komórkowego
5.0	welna mineralna
0.5	tylnk mineralny na siłce

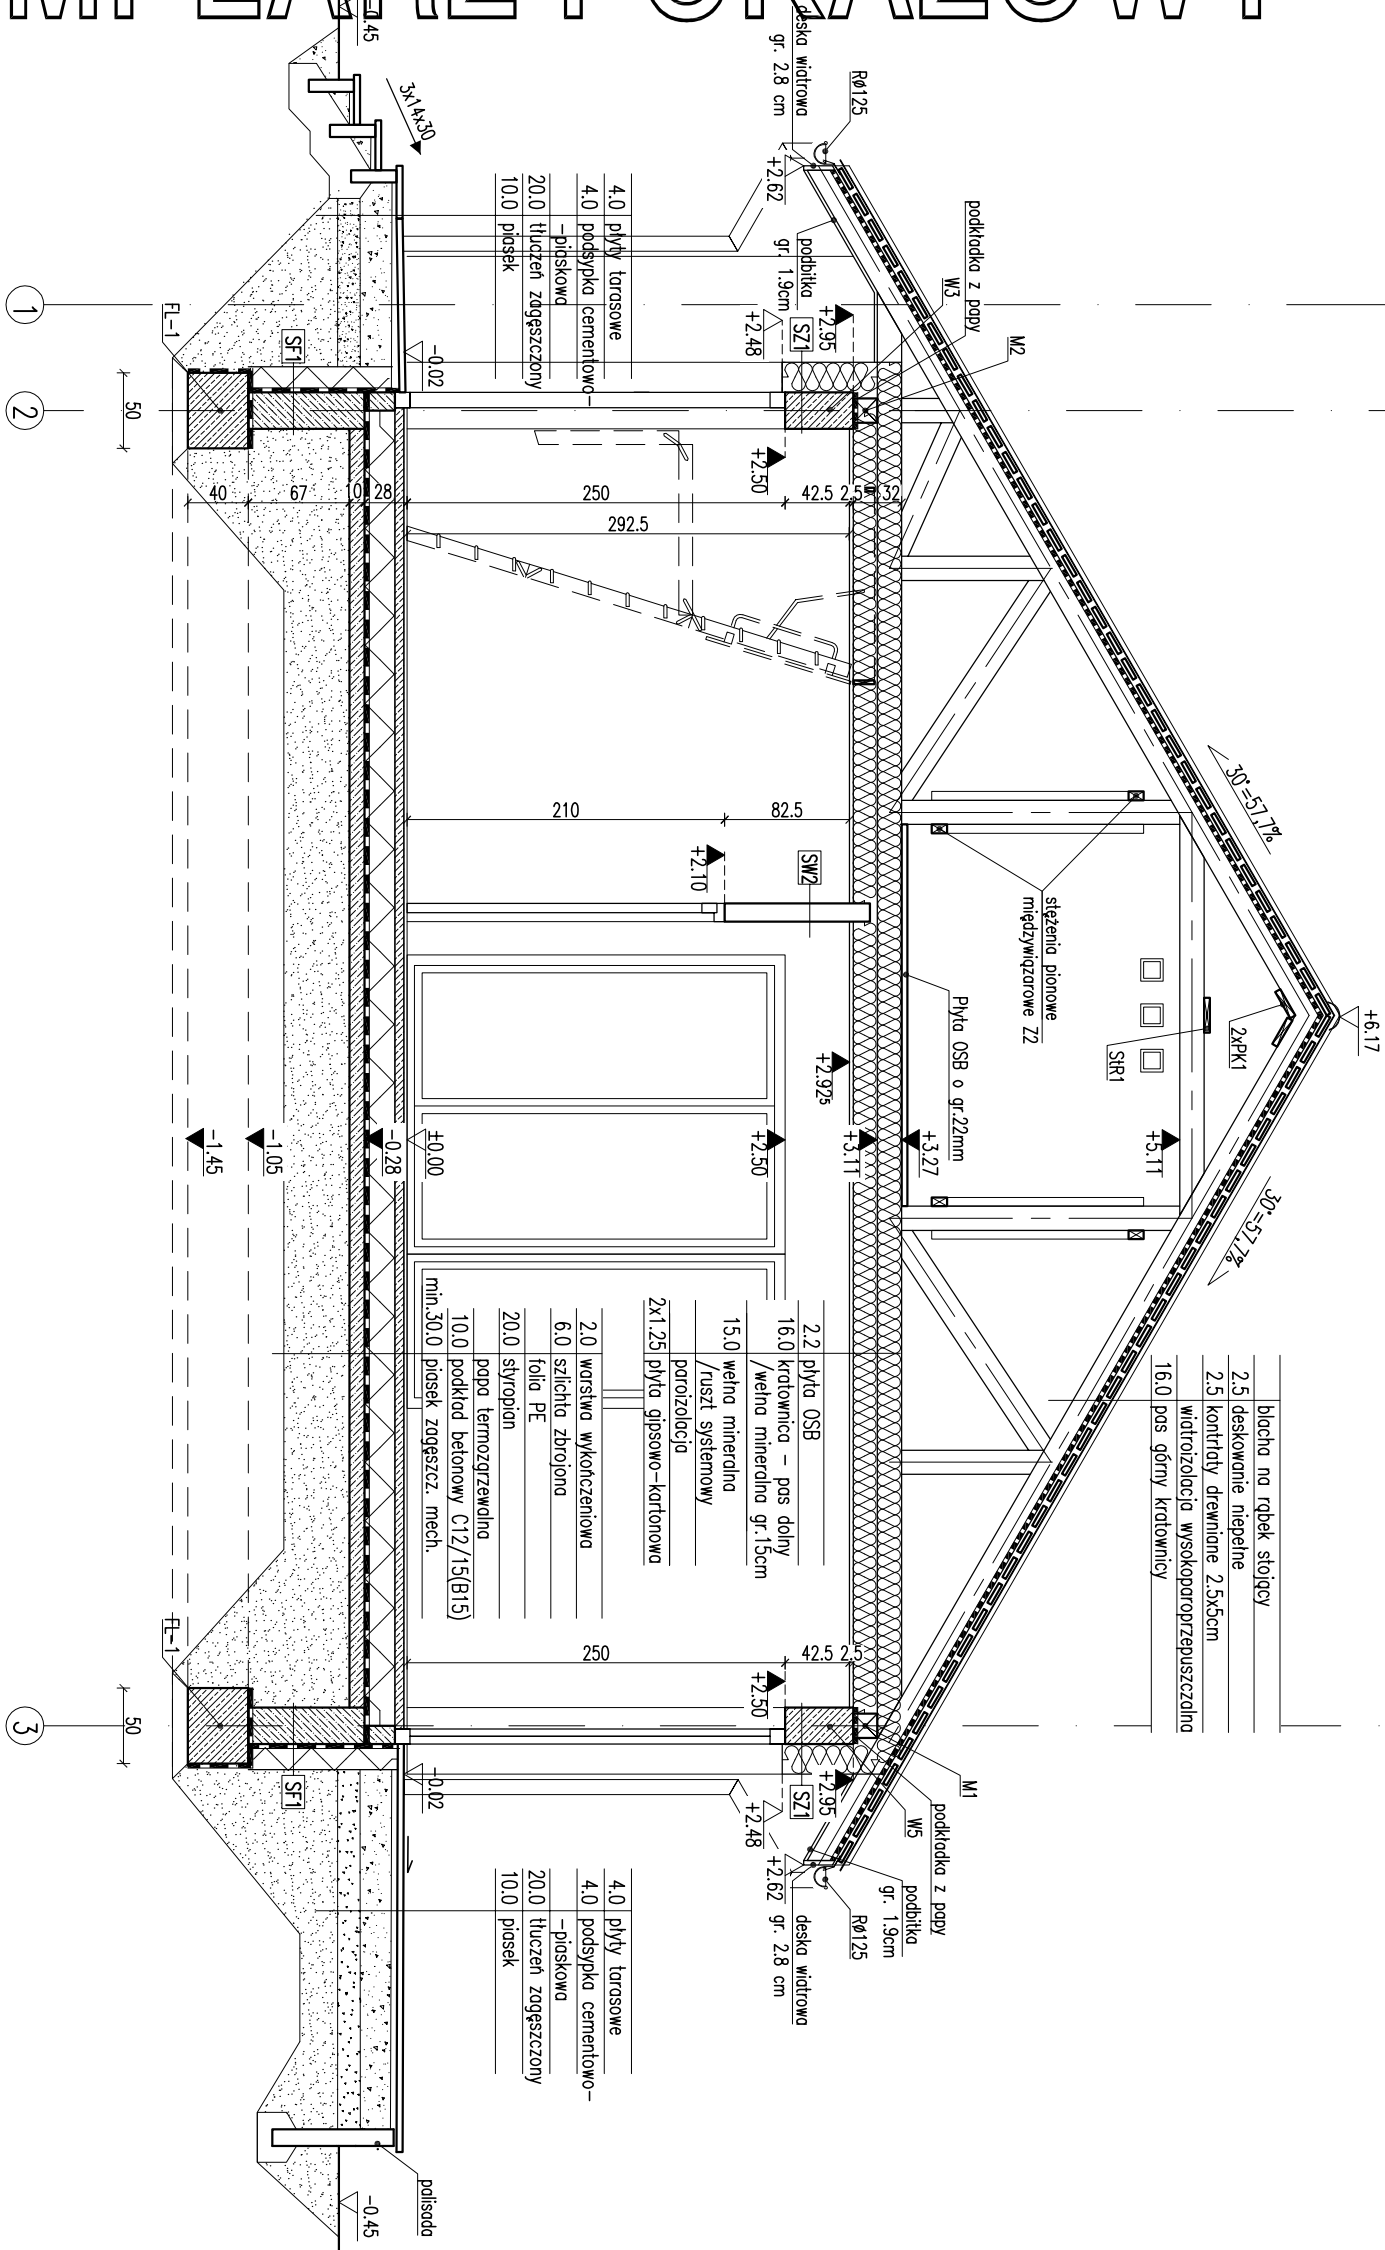

EGZEMPLARZ POKAZOWY

Przebieg i Wytyczne w świetle muru pod stolarkę okenną i drzwiową dostosować na budowie do wytycznych producenta stolarki.

Przebieg i Wytyczne w świetle nieogrzewanej budynku oraz ponad połacią dachu. Izolować technicznie np. warstwą welny mineralnej gr. 5 cm.

EGZEMPLARZ POKAZOWY
CHRONIONY PRAWEM AUTORSKIM

NIE MOŻE BYĆ SPRZEDAWANY
ORAZ STANOWIĆ LEGALNEJ PODSTAWY
POZWOLENIA NA BUDOWE I INNYCH DECYZJI

Powielanie i kopiowanie bez zezwolenia zabronione
Ustawa z dn. 4 lutego 1994r. (t.jedn. Dz.U. z 2000r. Nr.80 poz.904

Tłumaczenia znajdują się na wszystkich stronach dokumentacji

PRZKROJ B-B

SKALA 1:50
BRANŻA ARCH.

DOM MURATOR WZ. Ciche wspomnienie

OBIEKT JEDNOKOŚCIOWY DOM WZ. CICHE WSPOMNIENIE

ADRES BUDOWY

AUTOR PROJEKTU

mgr inż. arch. W.M. MURATOR

upr. nr B/12/2004

AUTOR ADAPTACJI

mgr inż. arch. W.M. MURATOR

upr. nr B/12/2004

PROJEKT

PRZKROJ

W.M. MURATOR PROJEKT

nr 135
A5