


	dachówka ceramiczna
4.0	łaty drewniane 6x4
2.5	kontrłaty drewniane 5x2.5
	folia wysokoparoprzepuszczalna
20.0	krówki 8x20

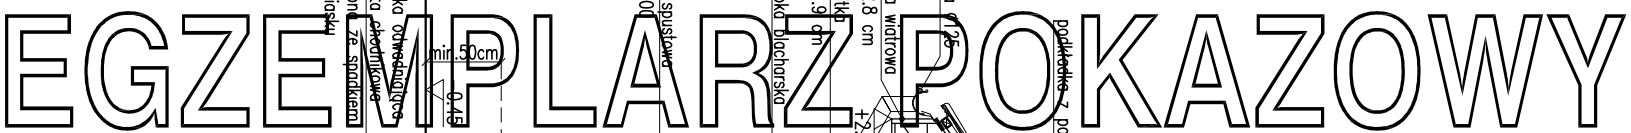

**ORAZ STANOWIĆ LEGALNEJ PODSTAWY
POZWOLENIA NA BUDOWE I INNYCH DECYZJI**

Powielanie i kopiowanie bez zezwolenia zabronione
Ustawa z dn. 4 lutego 1994r. (t.j. jedn. Dz. U. z 2000r., Nr. 80 poz. 9,
Poleczka znajduje się na wszystkich stronach dokumentacji

RODZAJE ŚCIAN	
SF1	
24.0	blocczi betonowe
17.0	2 x dysperbit
	styropian
1.0	kei na siatce
	pyłki klinkierowe od poziomu terenu, do poziomu ±0,00

SF2	ściana fundamentowa w osi B
24.0	blocki betonowe

1.5	tynk cementowo-wapienny
24.0	blocczki z betonu komórkowego
20.0	styropian
0.5	tynk mineralny

SZ2	
1.5	tylnk cementowo-wapienny
24.0	blocczki z betonu komorkowego
20.0	styropian
6.0	ceglą kliniakerowa połówkowa

SZ3	
1.5	tylnk cementowo-wapienny
24.0	blocczki z betonu komórkowego
16.0	styropian

SZ3	
1.5	tylnk cementowo-wapienny
24.0	blocczki z betonu komor6kowego
16.0	styropian
	zapropra klej6wa na si6dce
2.0	szczelina powietrzna
1.9	lic6wko drewniana na ruszcie

1. Wymiarzy otworów w świetle muru pod siołanę okienną i drzwiową dostosowaną na budowie po wyborze producenta siłarki.
2. Koniny w strefie nieogrzewanej budynku oraz ponad połacią dachu, izolowane termicznie np. warstwą wełny mineralnej gr. 5 cm.
3. W projekcie przewidziano otwór w stropie umożliwiający montaż schodów (w lekkiej konstrukcji) w przypadku adaptacji poddasza na cele mieszkalne.
4. W przypadku adaptacji poddasza na stropie wykonywać wyłącznie stropy działowe z płyt gipsowo-kartonowych.
5. Pomiedzy włazem strychowym a dachowym wykonać podłogę z płyt OSB na ruszcie umożliwiającej wyjście na dach.

~~PRZEMÓJ A-A~~

ARCH