


EGZEMPLARZ POKAZOWY

4.0	deski drewniane 6x4
2.5	kontrełaty drewniane 5x2,5
20.0	folia wysokoproporzeczalna
10.0	wełna min./ruszt
2.5	parozłocja – folia PE
2.5	piły gk

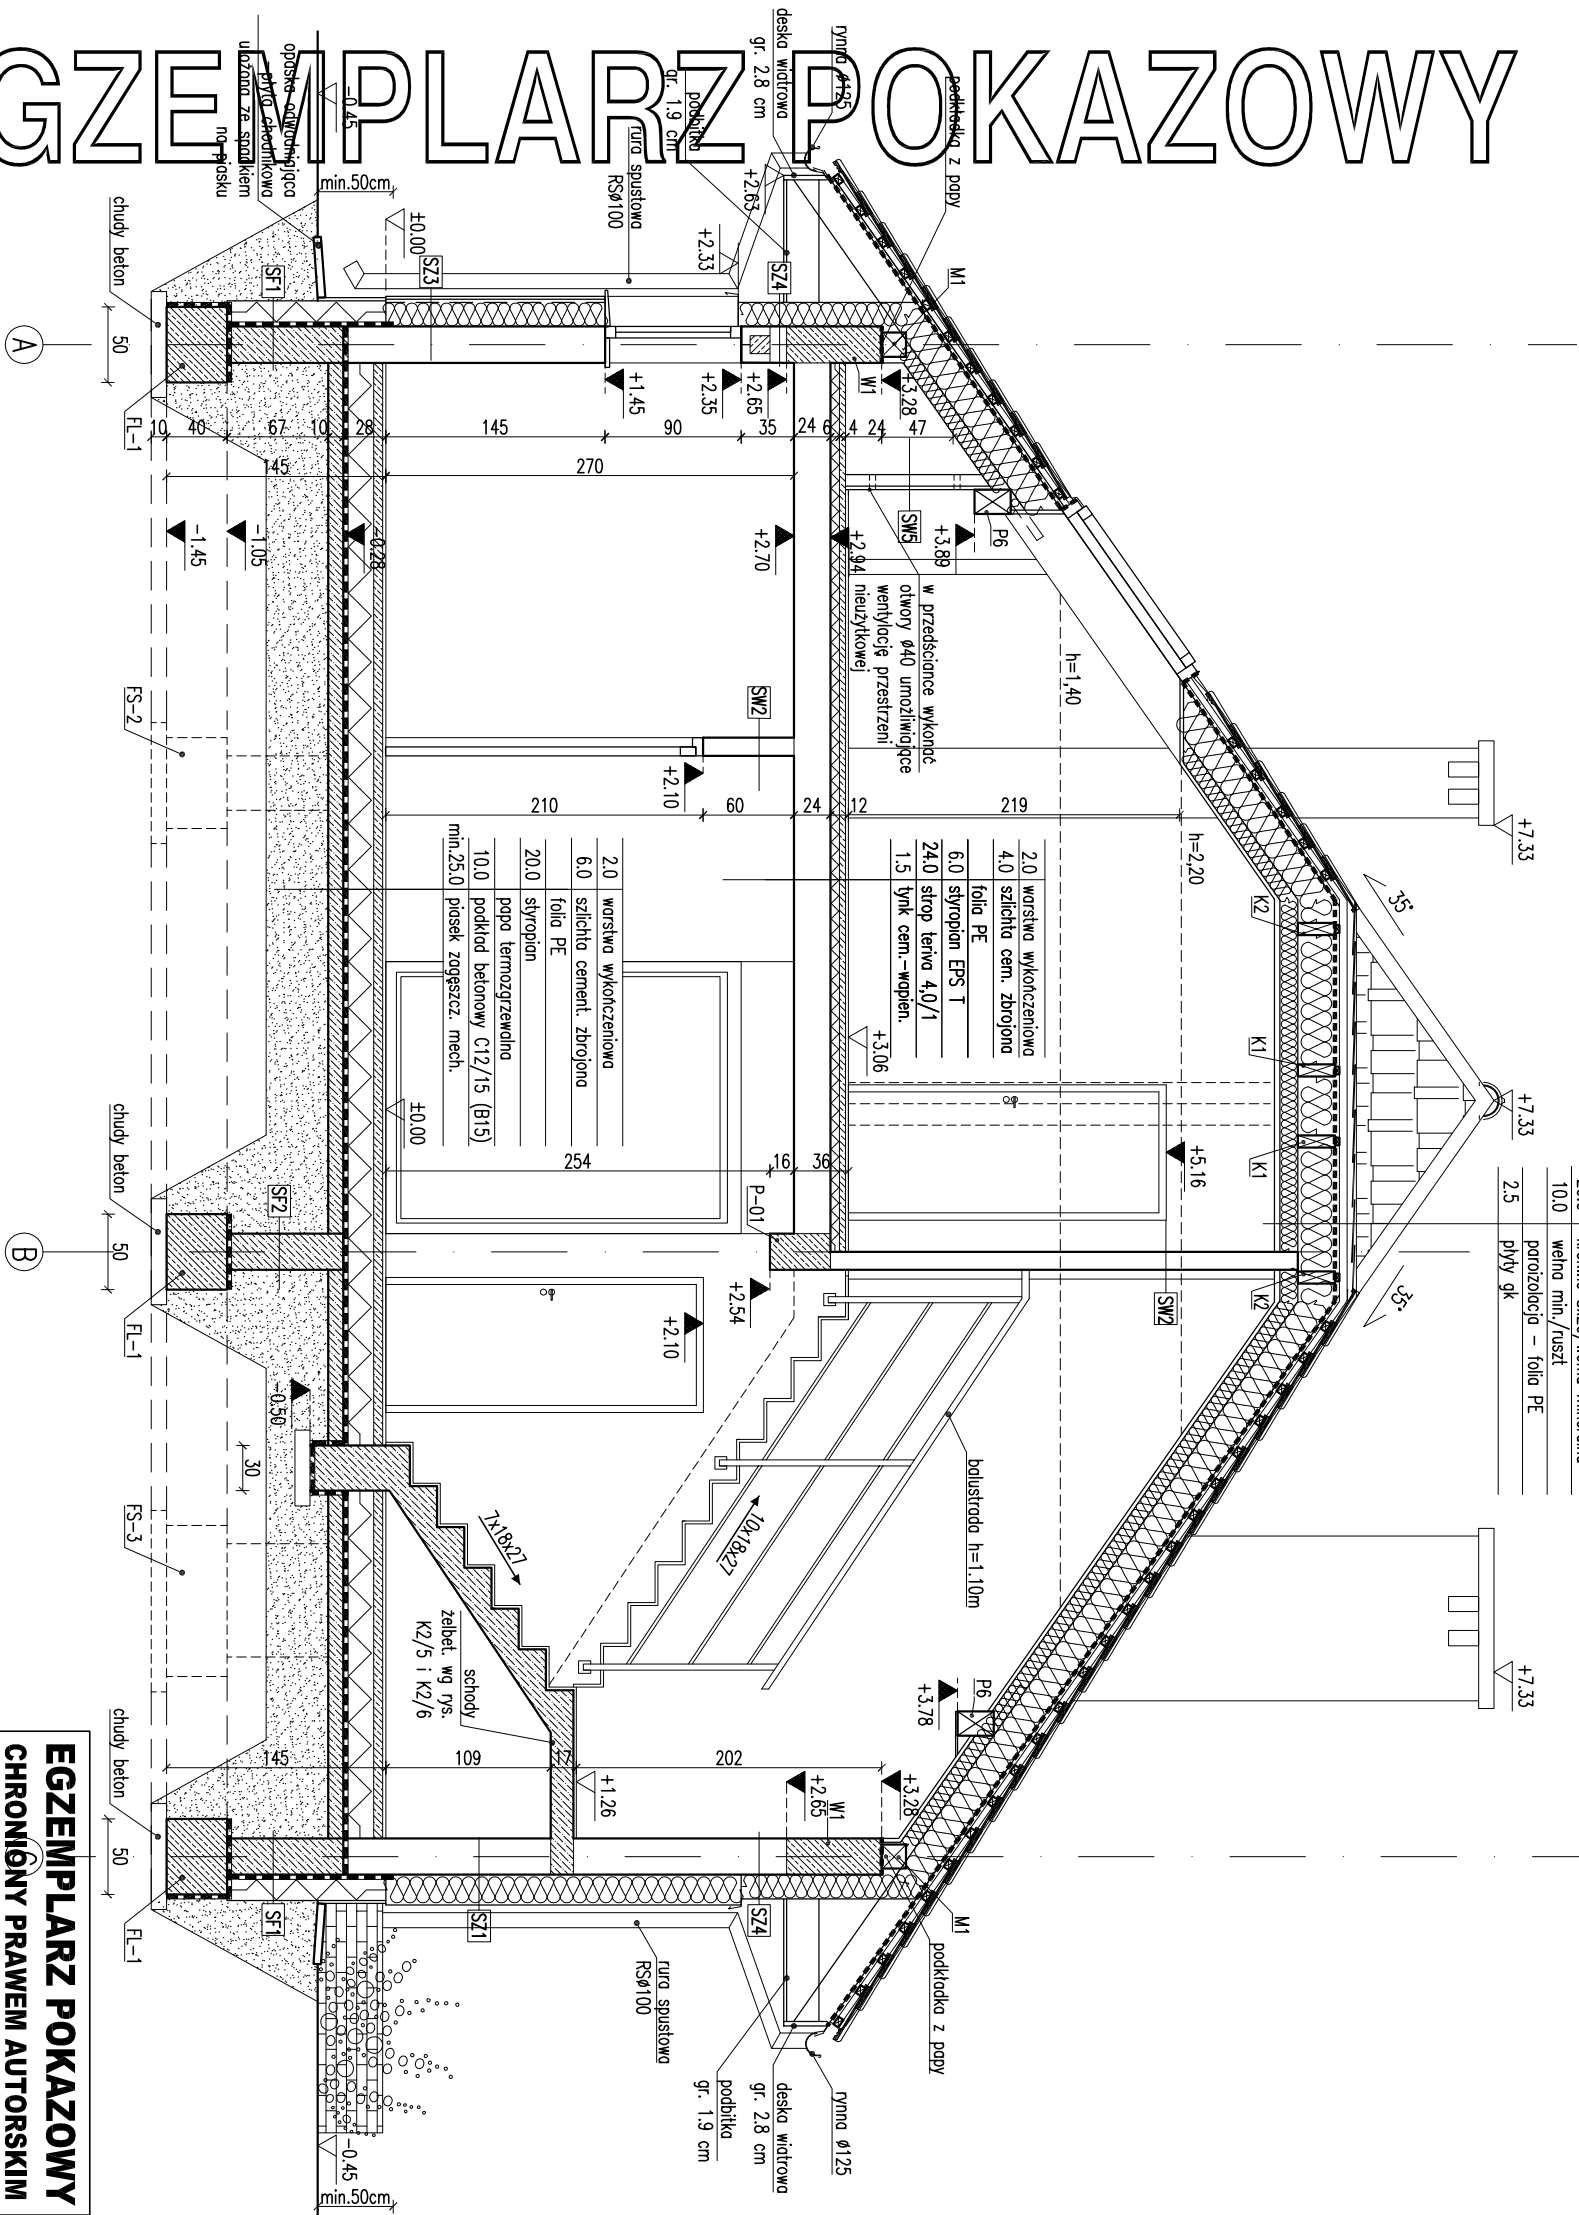

- Uwaga:
- Wymiary otworów w ścianie malarz pod stropem okien i drzwi.
 - W miejscu projektowania bez zezwolenia zabronione.

EGZEMPLARZ POKAZOWY CHRONIŁY PRAWEM AUTORSKIM

NIE MOŻE BYĆ SPRZEDAWANY

ORAZ STANOWIĆ LEGALNEJ PODSTAWY
POZWOLENIA NA BUDOWĘ I INNYCH DECYZJI

Uwaga:

- Wymiary otworów w ścianie malarz pod stropem okien i drzwi.
- W miejscu projektowania bez zezwolenia zabronione.

Pieczałka znajduje się na wszystkich stronach dokumentacji

RODZAJE ŚCIAN

SF1	24.0 bloczki betonowe
	2 x dyspersbit
17.0	stropian
	kei no ściacie
1.0	pyłki klinierowe od poziomu terenu, do poziomu +/-0.00

SF2	ściana fundamentowa w osi B
24.0	bloczki betonowe

SZ1	1.5 tynk cementowo-wapienny
24.0	bloczki z betonu komórkowego
20.0	stropian
0.5	tynk mineralny

SZ2	1.5 tynk cementowo-wapienny
24.0	bloczki z betonu komórkowego
20.0	stropian
6.0	cegła klinkierowa połowkowa

SZ3	1.5 tynk cementowo-wapienny
24.0	bloczki z betonu komórkowego
16.0	stropian
2.0	szczerbina powietrzna
1.9	licówka drewniana na ruszcie

SZ4	1.5 tynk cementowo-wapienny
24.0	bloczki z betonu komórkowego
16.0	stropian
0.5	tynk mineralny

SW1	1.5 tynk cementowo-wapienny
24.0	bloczki z betonu komórkowego
1.5	tynk cementowo-wapienny

SW2	1.5 tynk cementowo-wapienny
12.0	bloczki z betonu komórkowego
1.5	tynk cementowo-wapienny

SW3	1.5 tynk cementowo-wapienny
24.0	bloczki z betonu komórkowego
5.0	wełna mineralna
0.5	tynk mineralny na ściacie

SW4	1.5 tynk cementowo-wapienny
12.0	bloczki z betonu komórkowego
5.0	wełna mineralna
0.5	tynk mineralny na ściacie

SW5	2.5 tynk cementowo-wapienny
7.5	stielż

SZ4	1.5 tynk cementowo-wapienny
12.0	bloczki z betonu komórkowego
5.0	wełna mineralna
0.5	tynk mineralny na ścianie

SW5	2.5 tynk cementowo-wapienny
7.5	stielż