


EGZEMPLARZ POKAZOWY

blocha drewniana
4.0 lasy drewniane
4.0 konstrukcji drewniane
folia wstępnego krycia (FWK)
16.0 kratownica – pas górny
puszka powietrzna
20.0 wełna mineralna miękka
16.0 kratownica – pas dolny
folia polietylenowa
ruszt metalowy
2.5 płyta gipsowo-kartonowa 2x1.25cm

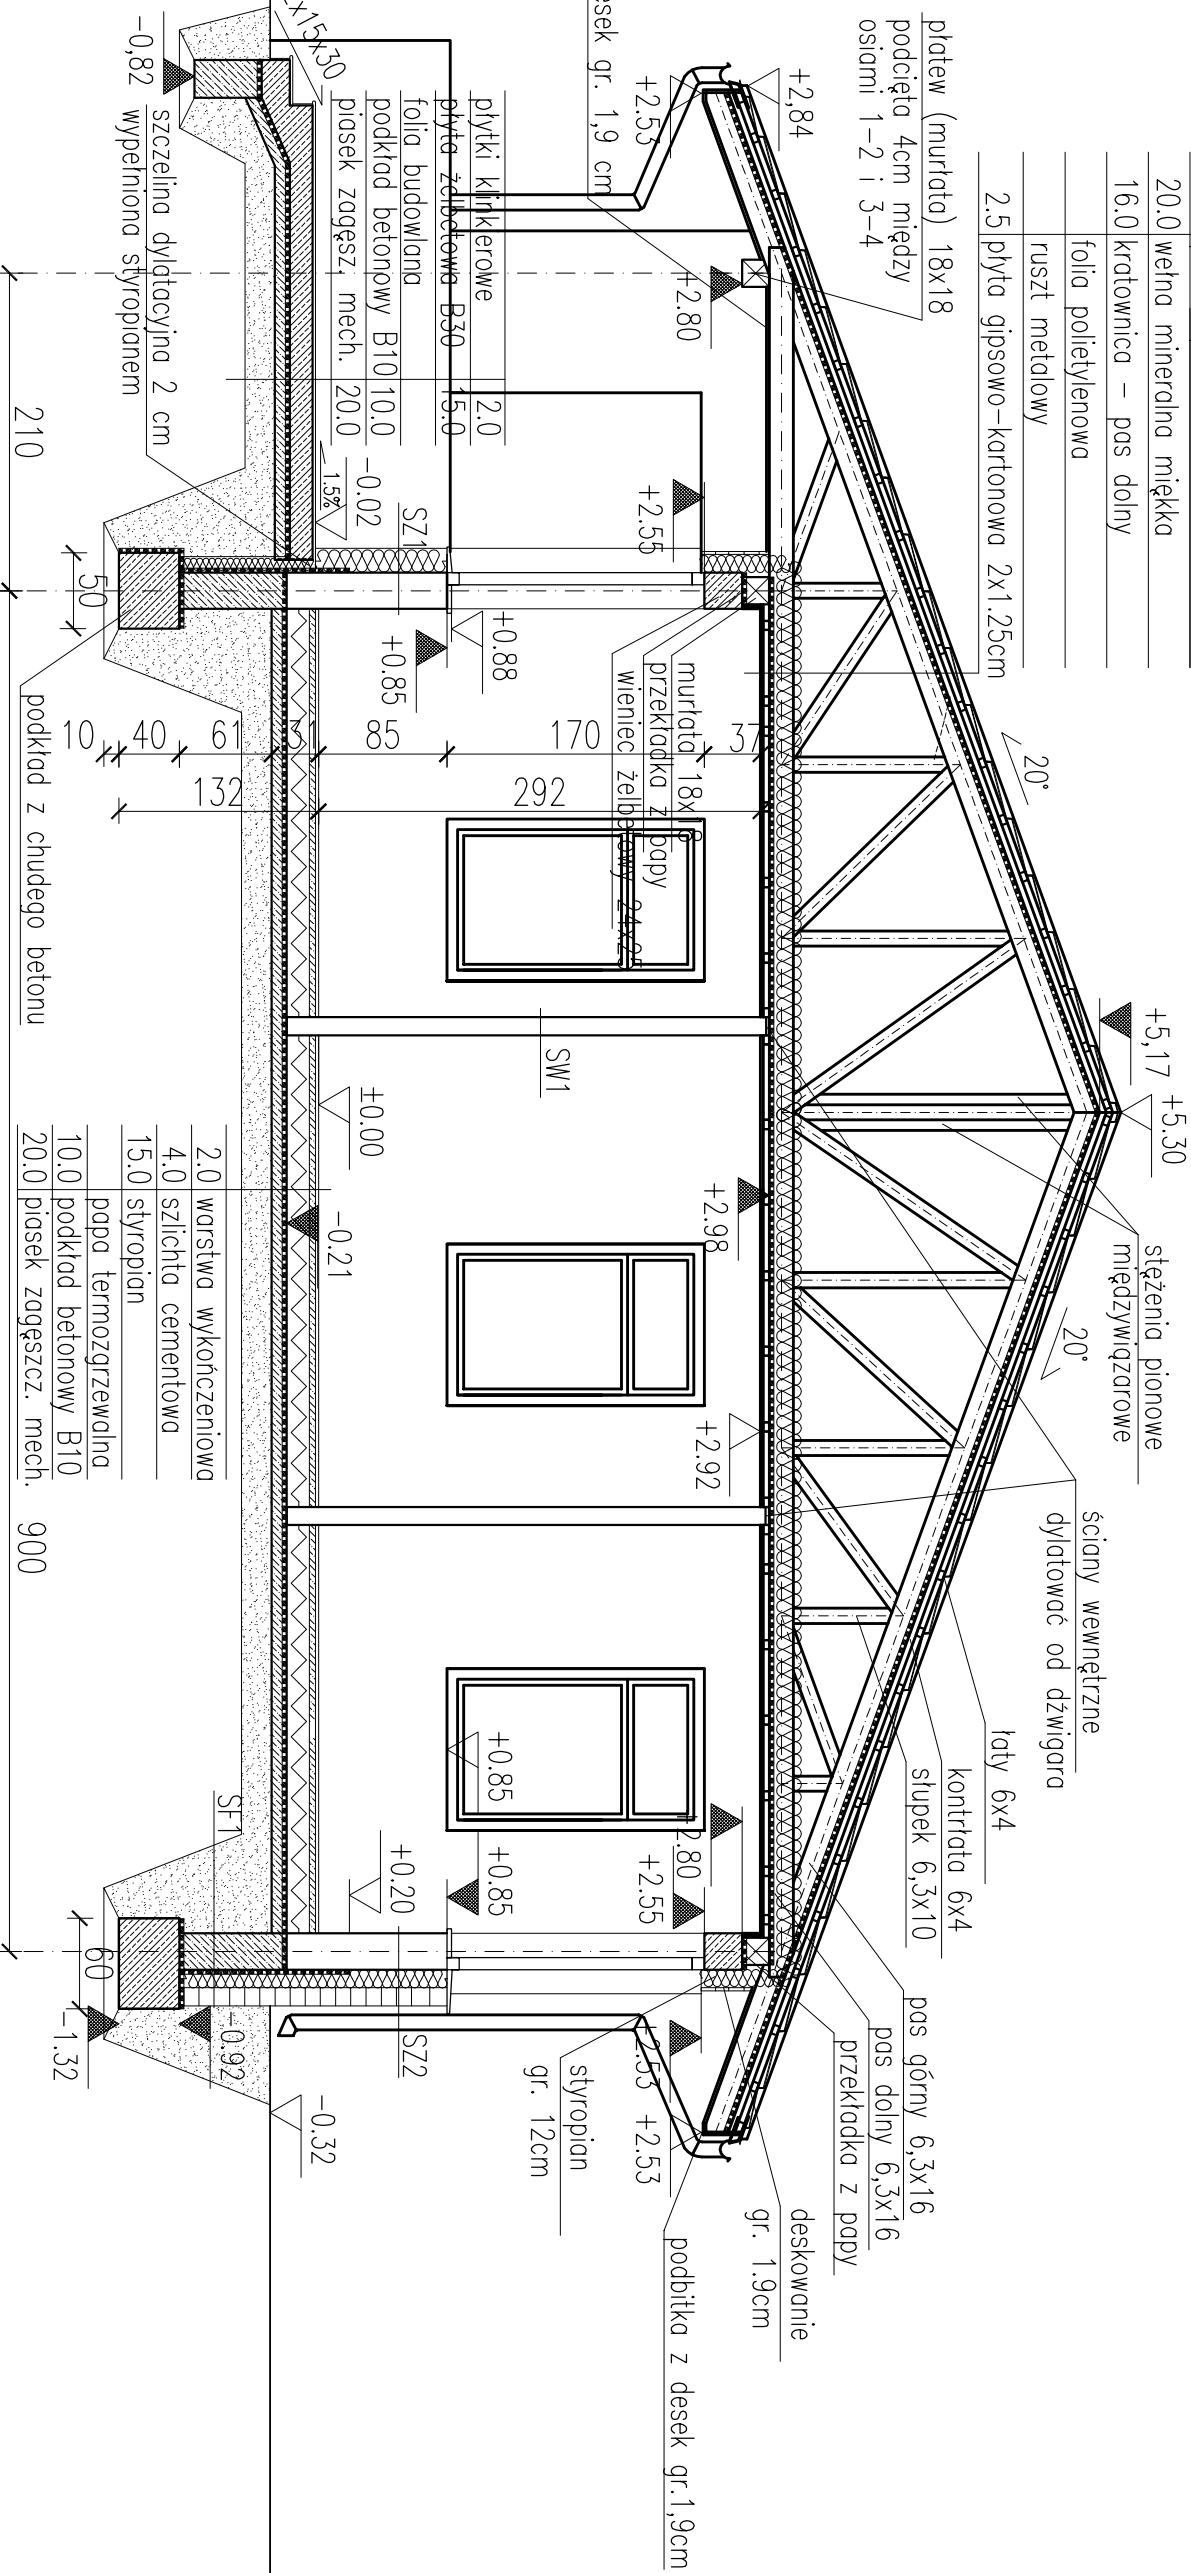

A B D

- RODZAJE ŚCIAN
- SF1-bloczki betonowe gr.24cm
- 2 x dysperbit
- styropian gr.10cm
- SF2-bloczki betonowe gr.24cm
- 2 x dysperbit
- styropian gr.12cm
- bloczki betonowe gr.12cm
- SF3-bloczki betonowe gr.24cm
- SZ1-lynk cementowo-wapienny gr.1.5cm
- bloczki betonowe komórkowego gr.24cm
- styropian gr.16cm
- lynk miedziowy na siatce
- SZ2-lynk cementowo-wapienny gr.1.5cm
- bloczki z betonu komórkowego gr.24cm
- styropian gr.12cm
- cegła klinkierowa
- SZ3-ruszt drewniany gr.6x10cm
- folia wstępnego krycia (FWK)
- deskowienie gr.1.9cm
- SW1-lynk cementowo-wapienny gr.1.5cm
- bloczki z betonu komórkowego gr.12cm
- lynk cementowo-wapienny gr.1.5cm
- SW2-lynk cementowo-wapienny gr.1.5cm
- cegła pełna gr.25cm
- styropian gr.3cm
- lynk mineralny na siatce

PRZEKRÓJ A-A

SKALA 1:50

BRANŻA

ARCHITECTURA

DOM Murator

Wojciech Cichy

OBJEKT

JEDNOSTANOWY DOM WOLNOSTOJĄCY

ADRES

ul. Słowackiego 10, 05-110, Warszawa

AUTOR

mgr inż. arch. Małgorzata Cichy

KONCEPCJA

mgr inż. arch. Małgorzata Cichy

AUTOR PROJEKTU

mgr inż. Małgorzata Cichy

AUTOR ADAPTACJI

mgr inż. Małgorzata Cichy

WYMAGANIA

W.M. MURATOR PROJEKT

PRZECIĄTKA

Sp. z o.o.

PROJEKT

M19 - 1:50

EGZEMPLARZ POKAZOWY

CHRONIONY PRAWEM AUTORSKIM

NIE MOŻE BYĆ SPRZEDAWANY

ORAZ STANOWIĆ LEGALNEJ PODSTAWY

POZWOLENIA NA BUDOWĘ I INNYCH DECYZJI

Powielanie i kopiowanie bez zezwolenia zabronione

Ustawa z dn. 4 lutego 1994r. (t.j.) jedn. Dz.U. z 2000r. Nr 40 poz. 304

Przećiątką znajduje się na wszystkich stronach dokumentu