
EGZEMPLARZ POKAZOWY

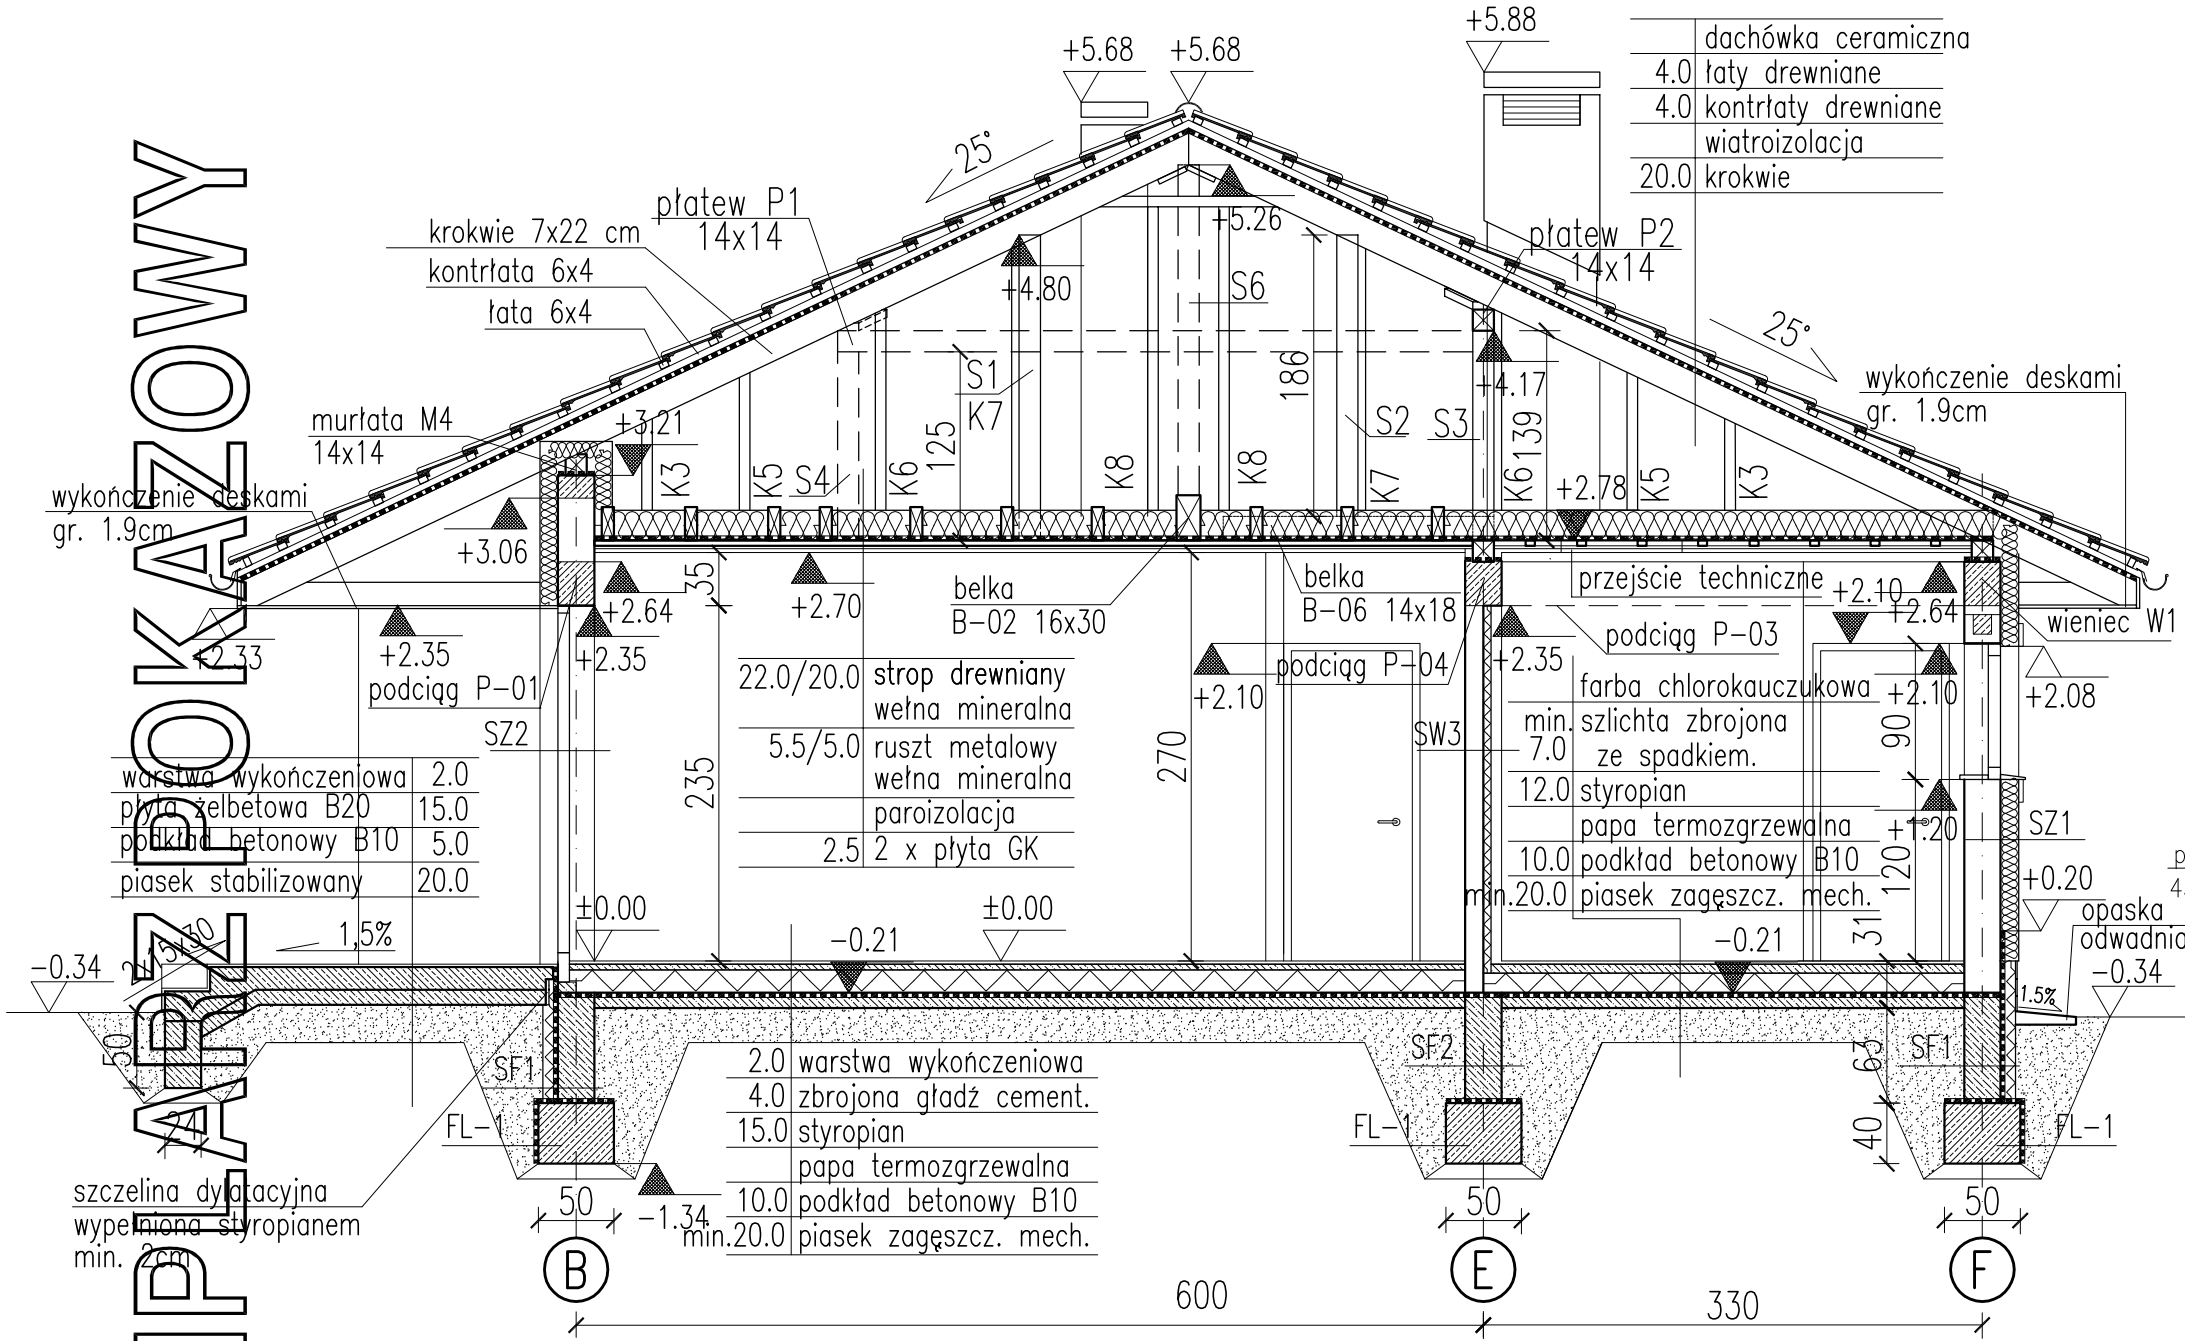


| | |
|---|---|
| | dachówka ceramiczna |
| 4.0 | łaty drewniane |
| 4.0 | kontrłaty drewniane |
| | wiatroizolacja |
| 20.0 | krokwie |

| | |
|---|---|
| 22.0/20.0 | strop drewniany<br>wełna mineralna |
| 5.5/5.0 | ruszt metalowy<br>wełna mineralna |
| | paroizolacja |
| 2.5 | 2 x płyta GK |


| | |
|---|---|
| | farba chlorokauczukowa |
| min. 7.0 | szlichta zbrojona ze spadkiem. |
| 12.0 | styropian |
| | papa termozgrzewalna |
| 10.0 | podkład betonowy B10 |
| min.20.0 | piasek zagęszcz. mech. |

| | |
|---|---|
| | warstwa wykończeniowa |
| | płyta żelbetowa B20 |
| | podkład betonowy B10 |
| | piasek stabilizowany |


| | |
|---|---|
| 2.0 | warstwa wykończeniowa |
| 4.0 | zbrojona gładź cement. |
| 15.0 | styropian |
| | papa termozgrzewalna |
| 10.0 | podkład betonowy B10 |
| min.20.0 | piasek zagęszcz. mech. |

szczelina dylatacyjna
wypełniona styropianem
min. 2cm

Szczegół oparcia KN3 na P2
RZUT
Skala 1:10

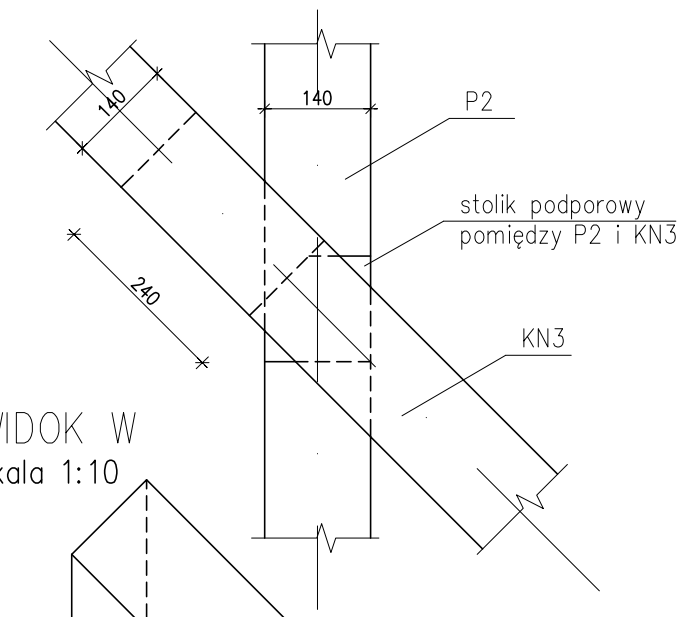


WIDOK W
Skala 1:10

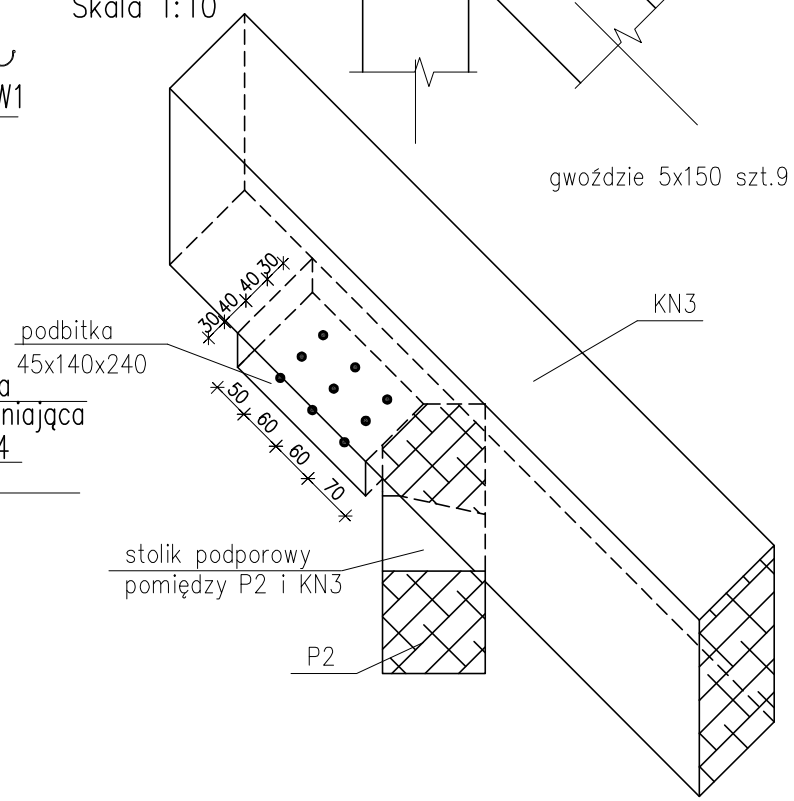


RODZAJE ŚCIAN

SF1–bloczki betonowe gr.24cm
2 x dysperbit
styropian gr.10cm
klej na siatce

SF2–bloczki betonowe gr.24cm

SZ1–tynk cementowo–wapienny gr.1,5cm
bloczki z betonu komórkowego gr.24cm
styropian gr.12cm
tynk mineralny na siatce

SZ2–tynk cementowo–wapienny gr.1,5cm
bloczki z betonu komórkowego gr.24cm
styropian gr.12cm
klej na siatce
płytki klinkierowe

SW1–tynk cementowo–wapienny gr.1,5cm
bloczki z betonu komórkowego gr.24cm
tynk cementowo–wapienny gr.1,5cm

SW2–tynk cementowo–wapienny gr.1,5cm
bloczki z betonu komórkowego gr.12cm
tynk cementowo–wapienny gr.1,5cm

SW3–tynk cementowo–wapienny gr.1,5cm
bloczki z betonu komórkowego gr.12cm
wełna mineralna gr.5cm
tynk mineralny na siatce

SW4–tynk cementowo–wapienny gr.1,5cm
bloczki z betonu komórkowego gr.6cm
tynk cementowo–wapienny gr.1,5cm

**EGZEMPLARZ POKAZOWY**
**CHRONIONY PRAWEM AUTORSKIM**
**NIE MOŻE BYĆ SPRZEDAWANY**
**ORAZ STANOWIĆ LEGALNEJ PODSTAWY POZWOLENIA NA BUDOWĘ I INNYCH DECYZJI**
Powielanie i kopiowanie bez zezwolenia zabronione
Ustawa z dn: 4 lutego 1994r. (t.jedn. Dz.U. z 2000r. Nr.80 poz.904
Pieczątka znajduje się na wszystkich stronach dokumentacji

PRZEKRÓJ A–A

SKALA 1:50

BRANŻA ARC

DOM Murator M… – Ciepłe wspomnienia

OBIEKT JEDNO…ZINNY DOM WOLNOSTOJĄCY

ADRES BUDOWY

AUTOR KONCEPCJI mgr inż. arch. Ewa Dziewi…ska
upr. nr BŁ/PdOKK/34/2004
PODPIS DATA

AUTOR PROJEKTU mgr inż. arch. Ewa Dziewiąt…
upr. nr BŁ–PdOKK/34/200…
PODPIS DATA

AUTOR ADAPTACJI
PODPIS DATA

W.M. MURATOR PROJEKT Sp. z o.o.

A5

M30 – …