


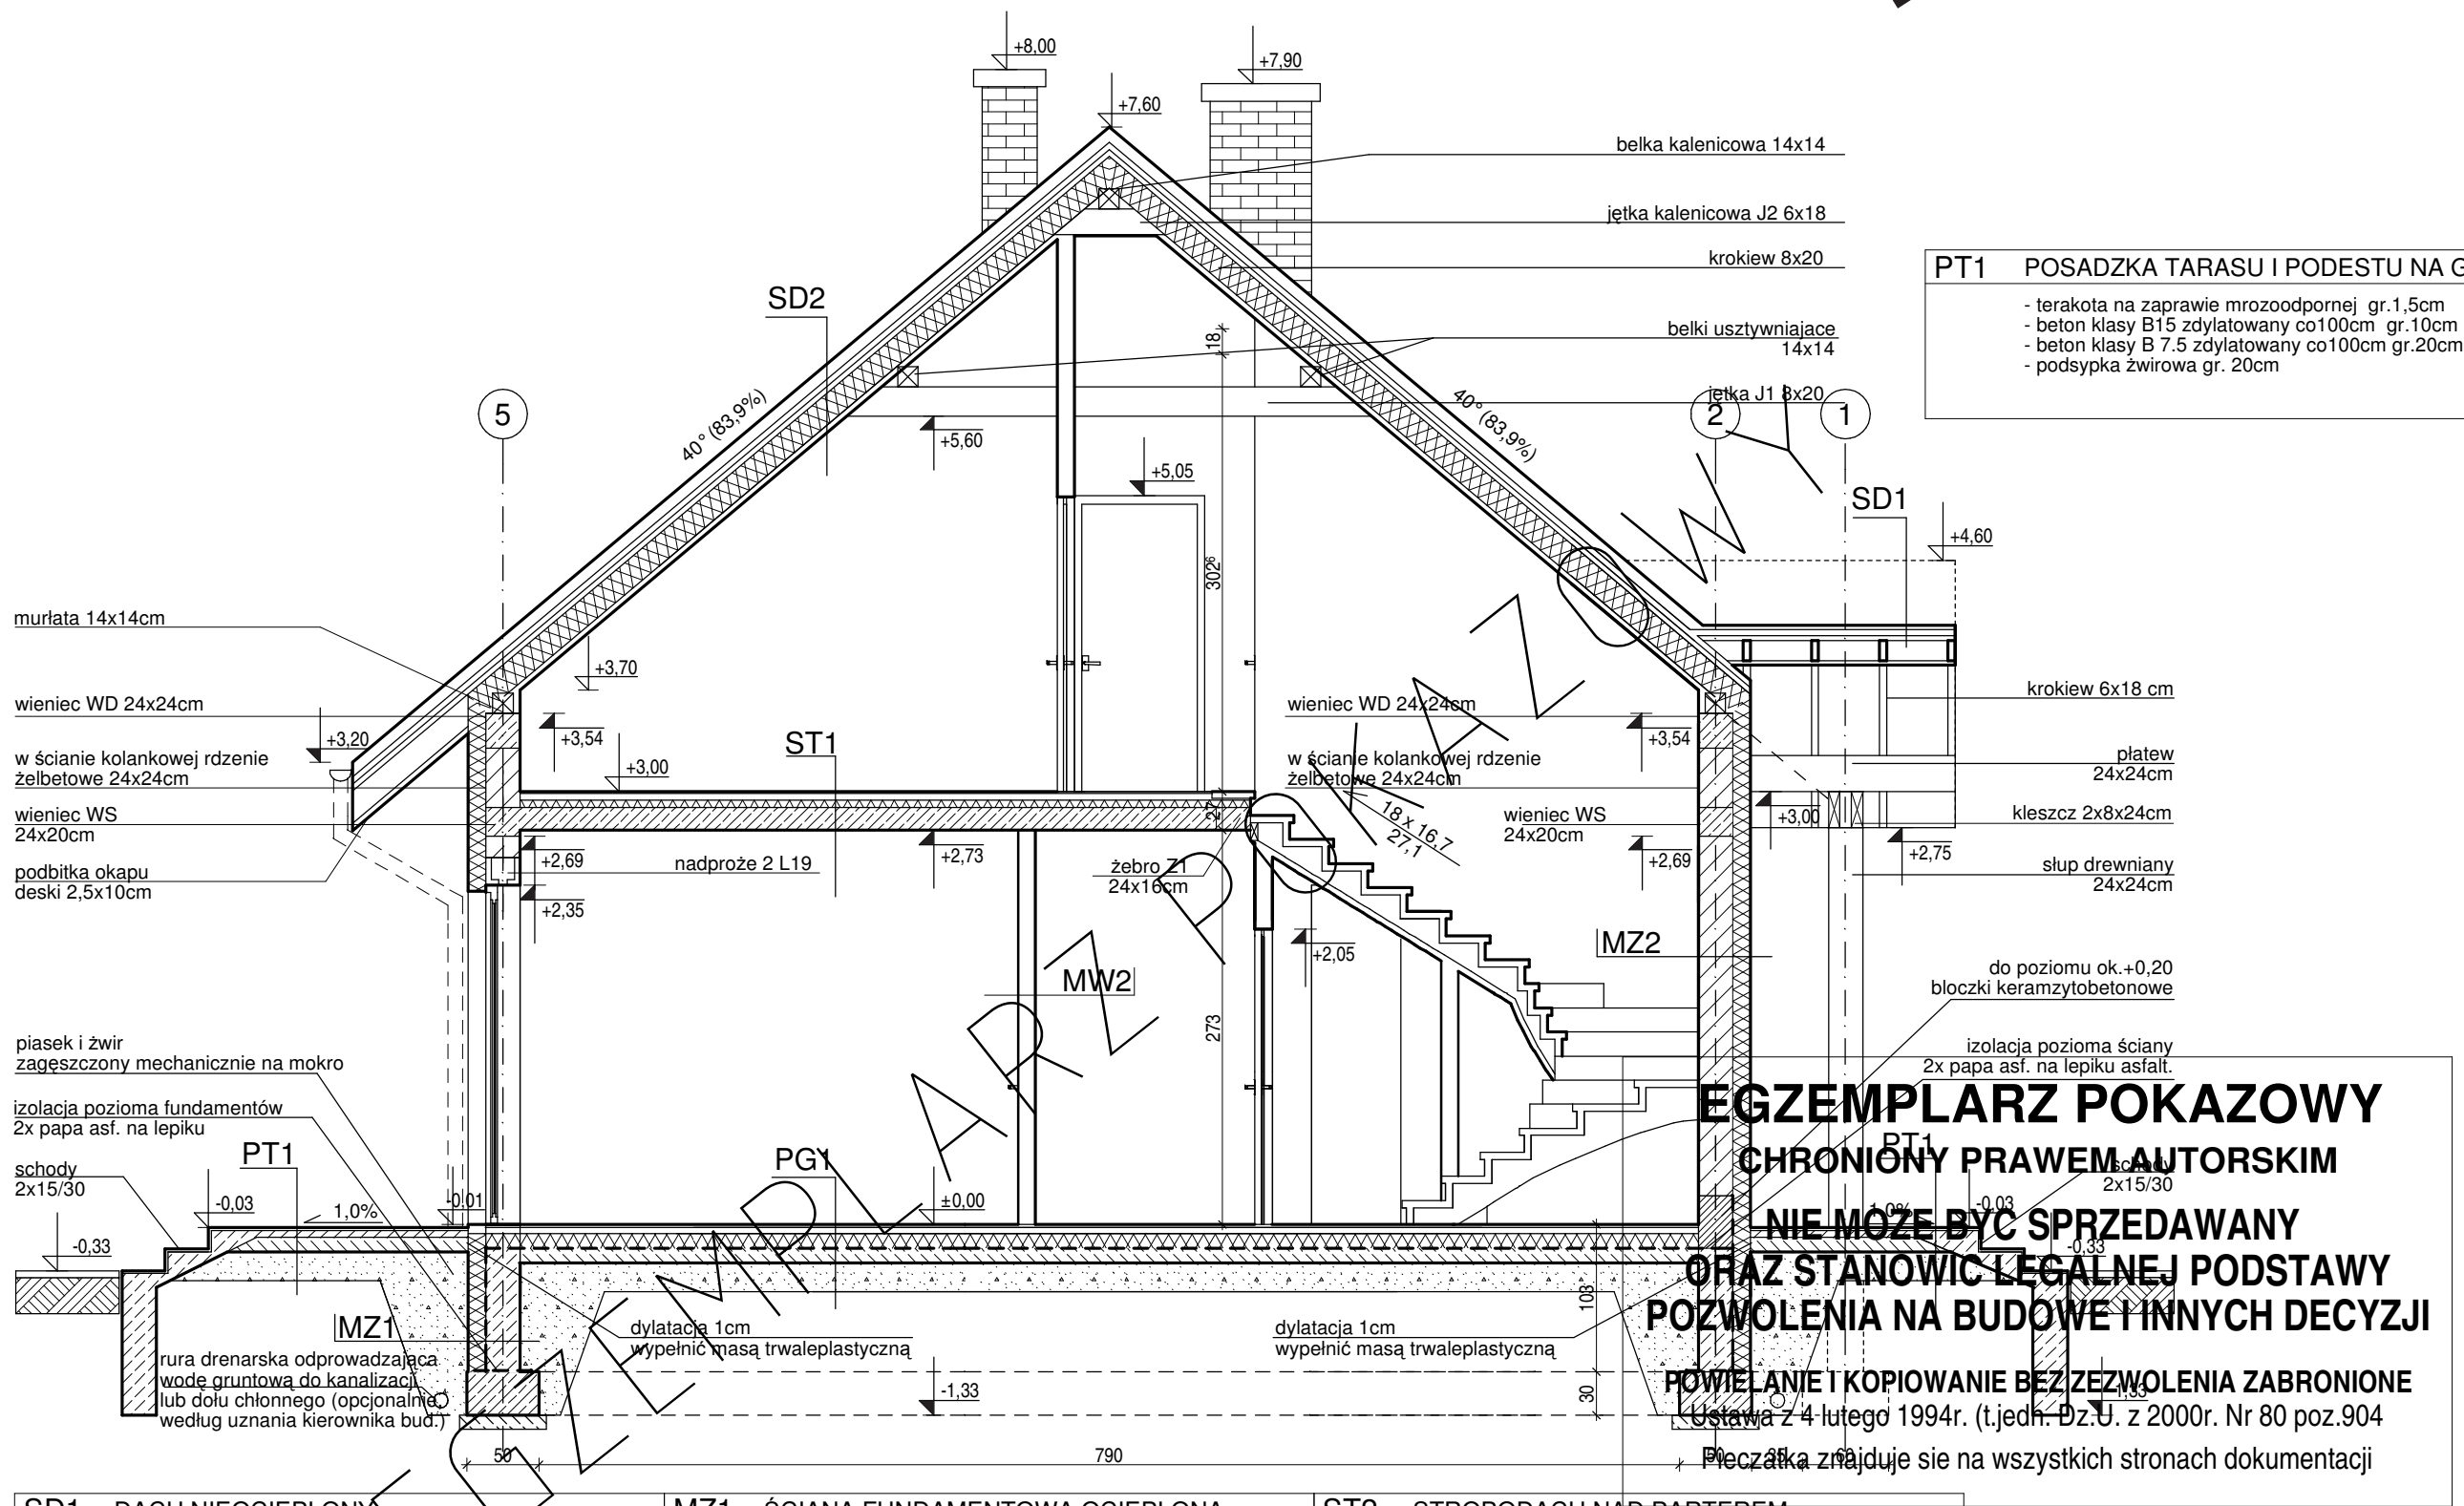

PT1	POSADZKA TARASU I PODESTU NA GRUNCIE
- terakota na zaprawie mrozoodpornej gr.1,5cm	
- beton klasy B15 zdylatowany co100cm gr.10cm	
- beton klasy B 7.5 zdylatowany co100cm gr.20cm	
- podsypka żwirowa gr. 20cm	

EGZEMPLARZ POKAZOWY
CHRONIONY PRAWEM AUTORSKIM
NIE MOŻE BYĆ SPRZEDAWANY
ORAZ STANOWIĆ LEGALNEJ PODSTAWY
POZWOLENIA NA BUDOWĘ I INNYCH DECYZJI

POWIELANIE I KOPIOWANIE BEZ ZEZWOLENIA ZABRONIONE
Ustawa z 4 lutego 1994r. (t.jedn. Dz.U. z 2000r. Nr 80 poz.904
Pieczęćka znajduje się na wszystkich stronach dokumentacji

SD1	DACH NIEOCIEPLONY - dachówka ceramiczna (alternatywnie: blachodachówka z posypką ceramiczną np: Metrotile) - łaty sosnowe 5x5cm w rozstawie dostosowanym do dachówki - kontrłaty - deski gr. 2,5x5cm - folia hydroizolacyjna zbrojona 300 N paroprzepuszczalna - krokwie 8x20cm (lub 6x18 - w zadaszeniu nad wejściem) - podbitka z desek 2,5cmx10cm	MZ1	ŚCIANA FUNDAMENTOWA OCIEPLONA - cokół nad terenem do poziomu ±0.00 - płytki klinkier.(1cm) - ocieplenie styropian FS15/20 gr.12cm do styczności z gruntem - izolacja pionowa trzykrotna powłokowa na rapówce - bloczki betonowe gr. 24cm	ST2	STROPODACH NAD PARTEREM - płytki gresowe, antypoślizgowe na elast. zaprawie 1cm - uszczelnienie z elast. cienkowarstwowej mikrozaprawy - wylewka betonowa grubości 5 cm - izolacja przeciwwodna np. papa termozgrzewalna - termoizolacja ze styropianu gr. 12 cm - paroizolacja - wylewka betonowa z ukształtowanym spadkiem w kierunku odwodnienia od 6,0 do 8,0 cm - płyta żelbetowa gr.18 cm - sufit - tynk gładki
SD2	DACH NAD PODDASZEM OCIEPLONY - dachówka ceramiczna (alternatywnie: blachodachówka z posypką ceramiczną np: Metrotile) - łaty sosnowe 5x5cm w rozstawie dostosowanym do dachówki - kontrłaty - deski gr. 2,5x5cm - folia hydroizolacyjna zbrojona 300 N paroprzepuszczalna - krokwie 8x20cm+nadbitki z łat 7x4cm / szczelina went. 2cm - wełna min. gr. 20 cm między krokiewiami i łatami - folia polietylenowa - paroizolacja - płyty GKF 1,25cm na ruszcie metalowym 2,8cm	MZ2	ŚCIANA ZEWN. KONSTR. OCIEPLONA 36CM - tynk mineralny na siatce (1cm) - ocieplenie styropian 12cm - pustaki ceramiczne gr. 24 cm - tynk cem.- wap. kl. III (1cm)	PG1	POSADZKA MIESZKANIA NA GRUNCIE - parkiet (alternatywnie: terakota, panele, ...) gr.1cm - szlichta bet. gr. 4,5cm zbrojona siatką zdylatowana co ok. 250cm - ocieplenie - styropian FS20 gr. 10cm - folia hydroizolacyjna 2x na zakład - beton B 7.5 gr. 10 cm - piasek zagęszczony mechanicznie na mokro gr. 20cm - grunt rodzimy po zdjęciu humusu
ST1	STROP NAD PARTEREM - parkiet (alternatywnie: terakota, panele, ...) gr.1,5cm - szlichta bet. gr.4,5cm (dylat.2x2m) - izolacja akustyczna - styropian gr.5cm - izolacja wodochronna w pom. mokrym - konstrukcja stropu - strop płytowy monolityczny gr. 18 i 16cm - sufit - tynk gładki	MW2	ŚCIANA DZIAŁOWA 12CM - tynk cem.- wap. kl. III lub glazura (1cm) - cegła dziurawka 12cm - tynk cem.- wap. kl. III lub glazura (1cm)	MW1	ŚCIANA WEWN. KONSTR. 24CM - tynk cem.- wap. kl. III lub glazura (1cm) - pustaki ceramiczne gr. 24 cm - tynk cem.- wap. kl. III lub glazura (1cm)

PRZEKRÓJ P2		SKALA	1:50
DOM MURATOR C117c "Codzienny" wariant III		BRANŻA	ARCH.
OBIEKT	JEDNORODZINNY DOM WOLNOSTOJĄCY		
ADRES BUDOWY			
AUTOR PROJ.	mgr inż. arch. PRZEMYSŁAW BIRYŁO upr.bud nr 8/ZP/010/2002		
PROJEKTANT ADAPTACJA			
BIRYŁO ARCHITEKCI Szczecin, ul. Lenartowicza 3-4/2, tel/fax: (91) 4281823, 0600437747		A9	