


EGZEMPLARZ

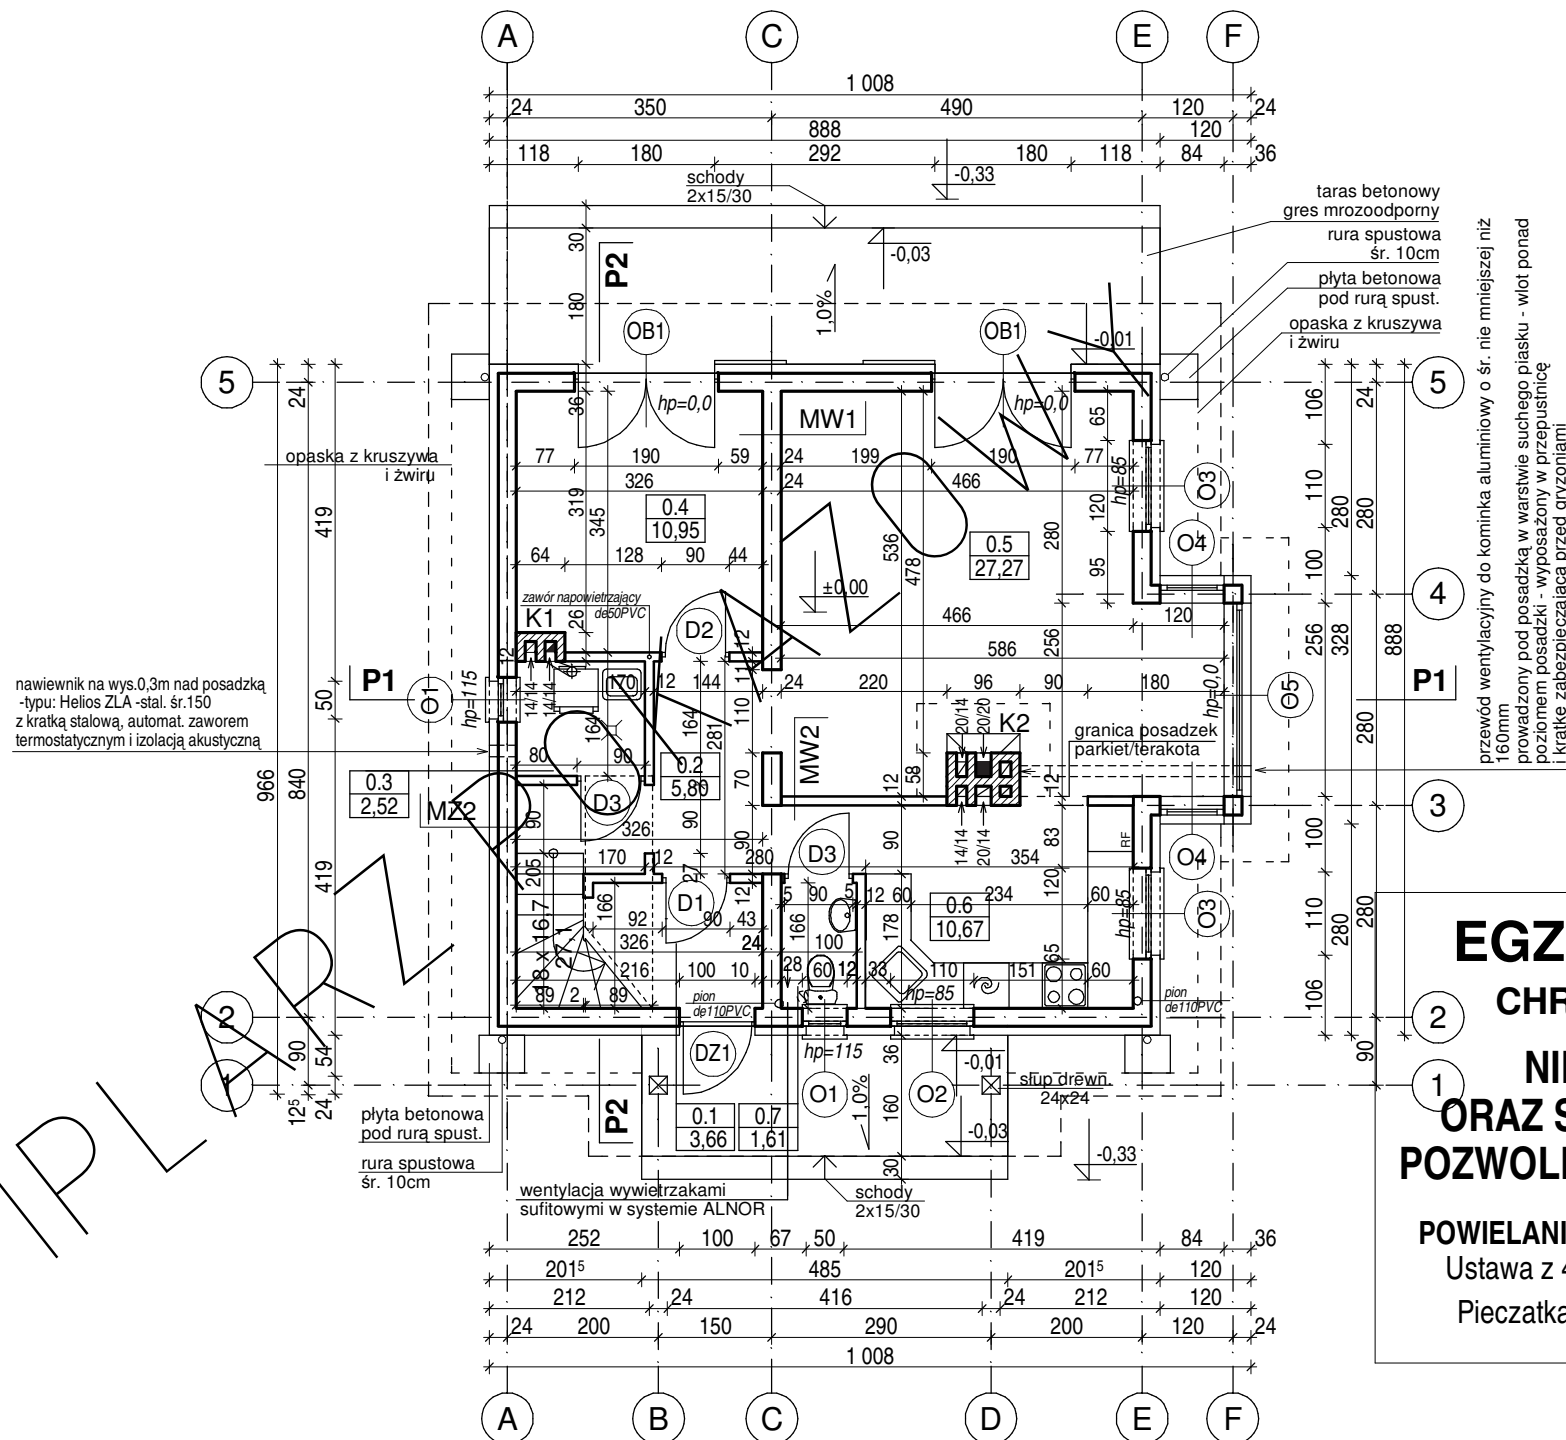

EGZEMPLARZ POKAZOWY
CHRONIONY PRAWEM AUTORSKIM
NIE MOZE BYC SPRZEDAWANY
ORAZ STANOWIC LEGALNEJ PODSTAWY
POZWOLENIA NA BUDOWE I INNYCH DECYZJI

POWIELANIE I KOPIOWANIE BEZ ZEZWOLENIA ZABRONIONE
Ustawa z 4 lutego 1994r. (t.jedn. Dz.U. z 2000r. Nr 84 poz.904)
Piecztatka znajduje sie na wszystkich stronach dokumentacji

BILANS POWIERZCHNI				wg. normy ISO PN 9836:1997						
NR POM.	NAZWA POMIESZCZENIA	RODZAJ POSADZKI	POW. NETTO	NR POM.	NAZWA POMIESZCZENIA	RODZAJ POSADZKI	POW. NETTO	pow. pom. o wys.>1,9m		
0.1	Przedsionek	terakota	3,66	1.1	Schody	-	4,60	4,60		
0.2	Hol	terakota	5,80	1.2	Korytarz	parkiet	6,61	6,61		
0.3	Pom. gospodarcze	terakota	2,52	1.3	Garderoba	wykl. dywan.	4,13	2,13		
0.4	Pokój	parkiet	10,95	1.4	Łazienka	terakota	13,66	6,92	SUMA POWIERZCHNI NETTO	124,77
0.5	Pokój dzienny	parkiet	27,27	1.5	Sypialnia I	wykl. dywan.	17,01	12,14	POW. DOMU (suma pow. >1,9m.)	105,17
0.6	Kuchnia	terakota	10,67	1.6	Sypialnia II	wykl. dywan.	16,92	10,29	POWIERZCHNIA CAŁKOWITA	155,96
0.7	WC	terakota	1,61						POWIERZCHNIA ZABUDOWY	86,44
POWIERZCHNIA PARTERU NETTO			62,48	POWIERZCHNIA PODDASZA NETTO			62,29		POWIERZCHNIA ZABUDOWY	86,44
			(m2)	POWIERZCHNIA PODDASZA O WYS. >1,9m			42,69		KUBATURA	440,43
							(m2)		(m3)	

RZUT PARTERU		SKALA	1:100
DOM INURATOR C117c "Codzienny" wariant III		BRANŻA	ARCH.
OBIEKT		JEDNORODZINNY DOM WOLNOSTOJĄCY	
ADRES BUDOWY			
AUTOR PROJ.	mgr inż. arch. PRZEMYSŁAW BIRYŁO		
PROJEKTANT ADAPTACJI	upr.bud. nr 3/2001A/2002		
BIRYŁO ARCHITEKCI		PODPIS / DATA	
Szczecin, ul. Lenartowicza 3-4/2, tel/fax: (91) 428 1823, 0600437747			