


EGZEMPLARZ POKAZOWY
CHRONIONY PRAWEM AUTORSKIM
NIE MOZE BYC SPRZEDAWANY
ORAZ STANOWIC LEGALNEJ PODSTAWY
POZWOLENIA NA BUDOWE I INNYCH DECYZJI
POWIELANIE I KOPIOWANIE BEZ ZEZWOLENIA ZABRONIONE
Ustawa z 4 lutego 1994r. (t.jedn. Dz.U. z 2000r. Nr 80 poz.904
Pieczęć znajduje się na wszystkich stronach dokumentacji

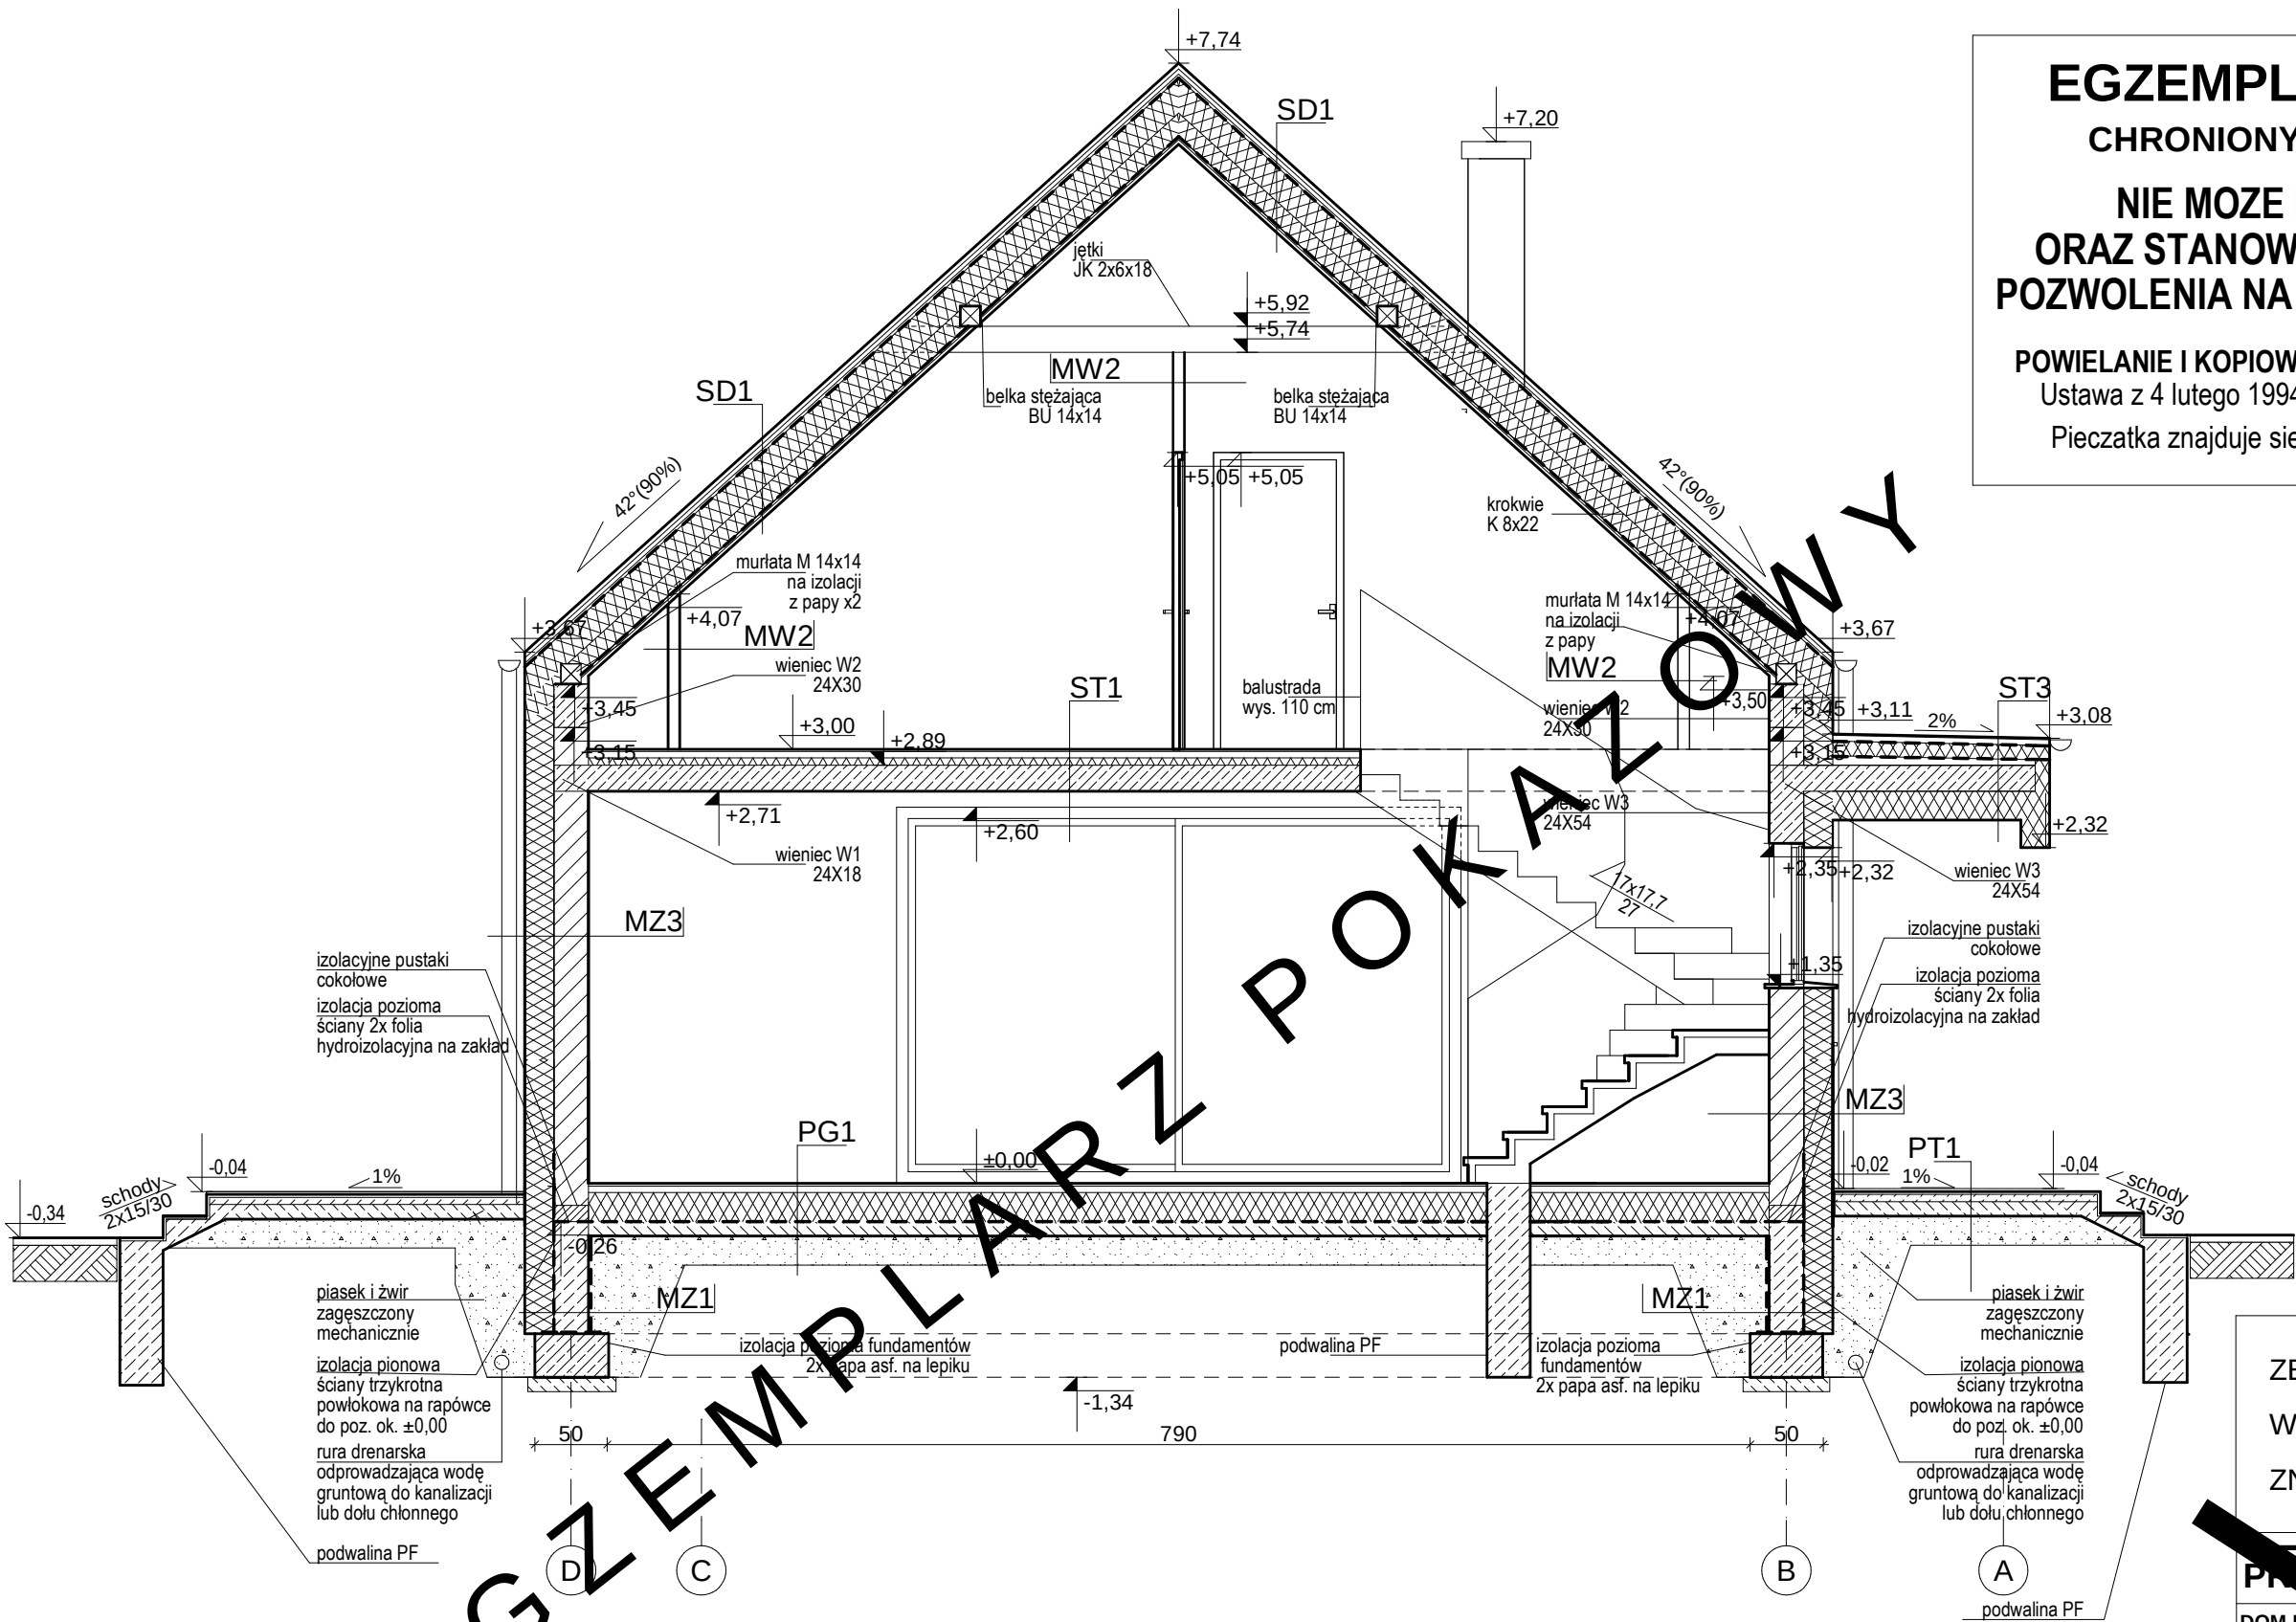

ZESTAWIENIE I WYJAŚNIENIE OPISOWE
WSZYSTKICH SYMBOLI PRZEGRÓD -
ZNAJDUJE SIĘ NA RYSUNKU: A11

PRZEKRÓJ P1		SKALA 1:50
DOM MURARSKA 117i "Codzienny" war.IX		ARCH.
OBIEKT	JEDNODZIENNY DOM WIELKOSTOJĄCY	
ADRES BUDOWY		
AUTOR PROJ.:	mgr inż. arch. BIRYŁO	mgr inż. arch. BIRYŁO
OPRACOWAŁ:	mgr inż. arch. BIRYŁO	mgr inż. arch. BIRYŁO
PROJEKTANT ADAPTACJI	PODPIS / DATA	
BIRYŁO ARCHITEKCI		A8
Szczecin, ul. Lenartowicza 3-4/1, tel/fax: 91 4281823, www.biryo.pl		