


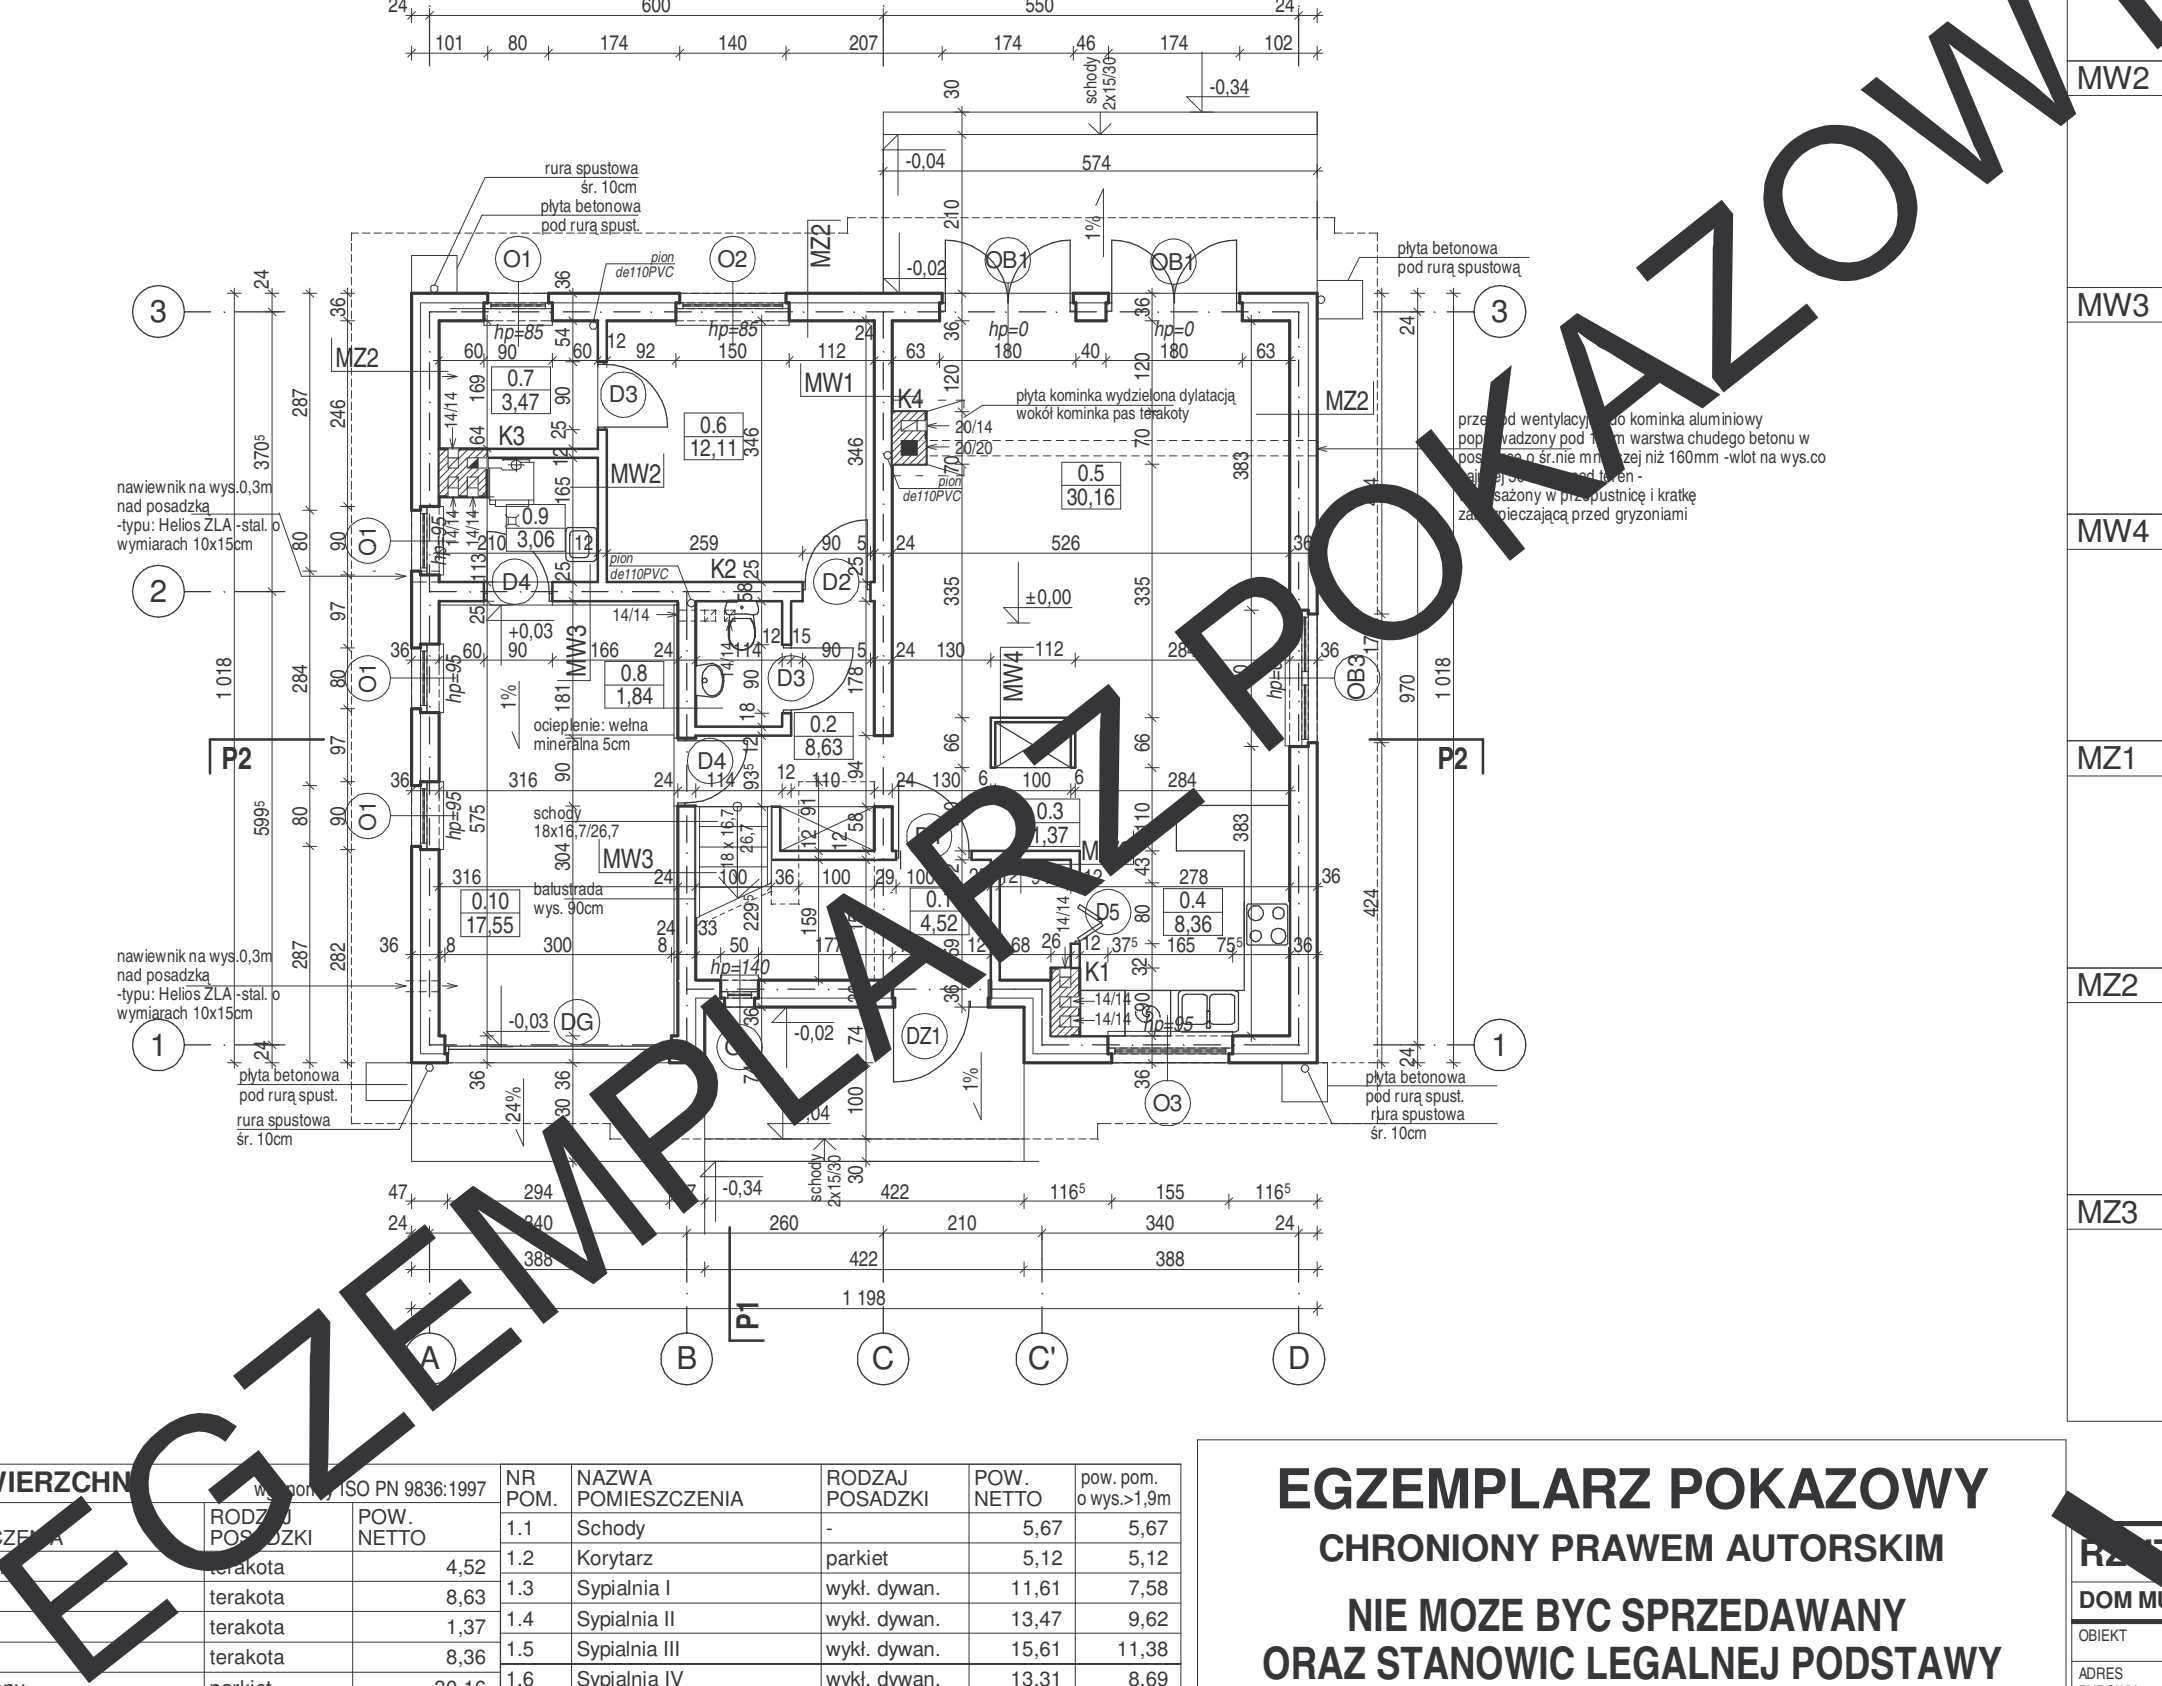

RZUT PARTERU		SKALA	1:1
DOM MUR BR C117e "Codzienny" war. V		BRANŻA	ARCH
OBIEKT	JEDNODZIOGINNY DOM WOLNOSTOJĄCY		
ADRES BUDOWY			
AUTOR PROJ.	mgr inż. arch. PRZEMYŚŁAW BIRYŁO upr. inż. arch. BPOIA/2002		
PROJEKTANT ADAPTACJI	mgr inż. arch. MACIEJ BIRYŁO		
		PODPIS / DATA	
PRZEMYŚŁAW BIRYŁO PRACOWNIA ARCHITEKTONICZNA		A4	
ul. Grzywińska 32/8 , tel/fax: 91 4281823, www.birylo.pl			

EGZEMPLARZ POKAZOWY
CHRONIONY PRAWEM AUTORSKIM
NIE MOZE BYC SPRZEDAWANY
ORAZ STANOWIC LEGALNEJ PODSTAWY
POZWOLENIA NA BUDOWE I INNYCH DECYZJI
POWIELANIE I KOPIOWANIE BEZ ZEZWOLENIA ZABRONIONE
Ustawa z 4 lutego 1994r. (t.jedn. Dz.U. z 2000r. Nr 80 poz.904
Pieczęć znajduje się na wszystkich stronach dokumentacji