


EGZEMPLARZ POKAZOWY

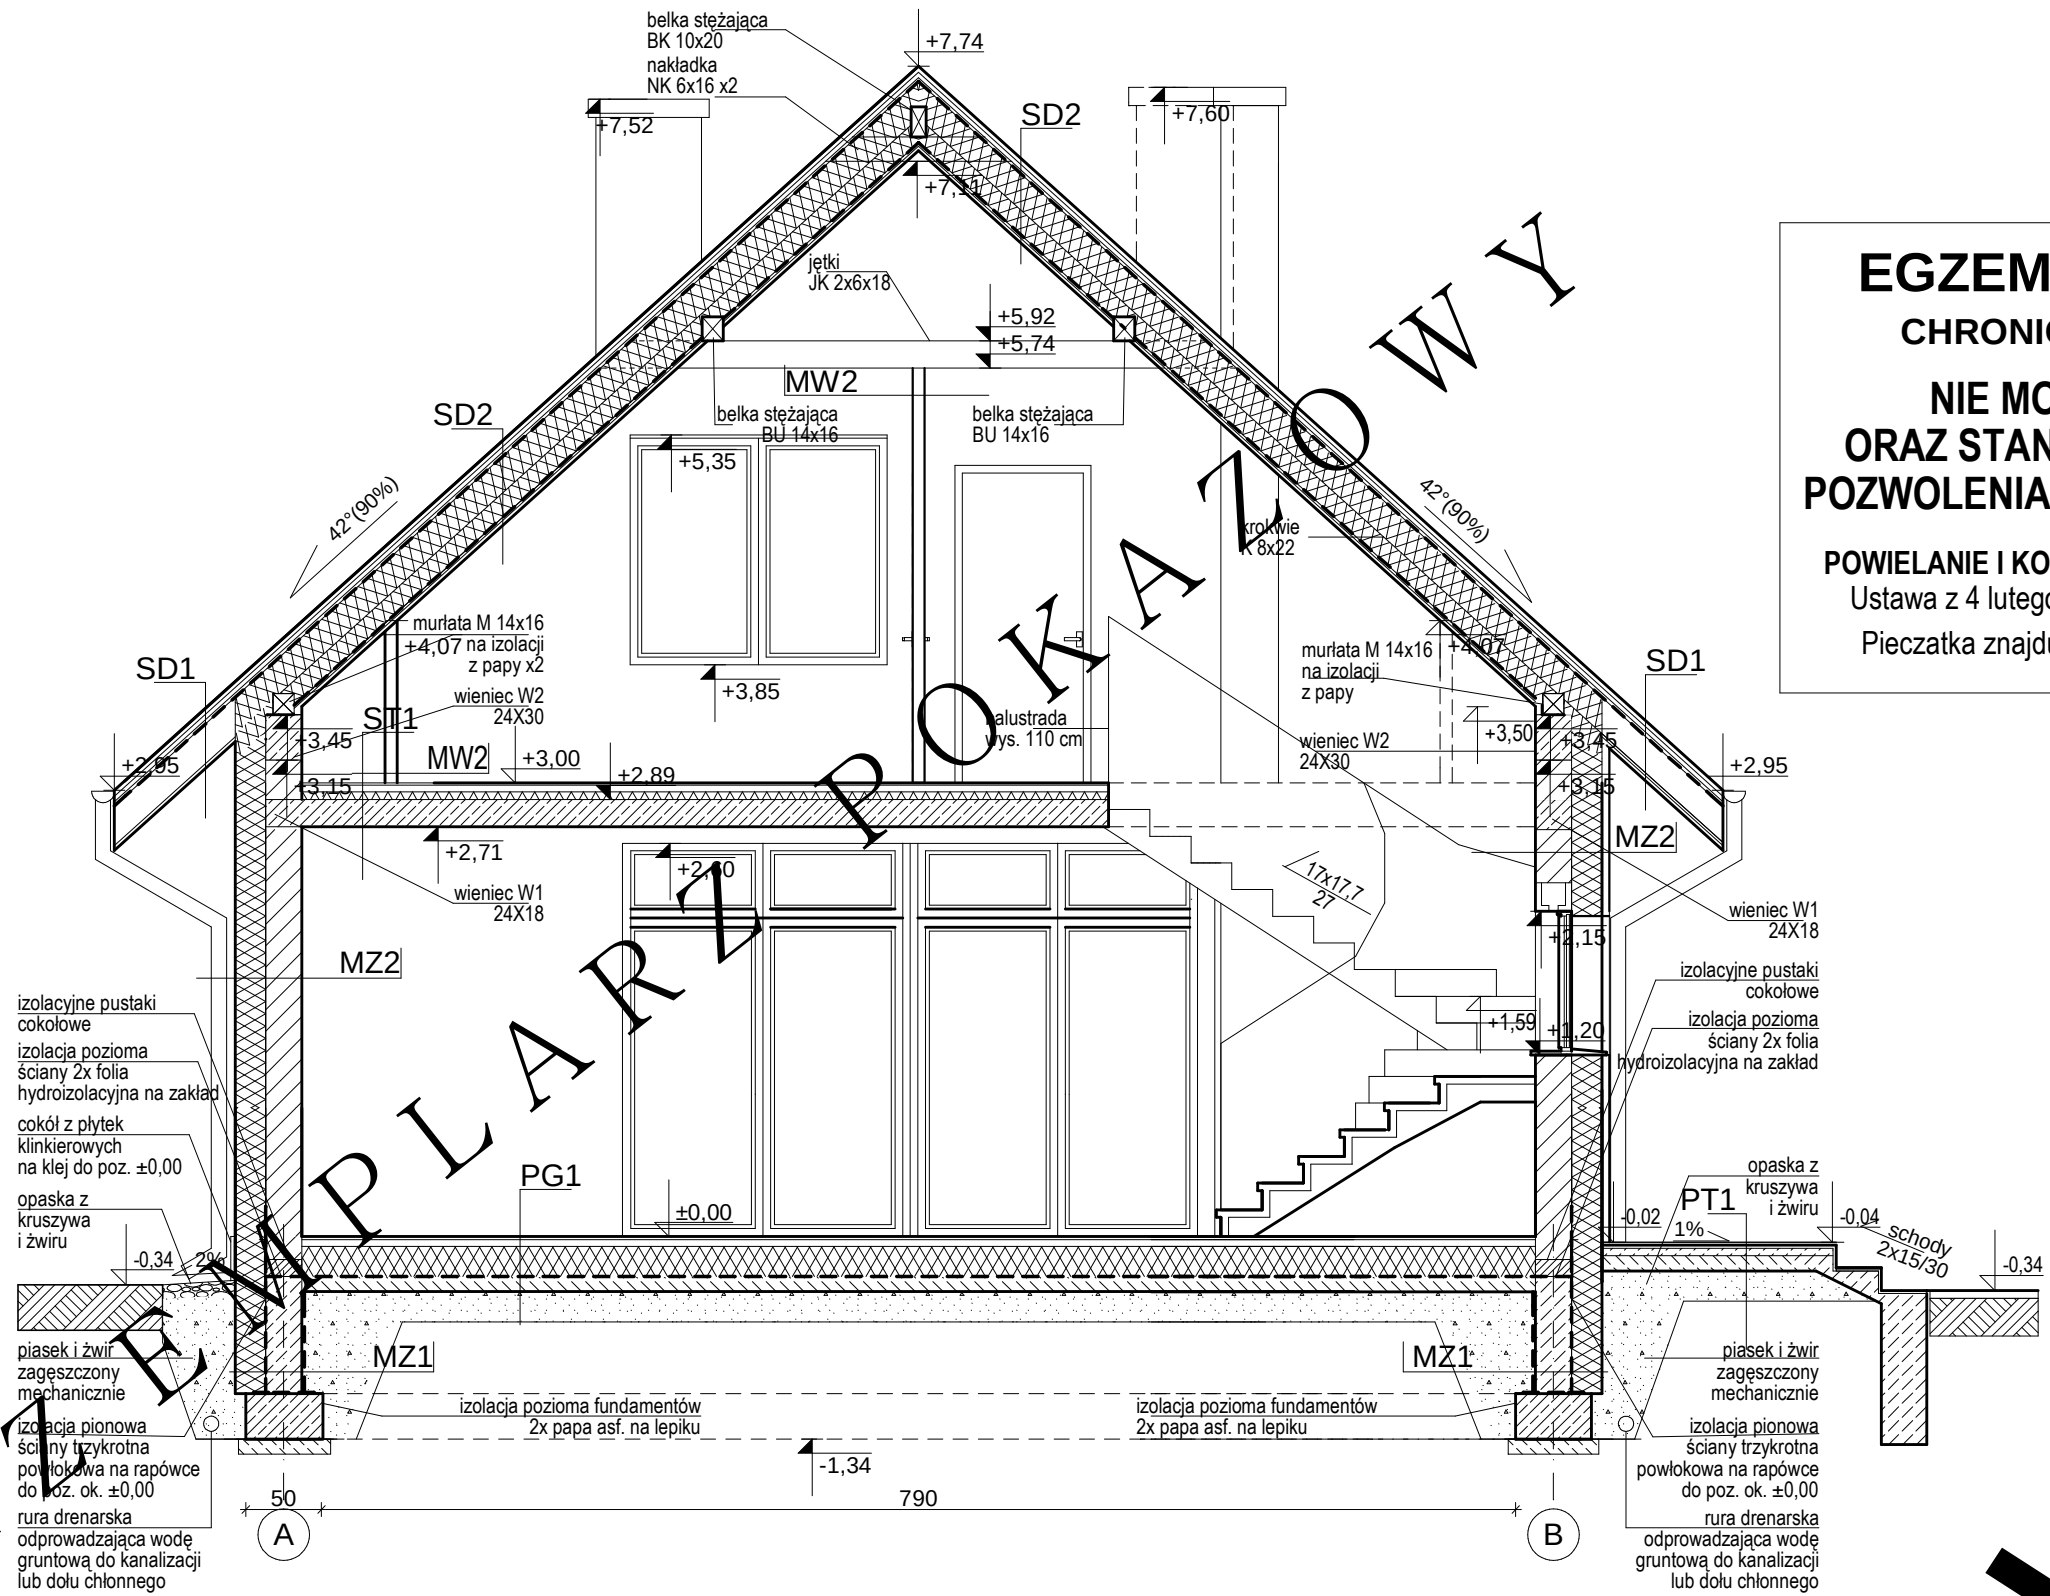

EGZEMPLARZ POKAZOWY
CHRONIONY PRAWEM AUTORSKIM
NIE MOZE BYC SPRZEDAWANY
ORAZ STANOWIC LEGALNEJ PODSTAWY
POZWOLENIA NA BUDOWE I INNYCH DECYZJI
POWIELANIE I KOPIOWANIE BEZ ZEZWOLENIA ZABRONIONE
Ustawa z 4 lutego 1994r. (t.jedn. Dz.U. z 2000r. Nr 80 poz.904
Pieczęć znajduje się na wszystkich stronach dokumentacji

UWAGA: W PRZYPADKU WERSJI
ENERGOOSZCZĘDNEJ KOMIN K2 NIE
JEST WYPROWADZONY PONAD DACH

ZESTAWIENIE I WYJAŚNIENIE OPISOWE
WSZYSTKICH SYMBOLI PRZEGRÓD -
ZNAJDUJE SIĘ NA RYSUNKU: A11

PRZEKRÓJ P1		1:50
DOM MUR. EC 117f /IC117f "Codzien. w. VI		BRANŻA ARCH.
OBIEKT	JEDN. RODZINNY D. WOLNOSTOJĄCY	
ADRES BUDOWY		
AUTOR PROJ. OPRACOWAŁ:	mgr inż. PRZEMYSŁAW BIRYŁO arch. MACIEJ BIRYŁO	
PROJEKTANT ADAPTOWAŁ:	PODPIS / DATA	
BIRYŁO ARCHITEKCI Szczecin, ul. Lenartowicza 3-4/2, tel/fax: 91 4281823, www.birylo.pl		A8