


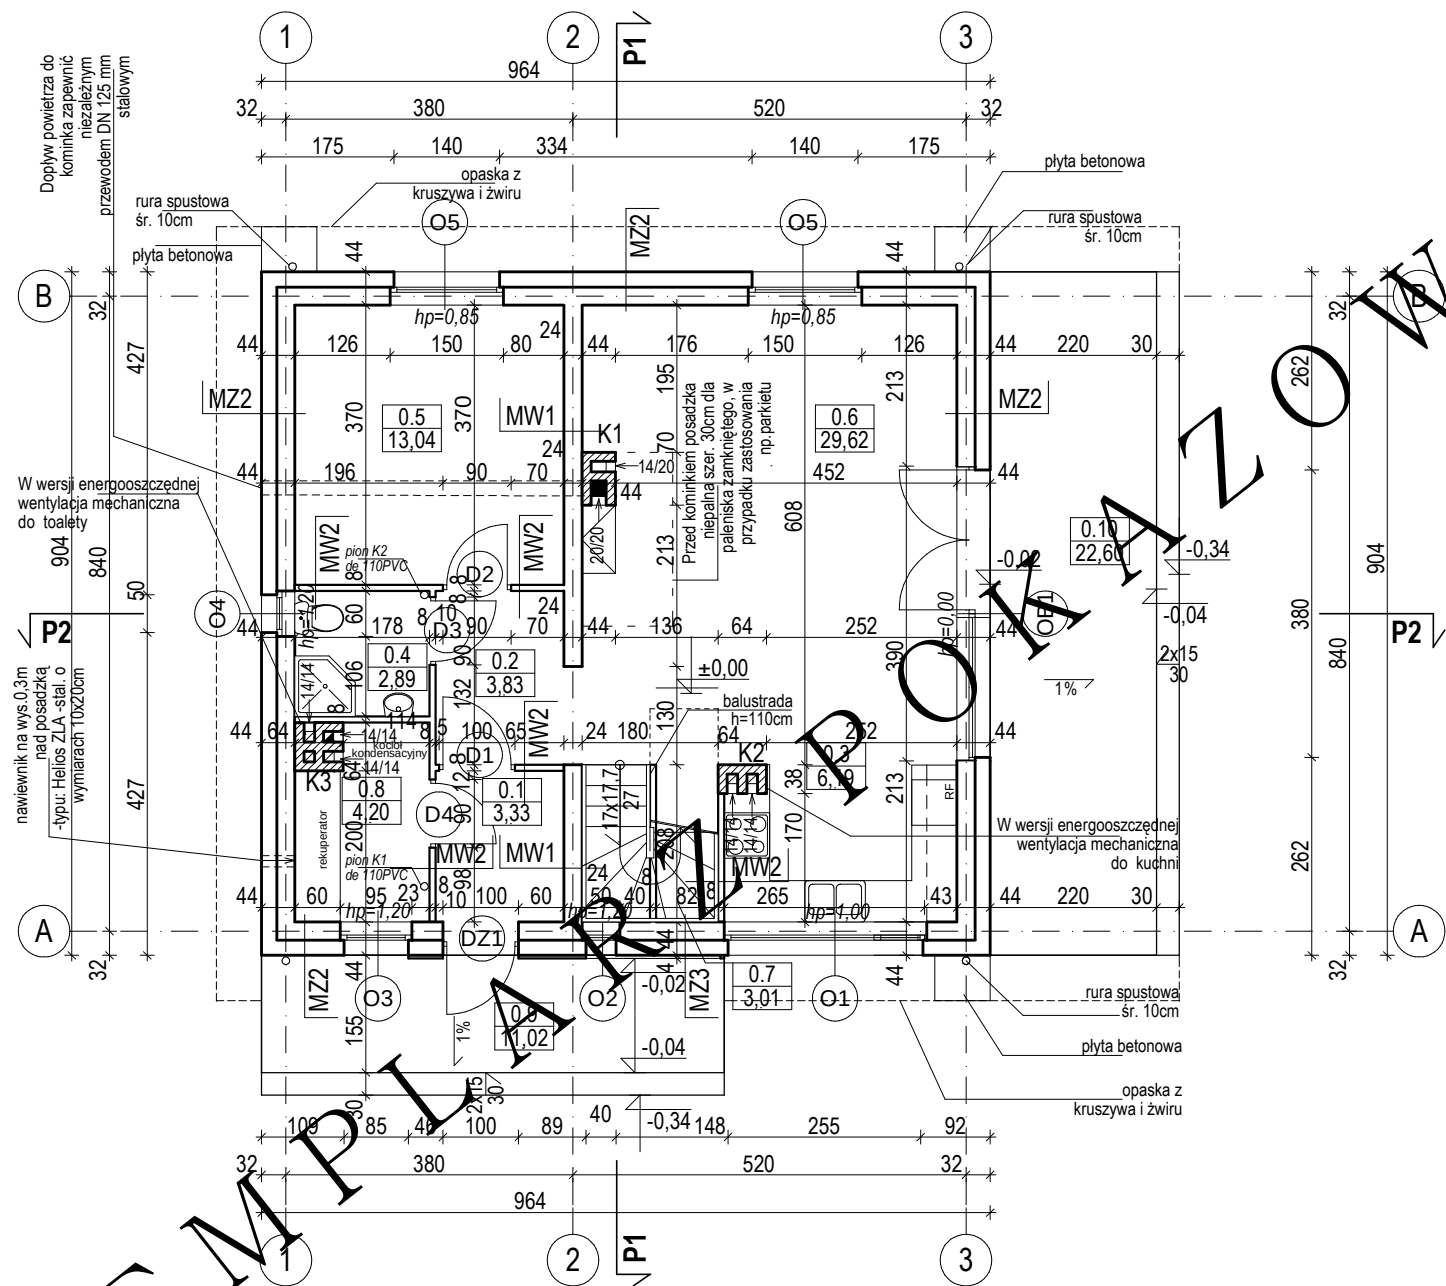

**EGZEMPLARZ POKAZOWY**  
**CHRONIONY PRAWEM AUTORSKIM**  
**NIE MOŻE BYĆ SPRZEDAWANY**  
**ORAZ STANOWIĆ LEGALNEJ PODSTAWY**  
**POZWOLENIA NA BUDOWĘ I INNYCH DECYZJI**

**POWIELANIE I KOPIOWANIE BEZ ZEZWOLENIA ZABRONIONE**  
Ustawa z 4 lutego 1994r. (t.jedn. Dz.U. z 2000r. Nr 80 poz.904  
Pieczęć znajduje się na wszystkich stronach dokumentacji

ZESTAWIENIE I WYJAŚNIENIE OPISOWE  
WSZYSTKICH SYMBOLI PRZEGRÓD -  
ZNAJDUJE SIĘ NA RYSUNKU: A11

| BILANS POWIERZCHNI   |                      |                 |            |               |                                           |                     |                 |            |               |
|---|----------------------|-----------------|------------|---------------|-------------------------------------------|---------------------|-----------------|------------|---------------|
| w świetle wykończonych ścian według przepisów zawartych w rozporządzeniu Ministra Transportu, Budownictwa i Gospodarki Morskiej z dnia 25 kwietnia 2012 r. w sprawie szczegółowego zakresu i formy projektu budowlanego (Dz. U. z dnia 27 kwietnia 2012 r. poz. 462) i wg normy ISO PN 9836:1997 |                      |                 |            |               |                                           |                     |                 |            |               |
| NR POM.   | NAZWA POMIESZCZENIA  | RODZAJ POSADZKI | POW. NETTO | POW. UŻYTKOWA | NR POM.                                   | NAZWA POMIESZCZENIA | RODZAJ POSADZKI | POW. NETTO | POW. UŻYTKOWA |
| 0.1   | Przedśionek          | terakota        | 3,33       | 3,33          | 1.1                                       | Schody              | -               | 4,41       | 4,41          |
| 0.2   | Hol                  | terakota        | 3,83       | 3,83          | 1.2                                       | Korytarz            | parkiet         | 3,94       | 3,94          |
| 0.3   | Kuchnia              | terakota        | 6,19       | 6,19          | 1.3                                       | Pralnia             | terakota        | 3,00       | 1,95          |
| 0.4   | Toaleta              | terakota        | 2,89       | 2,89          | 1.4                                       | Łazienka            | terakota        | 7,25       | 5,56          |
| 0.5   | Pokój                | parkiet         | 13,04      | 13,04         | 1.5                                       | Sypialnia I         | wykl. dywan.    | 14,07      | 10,96         |
| 0.6   | Pokój dzienny        | parkiet         | 29,62      | 29,62         | 1.6                                       | Sypialnia II        | wykl. dywan.    | 15,46      | 12,09         |
| 0.7   | Schówek pod schodami | terakota        | 3,01       | -             | 1.7                                       | Sypialnia III       | wykl. dywan.    | 10,32      | 8,02          |
| RAZEM POWIERZCHNIE PARTERU bez kotłowni (m2)   |                      |                 | 61,91      | 58,90         | RAZEM POWIERZCHNIA PODDASZA (m2)          |                     |                 | 58,45      | 46,93         |
| 0.8   | Kotłownia            | terakota        | 4,20       | 4,20          | SUMA POWIERZCHNI NETTO (m2)               |                     |                 | 124,56     |               |
| RAZEM POWIERZCHNIE PARTERU (m2)   |                      |                 | 66,11      | 63,10         | POWIERZCHNIA UŻYTKOWA (bez kotłowni) (m2) |                     |                 | 105,83     |               |
| 0.9   | Taras                | terakota        | 11,02      | 11,02         | POWIERZCHNIA CAŁKOWITA (m2)               |                     |                 | 174,28     |               |
| 0.10   | Taras                | terakota        | 22,60      | 22,60         | POWIERZCHNIA ZABUDOWY (m2)                |                     |                 | 87,14      |               |
|   |                      |                 |            |               | KUBATURA (m3)                             |                     |                 | 523,36     |               |

|                                                             |                                           |               |       |
|-------------------------------------------------------------|-------------------------------------------|---------------|-------|
| RZUT PARTERU                                                |                                           | SKALA         | 1:50  |
| DOMINATOR EC 117f /C117f "Codzienny" w.VI                   |                                           | BRANŻA        | ARCH. |
| OBIEKT                                                      | WYBUDOWA NIEZAMIESZKALNY DOM WOLNOSTOJĄCY |               |       |
| ADRES BUDOWY                                                |                                           |               |       |
| AUTOR PROJ:                                                 | mgr inż. arch. PRZEMISŁAW BIRN            | PODPIS / DATA |       |
| OPRACOWAŁ:                                                  | mgr inż. arch. MACIEJ BIRN                |               |       |
| PROJEKTANT ADAPTACJI                                        |                                           |               |       |
| BUDOWA ARCHITEKCI                                           |                                           | A4            |       |
| ul. Lenartowicza 3-4/2, tel/fax: 91 4281823, www.birnylo.pl |                                           |               |       |