


EGZEMPLARZ POKAZOWY

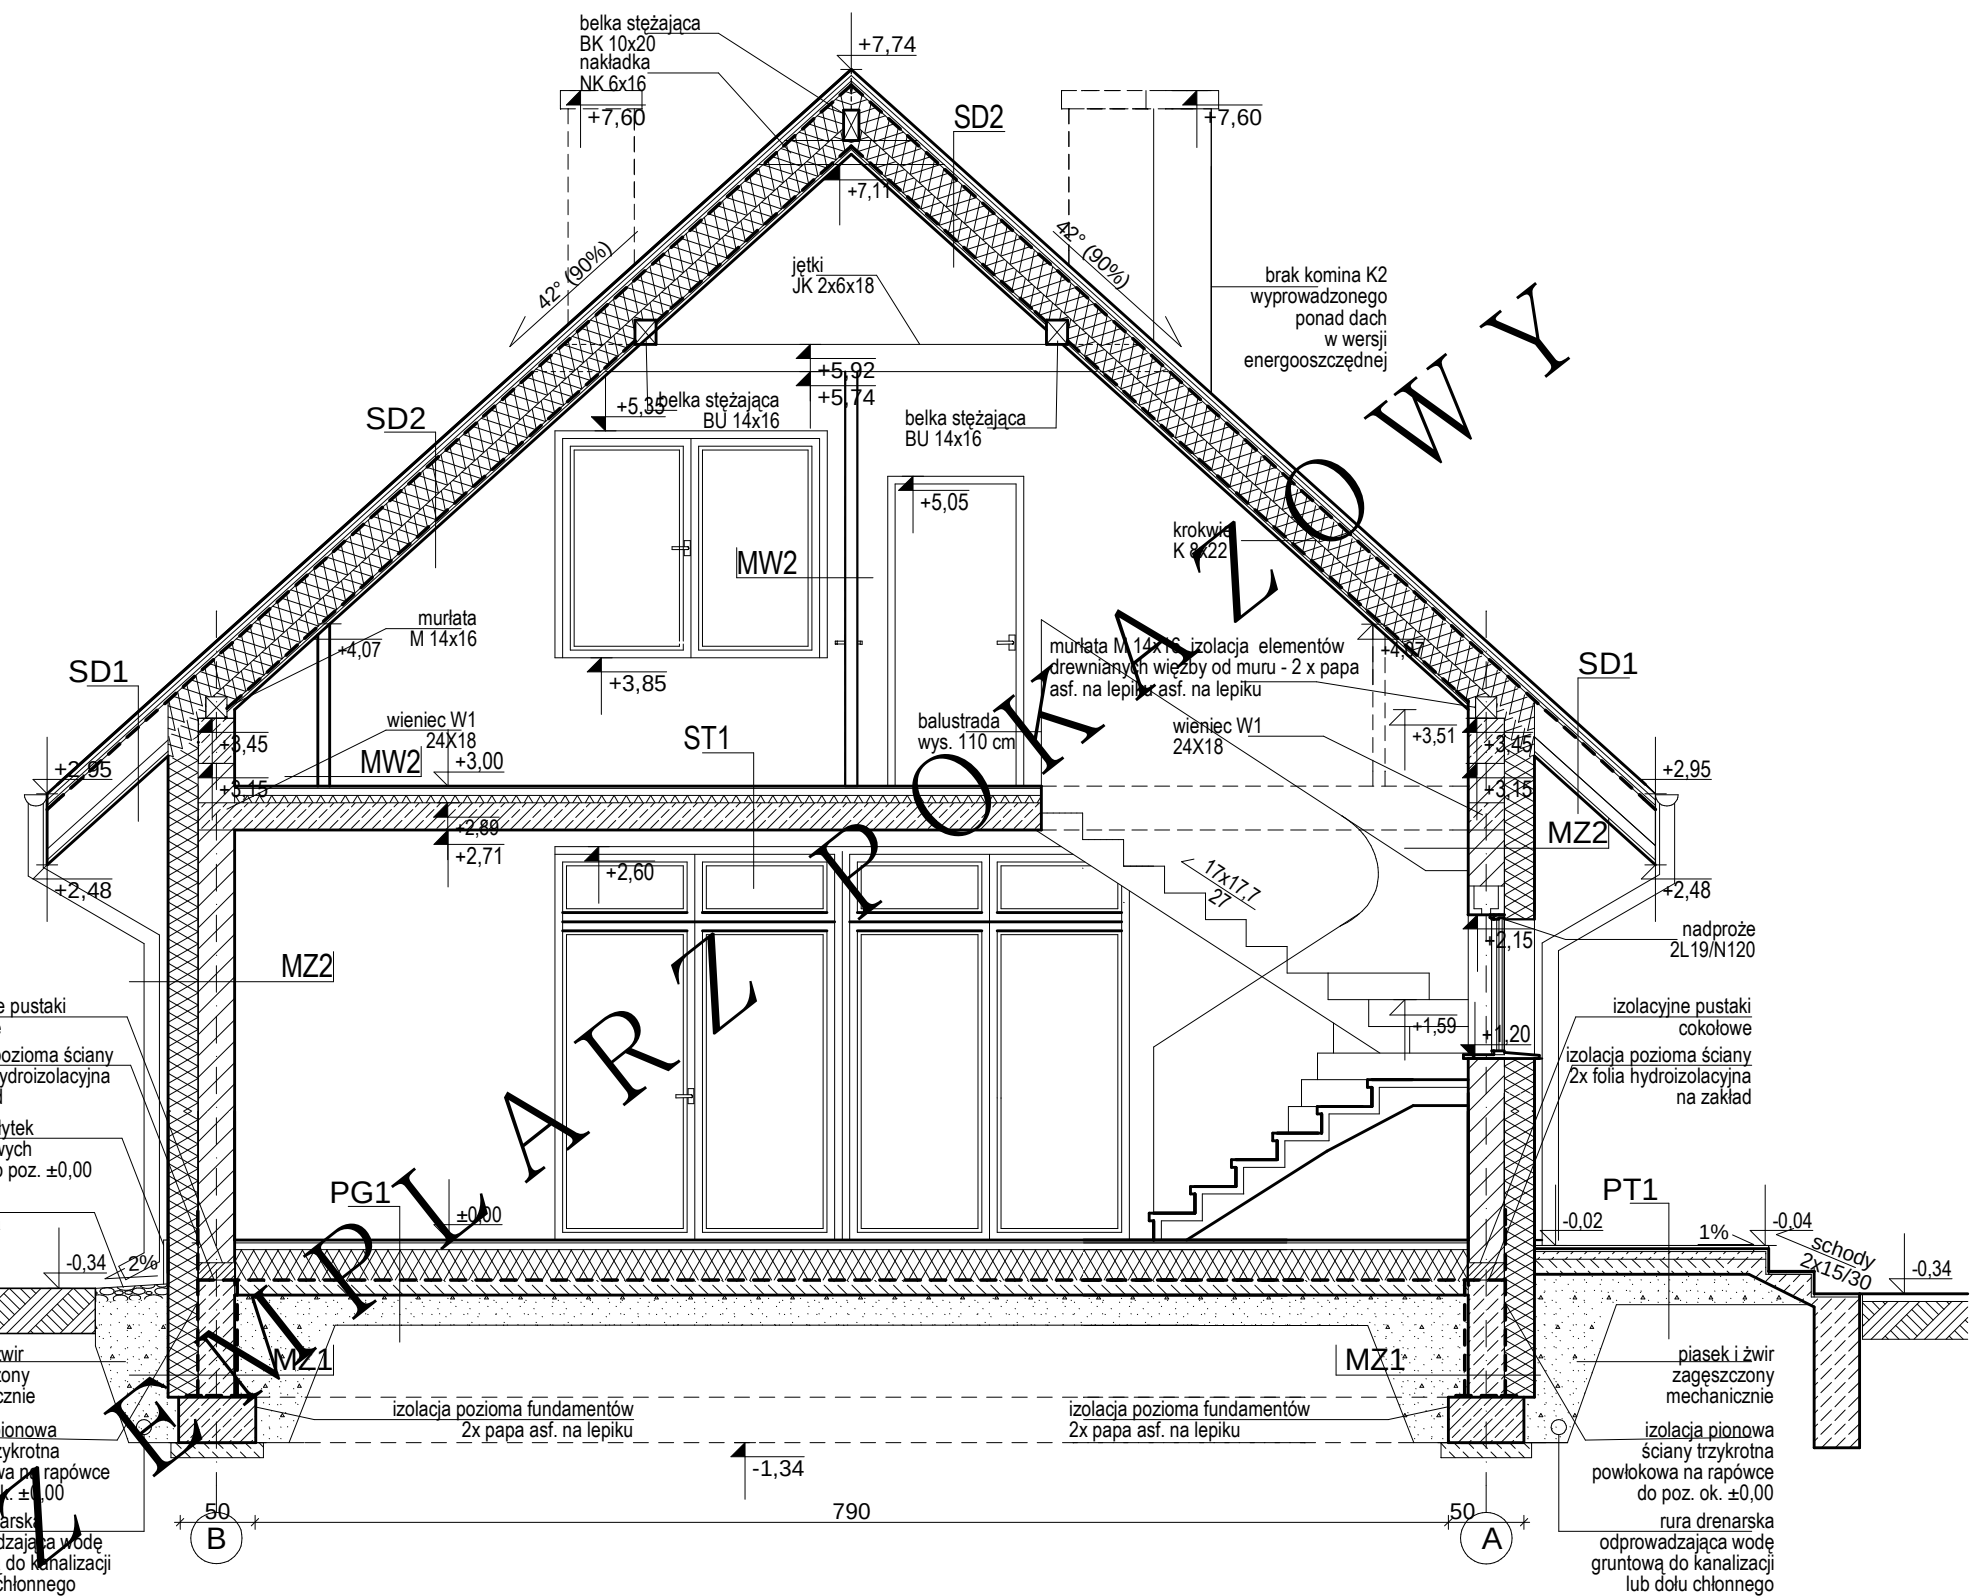

EGZEMPLARZ POKAZOWY
CHRONIONY PRAWEM AUTORSKIM
NIE MOŻE BYĆ SPRZEDAWANY
ORAZ STANOWIĆ LEGALNEJ PODSTAWY
POZWOLENIA NA BUDOWĘ I INNYCH DECYZJI
POWIELANIE I KOPIOWANIE BEZ ZEZWOLENIA ZABRONIONE
Ustawa z 4 lutego 1994r. (t.jedn. Dz.U. z 2000r. Nr 80 poz.904
Pieczęć znajduje się na wszystkich stronach dokumentacji

UWAGA: W PRZYPADKU WERSJI ENERGOOSZCZĘDNEJ KOMIN K2 NIE JEST WYPROWADZONY PONAD DACH

ZESTAWIENIE I WYJAŚNIENIE OPISOWE
WSZYSTKICH SYMBOLI PRZEGRÓD -
ZNAJDUJE SIĘ NA RYSUNKU: A11

PRZEMOCZ P1		SKALA
DOM MURAWIAK 117g/C117g "Codzienny" war. VII		BRANŻA
OBIEKT		ARCH.
ADRES BUDOWY		JEDNODZINNY DOM WOLNOSTOJĄCY
AUTOR PROJ. OPRACOWAŁ:		mgr inż. arch. PRZEMOCZ BIRYŁO
PROJEKTANT ADAPTACJI		mgr inż. arch. MACIEJ BIRYŁO
BUDOWA ARCHITEKCI		PODPIS / DATA
Złoczin, ul. Lenartowicza 3-4/2, tel/fax: 91 4281823, www.biryo.pl		A8