


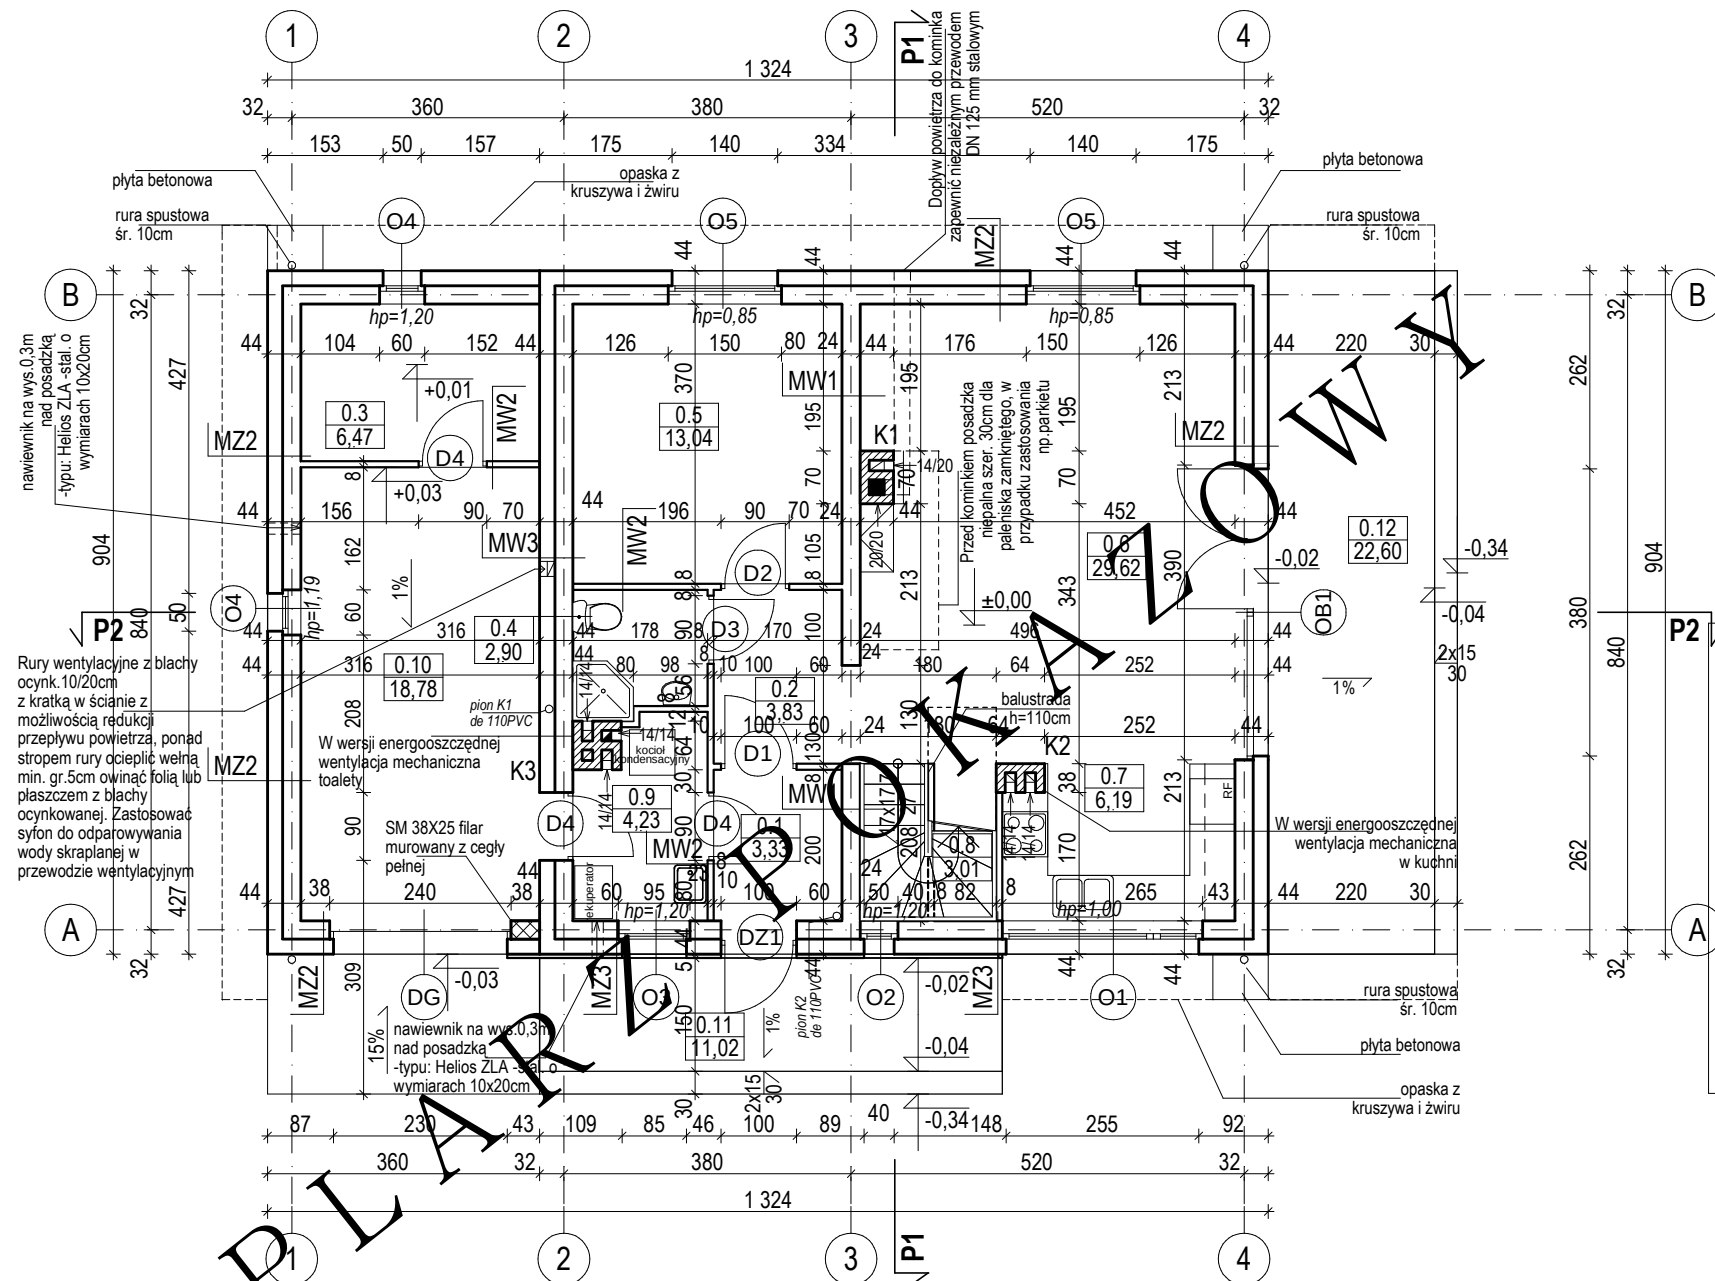

EGZEMPLARZ POKAZOWY
CHRONIONY PRAWEM AUTORSKIM
NIE MOŻE BYĆ SPRZEDAWANY
ORAZ STANOWIĆ LEGALNEJ PODSTAWY
POZWOLENIA NA BUDOWĘ I INNYCH DECYZJI
POWIELANIE I KOPIOWANIE BEZ ZEZWOLENIA ZABRONIONE
Ustawa z 4 lutego 1994r. (t.jedn. Dz.U. z 2000r. Nr 80 poz.904
Pieczęć znajduje się na wszystkich stronach dokumentacji

BILANS POWIERZCHNI									
w świetle wykonanych ścian według przepisów zawartych w rozporządzeniu Ministra Transportu, Budownictwa i Gospodarki Morskiej z dnia 25 kwietnia 2012 r. w sprawie szczegółowego zakresu i formy projektu budowlanego (Dz. U. z dnia 27 kwietnia 2012 r. poz. 462) i wg normy ISO PN 9836:1997									
NR POM.	NAZWA POMIESZCZENIA	RODZAJ POSADZKI	POW. NETTO	POW. UŻYTKOWA	NR POM.	NAZWA POMIESZCZENIA	RODZAJ POSADZKI	POW. NETTO	POW. UŻYTKOWA
0.1	Przedśionek	terakota	3,33	3,33	1.1	Schody	-	4,41	4,41
0.2	Hol	terakota	3,83	3,83	1.2	Korytarz	parkiet	6,72	6,72
0.3	Pom. gospodarcze	terakota	6,47	6,47	1.3	Łazienka	terakota	4,53	2,87
0.4	Toaleta	terakota	2,90	2,90	1.4	Pralnia	terakota	3,00	2,00
0.5	Pokój	parkiet	13,04	13,04	1.5	Sypialnia I	wykl. dywan.	14,07	10,96
0.6	Pokój dzienny	parkiet	29,62	29,62	1.6	Sypialnia II	wykl. dywan.	15,46	12,09
0.7	Kuchnia	terakota	6,19	6,19	1.7	Sypialnia III	wykl. dywan.	10,32	8,02
0.8	Schówek pod schodami	terakota	3,01	-	RAZEM POWIERZCHNIE PODDASZAbez strychu (m2)			58,51	47,07
RAZEM POWIERZCHNIE PARTERU bez garażu i kotłowni (m2)			68,39	65,38	1.8	Strych	terakota	21,63	18,58
0.9	Kotłownia	terakota	4,23	4,23	RAZEM POWIERZCHNIA PODDASZA (m2)			80,14	65,65
0.10	Garaż	terakota	18,78	18,78	SUMA POWIERZCHNI NETTO (m2)			171,54	
RAZEM POWIERZCHNIE PARTERU (m2)			91,40	88,39	POWIERZCHNIA UŻYTKOWA (bez garażu,kotłowni, strychu) (m2)			112,45	
0.11	Taras	terakota	11,02	11,02	POWIERZCHNIA CAŁKOWITA (m2)			239,38	
0.12	Taras	terakota	22,60	22,60	POWIERZCHNIA ZABUDOWY (m2)			119,69	
					KUBATURA (m3)			718,53	

ZESTAWIENIE I WYJAŚNIENIE OPISOWE	
WSZYSTKICH SYMBOLI PRZEGRÓD -	
ZNAJDUJE SIĘ NA RYSUNKU: A11	
RAZEM PARTERU	
SKALA	1:100
BRANŻA	ARCH.
DOM MURARSKIEJ 117g/C117g "Codzienny" war. VII	
OBIEKT	JEDYNOGODZINNY DOM WOLNOSTOJĄCY
ADRES BUDOWY	
AUTOR PROJ:	mgr inż. arch. PRZEMYSŁAW KRYŁO
OPRACOWAŁ:	mgr inż. arch. MACIEJ KRYŁO
PROJEKTANT ADAPTACJI	
PODPIS / DATA	
BIRYO ARCHITEKCI	
ul. Lenartowicza 3-4/2, tel/fax: 91 4281823, www.biryo.pl	A4