


EGZEMPLARZ POKAZOWY
CHRONIONY PRAWEM AUTORSKIM
NIE MOZE BYC SPRZEDAWANY
ORAZ STANOWIC LEGALNEJ PODSTAWY
POZWOLENIA NA BUDOWE I INNYCH DECYZJI
POWIELANIE I KOPIOWANIE BEZ ZEZWOLENIA ZABRONIONE
Ustawa z 4 lutego 1994r. (t.jedn. Dz.U. z 2000r. Nr 80 poz.904
Pieczęć znajduje się na wszystkich stronach dokumentacji

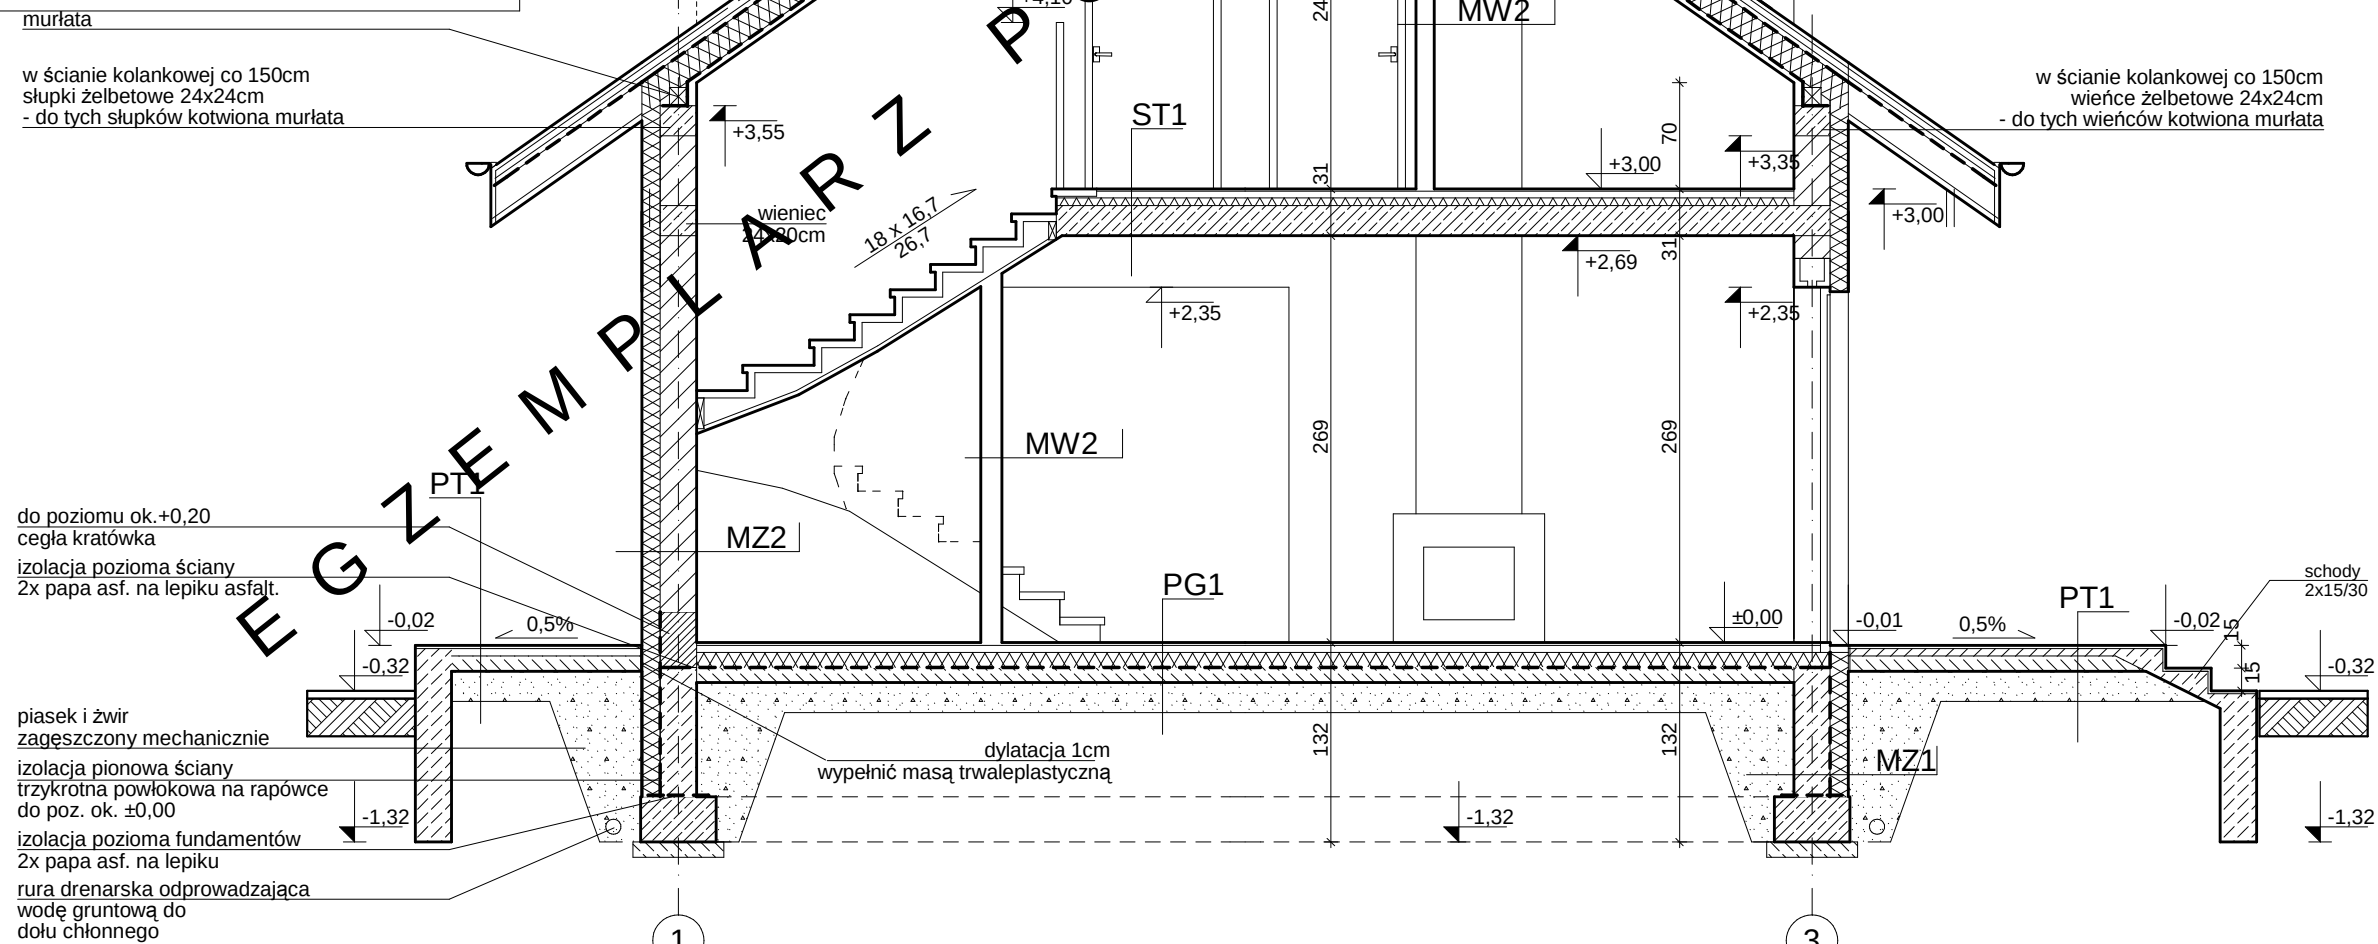

SD1	DACH NIEOCIEPLONY - dachówka ceramiczna (alternatywnie: blachodachówka z posypką ceramiczną np: Metrotile) -łaty sosnowe 5x5cm w rozstawie dostosowanym do dachówki - kontrłaty - deski gr. 2,5x5cm - folia hydroizolacyjna zbrojona 300 N paroprzepuszczalna - krokwie 8x20 (lub 6x18cm - w zadaszeniach nad wejściami) - podbitka z desek 2,5cmx10cm ze szczeliną wentylacyjną osłoniętą siatką stalową	PG1	POSADZKA MIESZKANIA NA GRUNCIE - parkiet (alternatywnie: terakota, panele, ...) gr.1cm - szlichta bet. gr. 4,5cm zbrojona siatką zdylatowana co ok. 250cm - ocieplenie - styropian FS20 gr. 10cm - folia hydroizolacyjna 2x na zakład - beton B 7.5 gr. 10 cm - zagęszczony mechanicznie piasek na mokro gr. 20cm - grunt rodzimy po zdjęciu humusu	MW1	ŚCIANA WEWN. KONSTR. 24CM - tynk cem.- wap. kl. III lub glazura (1cm) - pustaki ceramiczne gr. 24 cm - tynk cem.- wap. kl. III lub glazura (1cm)	MZ2	ŚCIANA ZEWN. KONSTR. OCIEPLONA 36CM - tynk mineralny na siatce (1cm) - ocieplenie styropian 12cm - pustaki ceramiczne gr. 24 cm - tynk cem.- wap. kl. III (1cm)
SD2	DACH NAD PODDASZEM OCIEPLONY - dachówka ceramiczna (alternatywnie: blachodachówka z posypką ceramiczną np: Metrotile) -łaty sosnowe 5x5cm w rozstawie dostosowanym do dachówki - kontrłaty - deski gr. 2,5x5cm - folia hydroizolacyjna zbrojona 300 N paroprzepuszczalna - krokwie 8x20cm+nadbitki z łat 7x4cm / szczelina went. 2cm - wełna min. gr. 25 cm między krokwiami i łatami - folia polietylenowa - paroizolacja - płyty GKF 1,25cm na ruszcie metalowym 2,8cm	PG2	POSADZKA GARAŻU NA GRUNCIE - płytki lastrico gr.3,5cm (alternatywnie: powłoka farby do betonu np: Akrylit B) - szlichta bet. gr 6 cm zbrojona siatką, zdylatowana - folia hydroizolacyjna 2x na zakład - styropian FS 30 gr.5cm - beton B 7,5 gr. 15 cm - zagęszczony mechanicznie piasek na mokro gr. 20cm - grunt rodzimy po zdjęciu humusu	MW2	ŚCIANA DZIAŁOWA 12CM - tynk cem.- wap. kl. III lub glazura (1cm) - cegła dziurawka 12cm - tynk cem.- wap. kl. III lub glazura (1cm)	PRZEKRÓJ P2 SKALA: 1:50 BRANŻA: ARCH. OBIEKT: WIEDNORODZINNY DOM WOLNOSTOJĄCY ADRES BUDOWY: AUTOR PROJ. mgr inż. arch. PRZEMISŁAW BIRYŁO upr.bud.h.127/POIA/2002 PROJEKTANT ADAPTACJI: PODPIS / DATA: BIRYŁO ARCHITEKCI Szczecin, ul. Lenartowicza 3-4/1, tel/fax: (91) 4281823 AS	
ST1	STROP NAD PARTEREM - parkiet (alternatywnie: terakota, panele, ...) gr.1,5 - szlichta bet. gr.4,5cm (dylat.2x2m) - izolacja akustyczna - styropian gr.5cm - izolacja wodochronna w pom. mokrym - konstrukcja stropu - strop płytowy monolityczny gr. 20 i 16cm - sufit - tynk gładki	PT1	POSADZKA TARASU / GANKU NA GRUNCIE - terakota na zaprawie mrozoodpornej 1cm - beton klasy B15 zdylatowany 100x100cm gr. 10cm - beton klasy B 7.5 zdylatowany 100x100cm gr. 20cm - podsypka żwirowa gr. 20cm - grunt rodzimy po zdjęciu humusu	MZ1	ŚCIANA FUNDAMENTOWA OCIEPLONA - cokół nad terenem do poziomu ±0,00 - płytki klinkier.(1cm) - ocieplenie styropian FS15/20 gr.12cm do styczności z gruntem - izolacja pionowa trzykrotna powłokowa na rapówcę - bloczki betonowe gr. 24cm		