


EGZEMPLARZ POKAZOWY

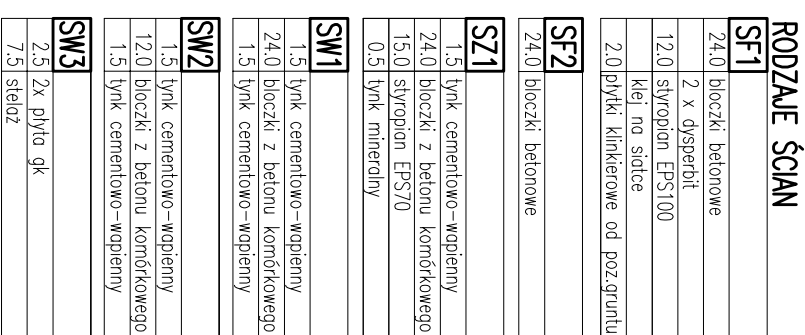

RODZAJE ŚCIAN	
SF1	
24.0	blocczki betonowe
	2 x dysperbit
12.0	stropion EPS100
	kei no salcie
2.0	pyłki. Klinkierowe od poz.gruntu
SF2	
24.0	blocczki betonowe
SZ1	
1.5	tylnk cementowo-wapienny
24.0	blocczki z betonu komórkowego
15.0	stropion EPS70
0.5	tylnk mineralny
SW1	
1.5	tylnk cementowo-wapienny
24.0	blocczki z betonu komórkowego
1.5	tylnk cementowo-wapienny
SW2	
1.5	tylnk cementowo-wapienny
12.0	blocczki z betonu komórkowego
1.5	tylnk cementowo-wapienny
SW3	
2.5	2x płyta gk
7.5	stetioz

**WIEGZEMPLARZ POKAZOWY
CHRONIONY PRAWEM AUTORSKIM**

**NIE MOŻE BYĆ SPRZEDAWANY
ORAZ STAWOŃC LEGALNEJ PODSTAWY
POZWOLENIA NA BUDOWE I INNYCH DECYZJI**

PRZEBÓR B-B		BRANŻA	Skala 1:50
DOM Murator M94		ARCH	
OBJEKT	BUDYNEK SĄDOWORODZINNY WARSZAWY STOLĄCY		
ADRES BUDOWNY			
AUTOR PROJEKTU	mgr inż. arch. Katarzyna Siemienińska upt. nr MAJ/089		
AUTOR ADAPTACJI	ptms		
WYMAGANIA PROJEKTOWE	M.M. MURATOR PROJEKT Sp. z o.o.		
PROJEKTANT	ptms		
WYMAGANIA PROJEKTOWE	A7		
PROJEKTANT	2010		