EGZEMPLARZ POKAZOWY

EGZEMPLARZ POKAZOWY

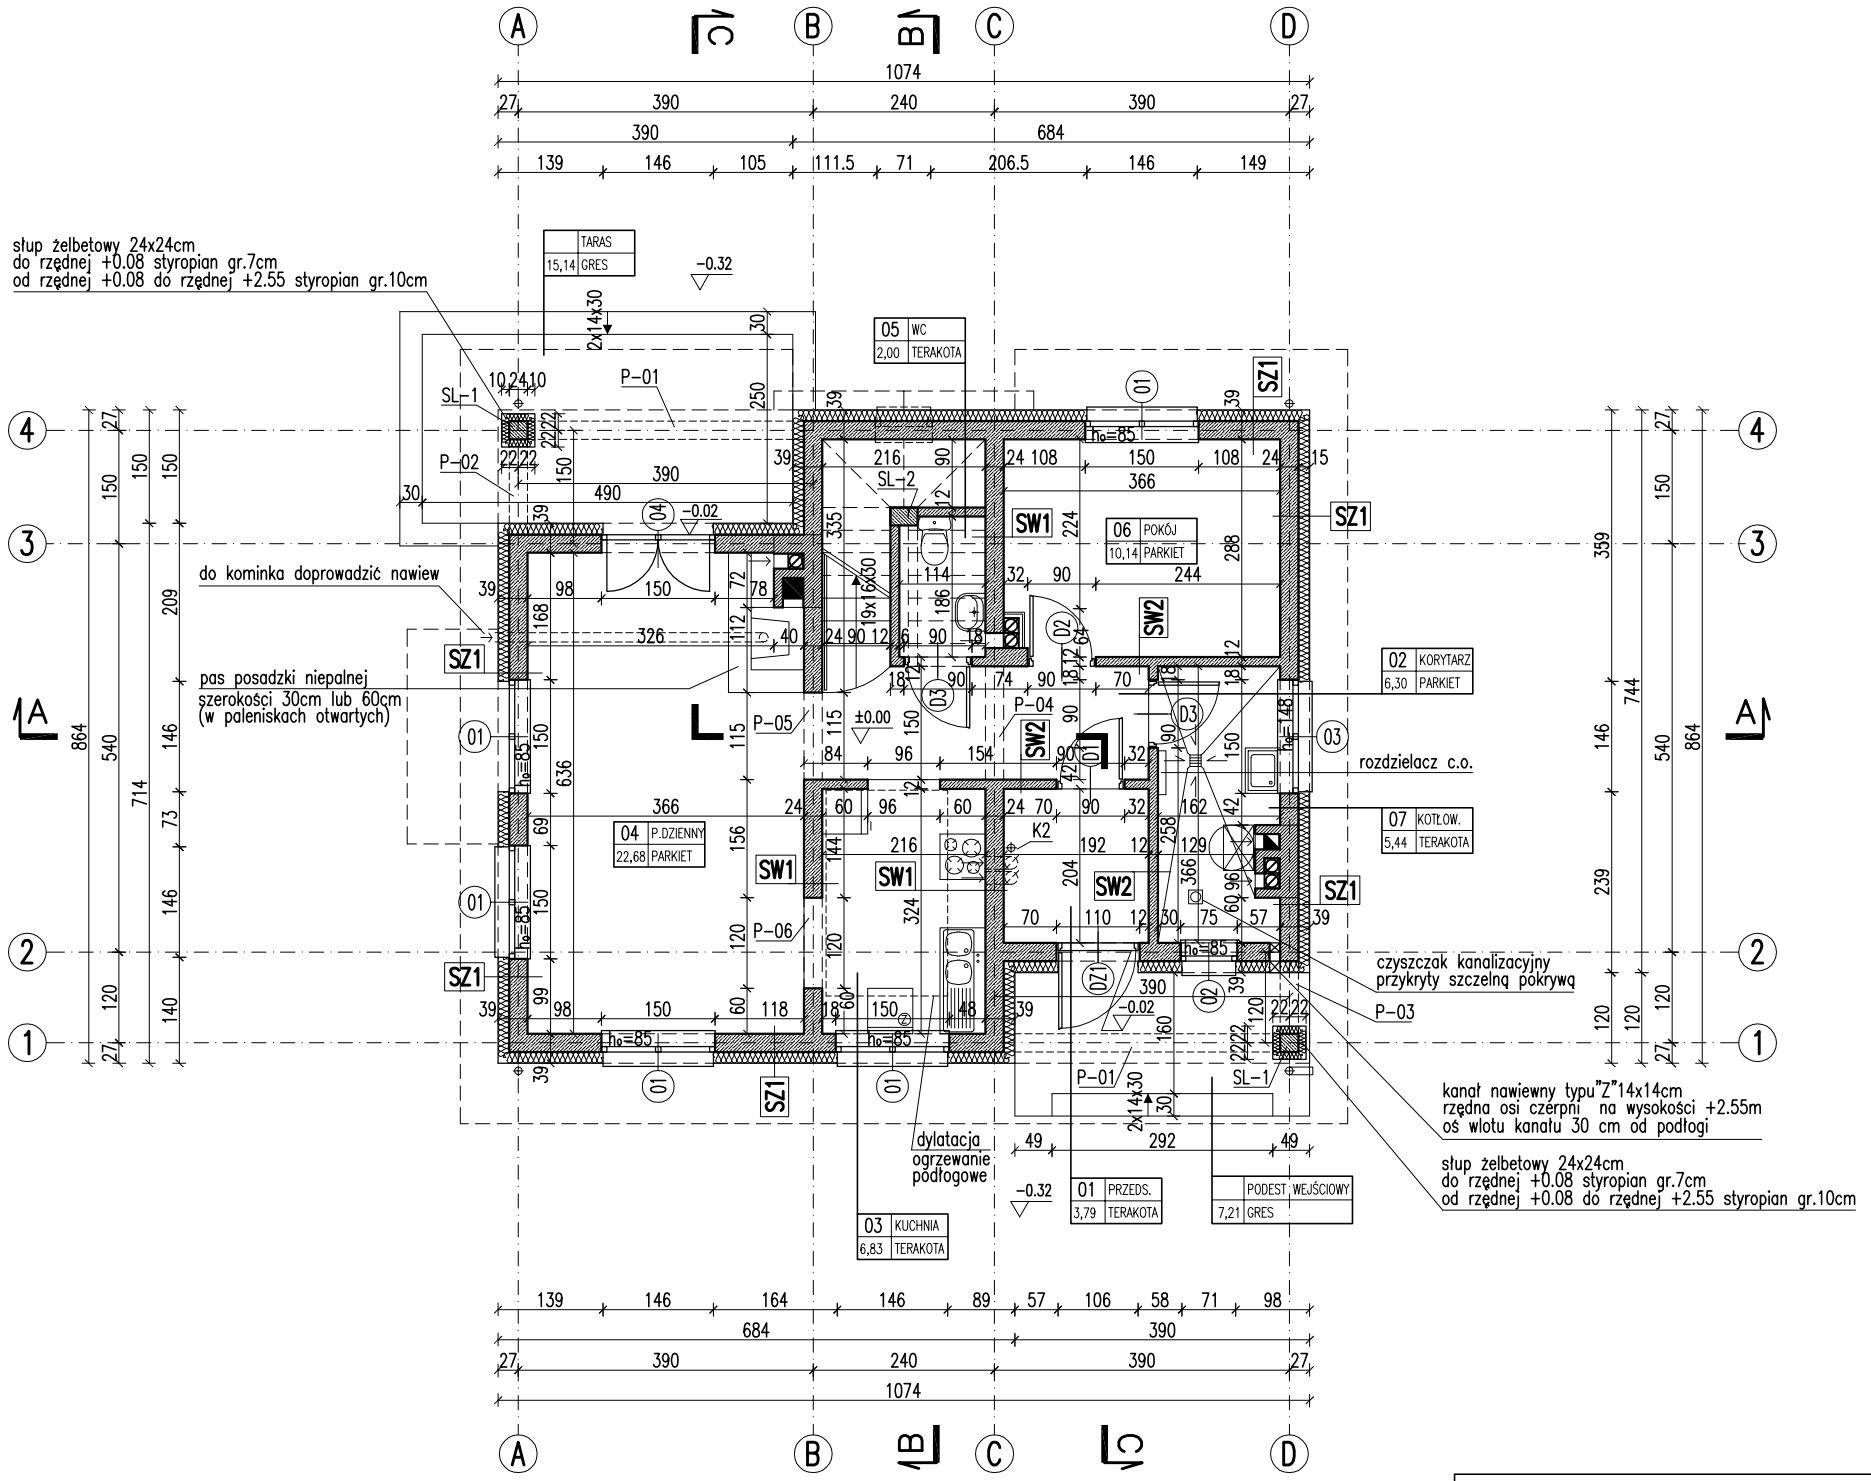

RODZAJE ŚCIAN

SF1	
24.0	bloczki betonowe
	2 x dysperbit
12.0	styropian EPS100
	klej na siatce
2.0	płytki klinkierowe od poz.gruntu

SF2	
24.0	bloczki betonowe

SZ1	
1.5	tynk cementowo-wapienny
24.0	bloczki z betonu komórkowego
15.0	styropian EPS70
0.5	tynk mineralny

SW1	
1.5	tynk cementowo-wapienny
24.0	bloczki z betonu komórkowego
1.5	tynk cementowo-wapienny

SW2	
1.5	tynk cementowo-wapienny
12.0	bloczki z betonu komórkowego
1.5	tynk cementowo-wapienny

SW3	
2.5	2x płyta gk
7.5	stelaż

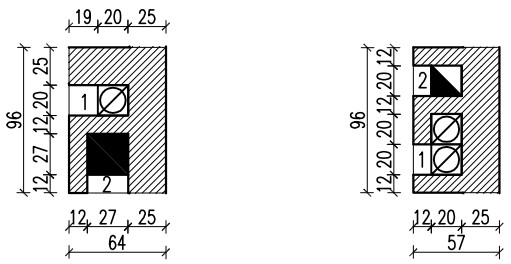

1 - pokój dzienny parter
2 - pokój dzienny parter

1 - kotłownia parter
2 - kotłownia parter

-kanał spalinowy 20/20
pow. 0.04m²
-kanał dymowy 27/27
pow. 0.07m²
-kanał wentylacyjny Ø150
pow. 0.018m²

EGZEMPLARZ POKAZOWY
CHRONIONY PRAWEM AUTORSKIM
NIE MOŻE BYĆ SPRZEDAWANY
ORAZ STANOWIĆ LEGALNEJ PODSTAWY
POZWOLENIA NA BUDOWĘ I INNYCH DECYZJI

Powielanie i kopiowanie bez zezwolenia zabronione
Ustawa o prawie autorskim i prawach pokrewnych Dz.U. z 2000 r. Nr 80 poz. 904
Pieczątka znajduje się na wszystkich stronach dokumentacji

Uwaga:
Pierwsze warstwy ścian zewnętrznych (do poziomu +0,60 nad terenem) wykonać z cegły pełnej klasy 15 na zaprawie cem-wap. marki M5.
Wymiary otworów w świetle muru pod stolarkę okienną i drzwiową dostosować na budowie po wyborze producenta stolarki.

RZUT PARTERU		SKALA 1:100
DOM Murator M94 „Coś miłego"		BRANŻA ARCH
OBIEKT	BUDYNEK JEDNORODZINNY WOLNO STOJĄCY	
ADRES BUDOWY		
AUTOR PROJEKTU	mgr inż. arch. Katarzyna Stępińska upr. nr MA/082/...	PODPIS
AUTOR ADAPTACJI		PODPIS
WM MURATOR PROJEKT	W.M. MURATOR PROJEKT Sp. z o.o.	NR RYS A2
		MARZEC 2010