


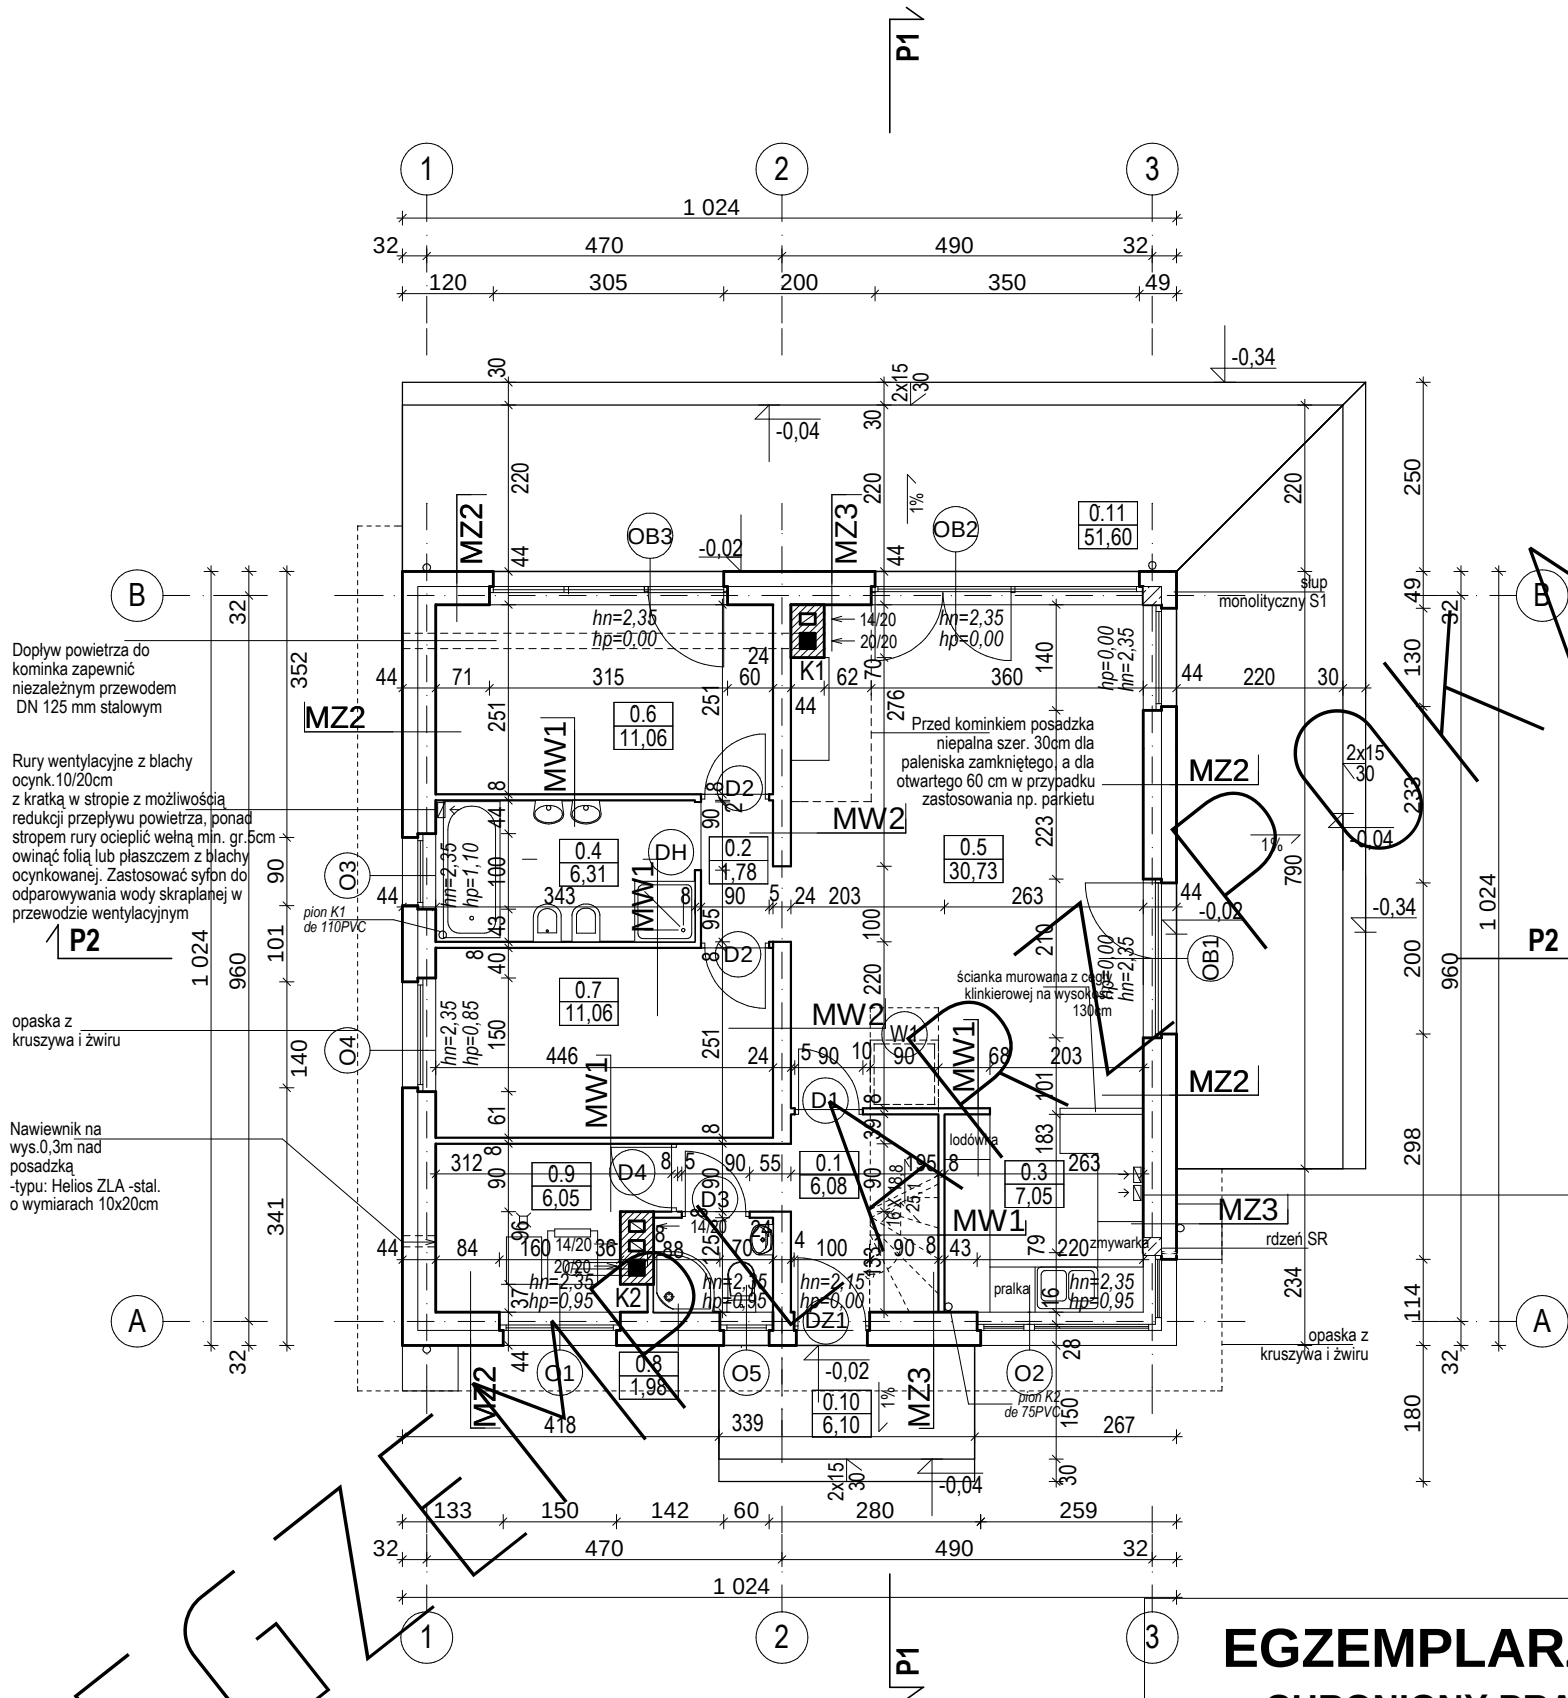

BILANS POWIERZCHNI				
w świetle wykończonych ścian według przepisów zawartych w rozporządzeniu Ministra Transportu, Budownictwa i Gospodarki Morskiej z dnia 25 kwietnia 2012 r. w sprawie szczegółowego zakresu i formy projektu budowlanego (Dz. U. z dnia 27 kwietnia 2012 r. poz. 462) i wg normy ISO PN 9836:1997				
NR POM.	NAZWA POMIESZCZENIA	RODZAJ POSADZKI	POW. NETTO	POW. UŻYT-KOWA
0.1	Przedsiónek	terakota	6,08	6,08
0.2	Korytarz	parkiet	1,78	1,78
0.3	Kuchnia	terakota	7,05	7,05
0.4	Łazienka	terakota	6,31	6,31
0.5	Pokój dzienny	parkiet	30,73	30,73
0.6	Sypialnia I	parkiet	11,06	11,06
0.7	Sypialnia II	parkiet	11,06	11,06
0.8	Toaleta	terakota	1,98	1,98
RAZEM POWIERZCHNIE PARTERU bez kotłowni (m2)			76,05	76,05
0.9	Kotłownia	terakota	6,05	-
0.10	Taras	terakota	6,10	
0.11	Taras	terakota	51,60	
POWIERZCHNIA NETTO			(m2)	82,10
POW. UŻYTKOWA DOMU			(m2)	76,05
POWIERZCHNIA CAŁKOWITA			(m2)	104,86
POWIERZCHNIA ZABUDOWY			(m2)	104,86
KUBATURA			(m3)	544,64
POWIERZCHNIA PODDASZA - przypadku adaptacji			83,25	34,37

ZESTAWIENIE I WYJAŚNIENIE OPISOWE
WSZYSTKICH SYMBOLI PRZEGRÓD -
ZNAJDUJE SIĘ NA RYSUNKU: A11

EGZEMPLARZ POKAZOWY
CHRONIONY PRAWEM AUTORSKIM
NIE MOŻE BYĆ SPRZEDAWANY
ORAZ STANOWIĆ LEGALNEJ PODSTAWY
POZWOLENIA NA BUDOWĘ I INNYCH DECYZJI
POWIELANIE I KOPIOWANIE BEZ ZEZWOLENIA ZABRONIONE
Ustawa z 4 lutego 1994r. (t.jedn. Dz.U. z 2000r. Nr 80 poz.904
Pieczęć znajduje się na wszystkich stronach dokumentacji

RZUT PARTERU		SKALA
DOM MURARSKI C444g "Czterolistna koniczyna" w VII		BRANŻA ARCH.
OBIEKT	JEDNOSTANOWISKOWY DOM WOLNOSTANOWISKOWY	
ADRES BUDOWY		
AUTOR PROJ. OPRACOWAŁ:	mgr inż. arch. PRZEMISŁAW BIRYŁO upr. 1000100102	
PROJEKTANT ADAPTACJI	mgr inż. arch. MAŁGORZATA BIRYŁO	PODPIS / DATA
BUREAU ARCHITEKCI		A4
ul. Lenartowicza 3-4/1, tel/fax: 91 4281823, www.birylo.pl		