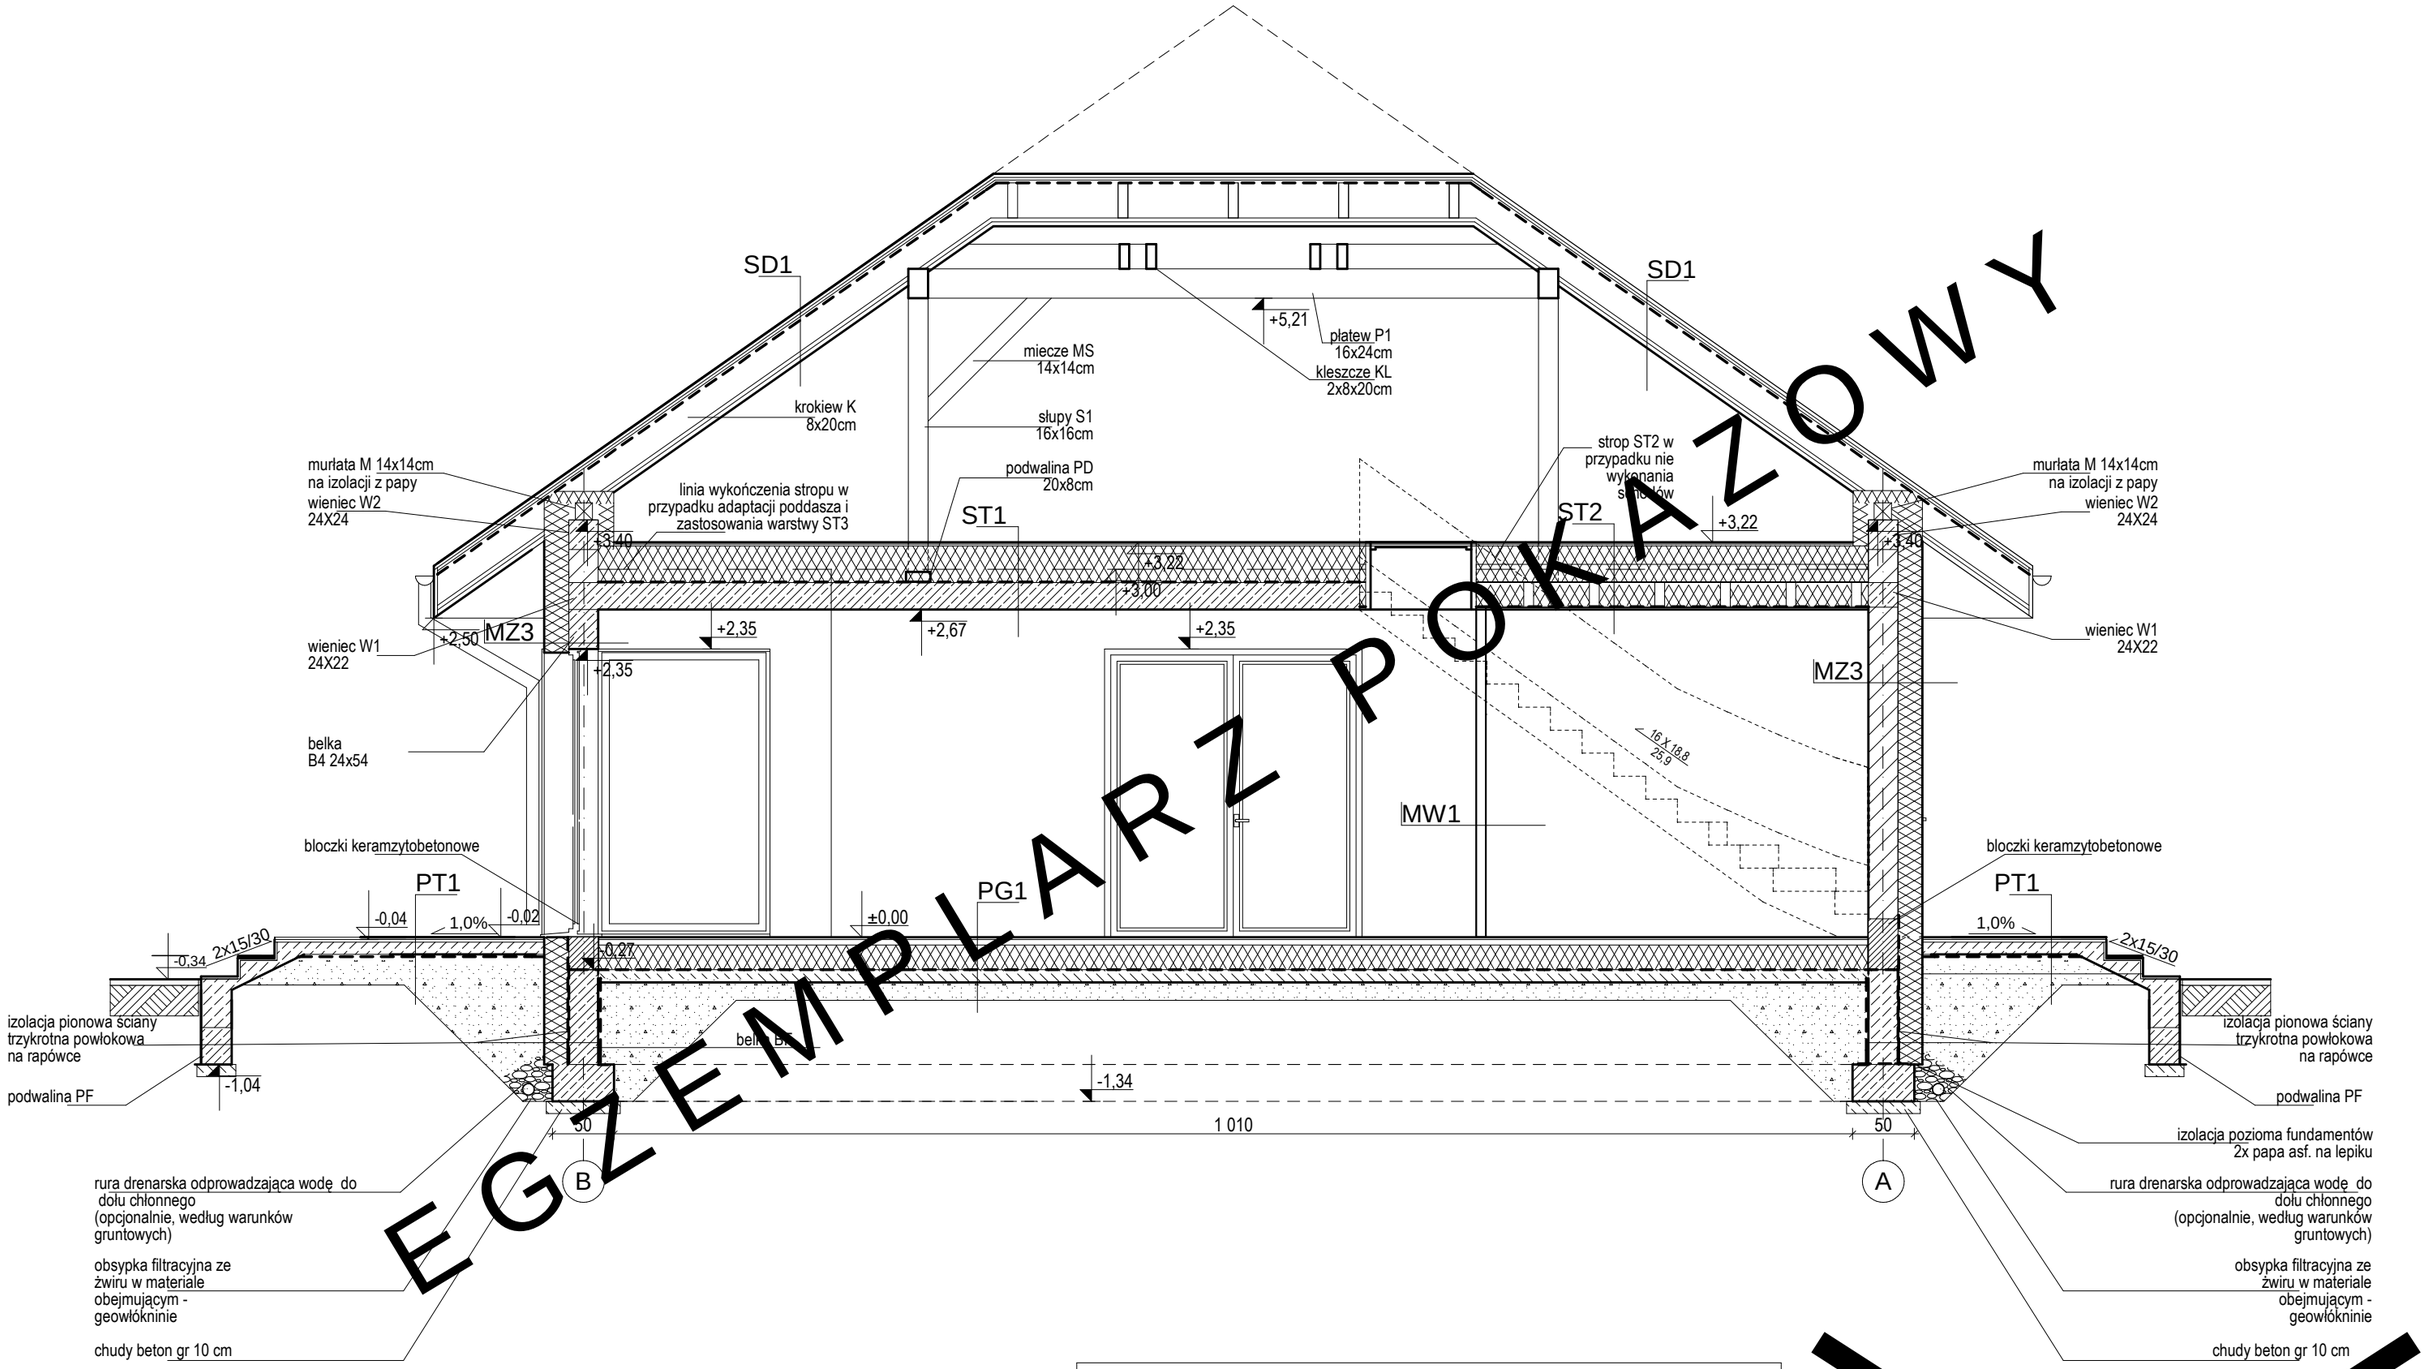


EGZEMPLARZ POKAZOWY

EGZEMPLARZ POKAZOWY

CHRONIONY PRAWEM AUTORSKIM

NIE MOZE BYC SPRZEDAWANY
ORAZ STANOWIC LEGALNEJ PODSTAWY
POZWOLENIA NA BUDOWE I INNYCH DECYZJI

POWIELANIE I KOPIOWANIE BEZ ZEZWOLENIA ZABRONIONE
Ustawa z 4 lutego 1994r. (t.jedn. Dz.U. z 2000r. Nr 80 poz.904
Pieczatka znajduje sie na wszystkich stronach dokumentacji

ZESTAWIENIE I WYJASNIENIE OPISOWE
WSZYSTKICH SYMBOLI I PRZEGRÓD
ZNAJDUJE SIE NA RYSUNKU: A11

PRZEKRÓJ P1

SKALA 1:50

DOM MUR... C444j "Czterolistna koniczyna"

ARCH.

OBIEKT	JED... ODZINNY DOM W... OSTOJĄCY
ADRES BUDOWY	
AUTOR PROJ. OPRACOWAŁ:	mgr inż. ...ZEMYSŁAW BIRYŁO ... /ZPOIA/2002 mgr ... MACIEJ BIRYŁO
PROJEKTANT ADAPTACJI	PODPIS / DATA

BIRYŁO ARCHITEKCI
Szczecin,ul.Lenartowicza 3-4/1,tel/fax:91 4281823,www.birylo.pl

A8