


EGZEMPLARZ POKAZOWY

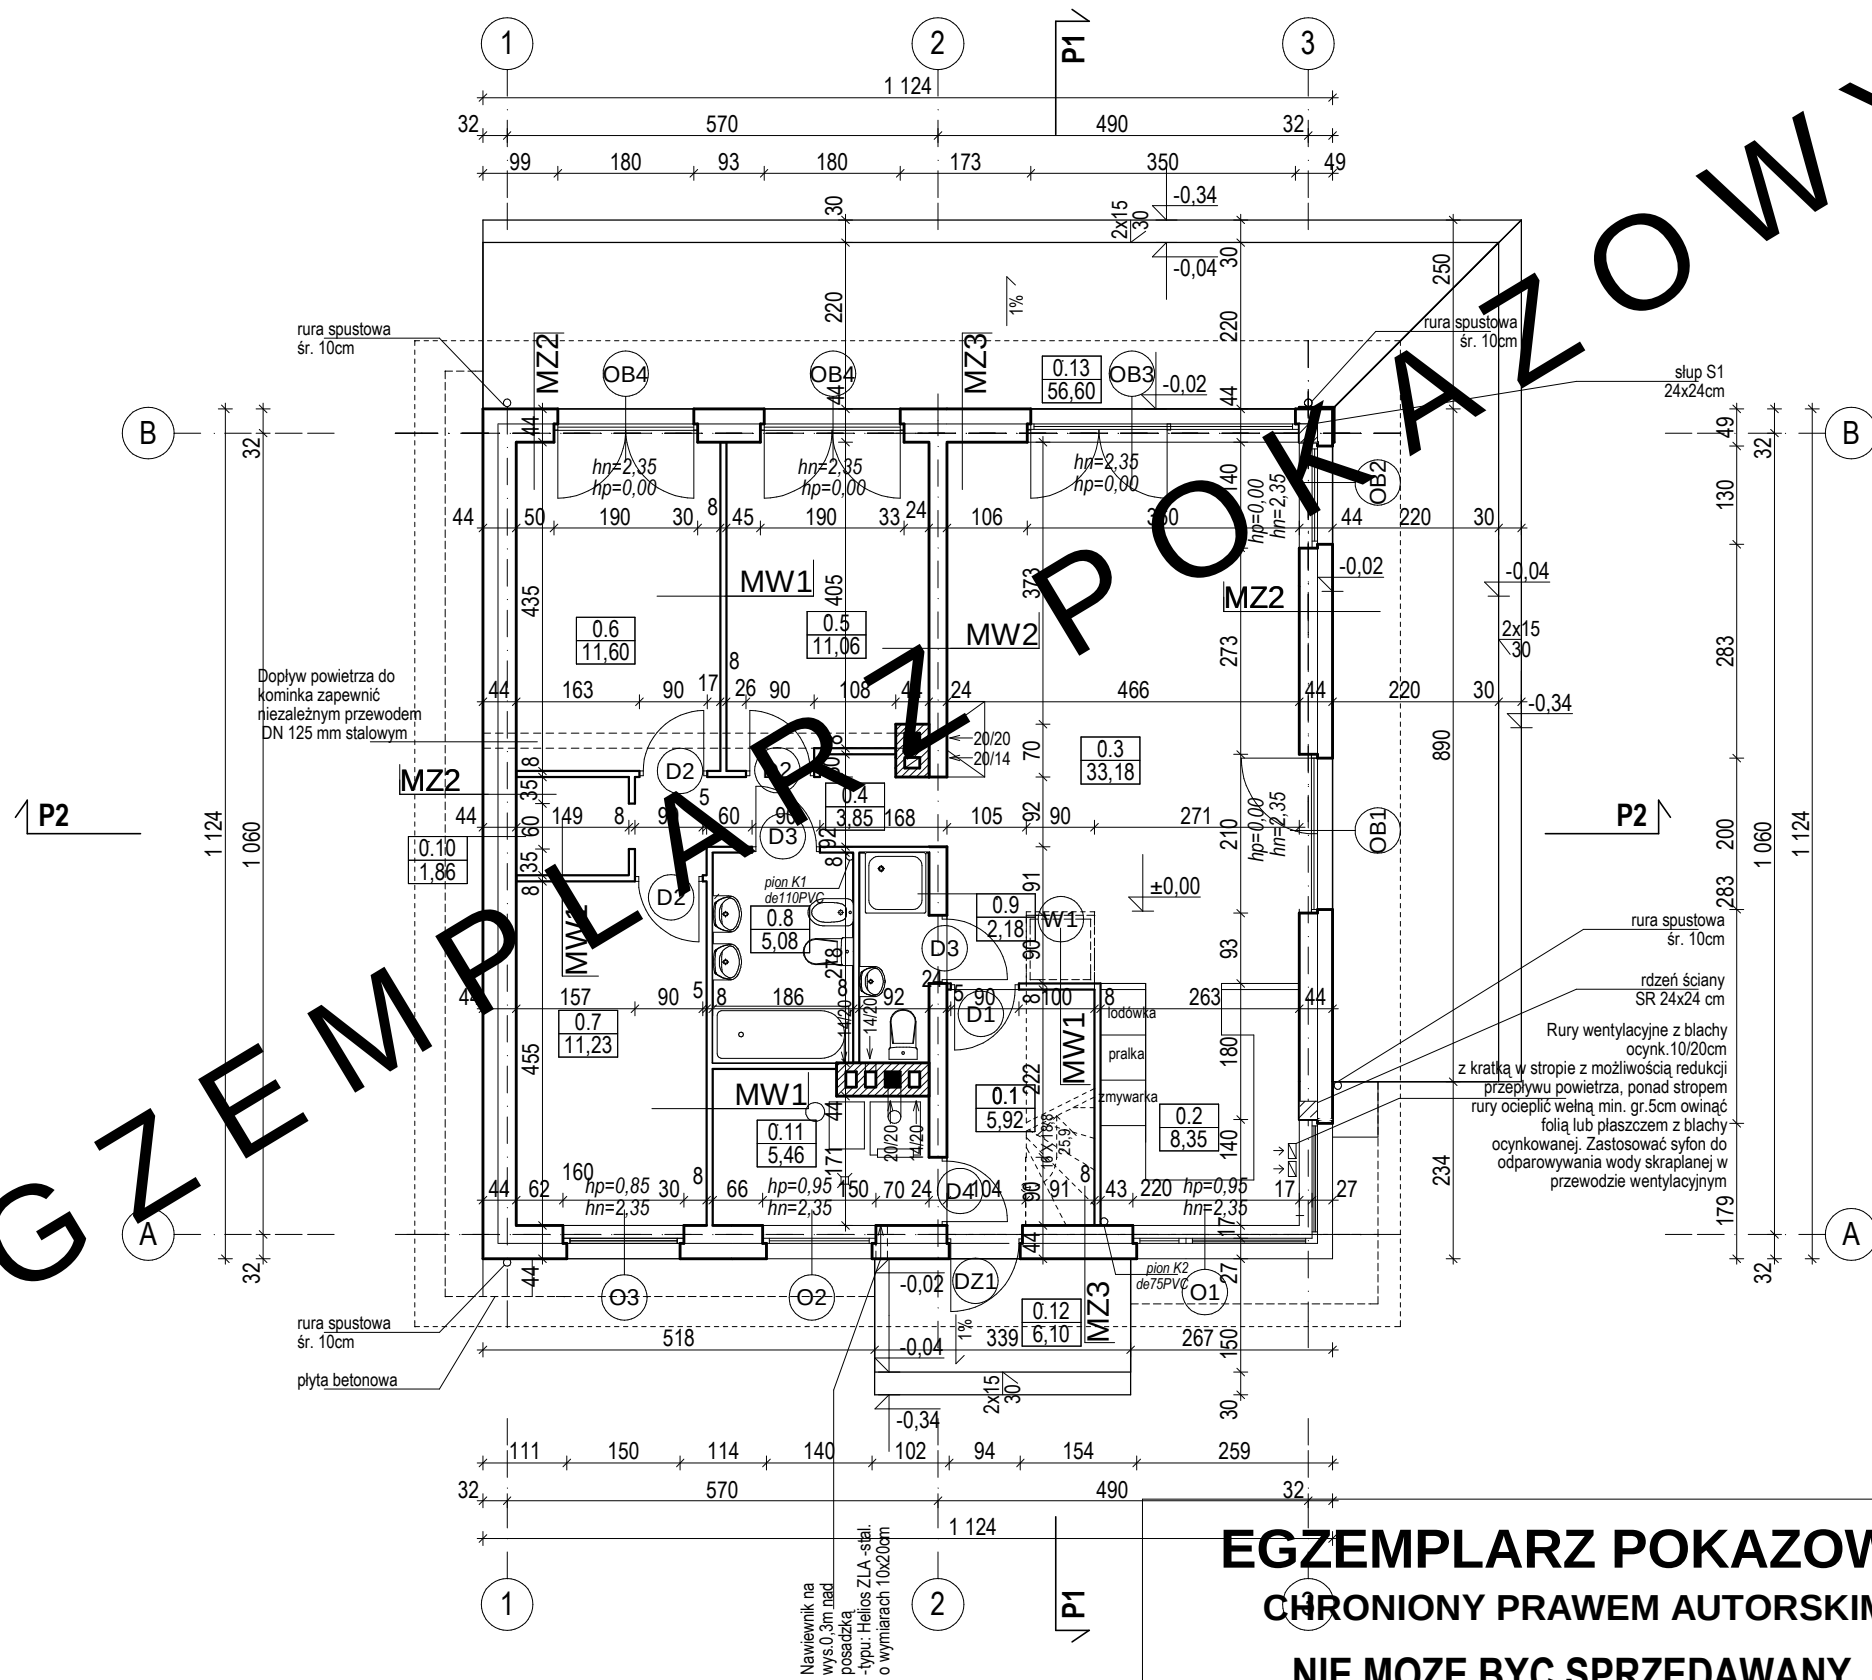

EGZEMPLARZ POKAZOWY
CHRONIONY PRAWEM AUTORSKIM
NIE MOZE BYC SPRZEDAWANY
ORAZ STANOWIC LEGALNEJ PODSTAWY
POZWOLENIA NA BUDOWE I INNYCH DECYZJI
POWIELANIE I KOPIOWANIE BEZ ZEZWOLENIA ZABRONIONE
Ustawa z 4 lutego 1994r. (t.jedn. Dz.U. z 2000r. Nr 80 poz.904
Pieczęć znajduje się na wszystkich stronach dokumentacji

BILANS POWIERZCHNI				
w świetle wykończonych ścian według przepisów zawartych w rozporządzeniu Ministra Transportu, Budownictwa i Gospodarki Morskiej z dnia 25 kwietnia 2012 r. w sprawie szczegółowego zakresu i formy projektu budowlanego (Dz. U. z dnia 27 kwietnia 2012 r. poz. 462) i wg normy ISO PN 9836:1997				
NR POM.	NAZWA POMIESZCZENIA	RODZAJ POSADZKI	POW. NETTO	POW. UŻYT.-KOWA
0.1	Przedśionek	terakota	5,92	5,92
0.2	Aneks kuchenny	terakota	8,35	8,35
0.3	Pokój dzienny	parkiet	33,18	33,18
0.4	Korytarz	parkiet	3,85	3,85
0.5	Pokój	parkiet	11,06	11,06
0.6	Pokój	parkiet	11,60	11,60
0.7	Pokój	parkiet	11,23	11,23
0.8	Łazienka	terakota	5,08	5,08
0.9	Toaleta	terakota	2,18	2,18
0.10	Garderoba	terakota	1,86	1,86
RAZEM POWIERZCHNIE PARTERU bez kotłowni (m2)			94,31	94,31
0.11	Kotłownia	terakota	5,46	
0.12	Taras	terakota	6,10	
0.13	Taras	terakota	56,60	
POWIERZCHNIA NETTO (m2)			99,77	
POW. UŻYTKOWA DOMU (m2)			94,31	
POWIERZCHNIA CAŁKOWITA (m2)			126,34	
POWIERZCHNIA ZABUDOWY (m2)			126,34	
KUBATURA (m3)			673,79	
POWIERZCHNIA PODDASZA - przypadku adaptacji			106,53	48,79

ZESTAWIENIE I WYJAŚNIENIE OPISOWE
WSZYSTKICH SYMBOLI PRZEGRÓD -
ZNAJDUJE SIĘ NA RYSUNKU: A11

RZUT PARTERU		SKALA	1:50
DOM MURARSKA 444j "Czterolistna koniczyna" w.X		BRANŻA	ARCH.
OBIEKT		JEDNOSTANOWY DOM WOLNOSTANOWY	
ADRES BUDOWY			
AUTOR PROJ. OPRACOWAŁ:		mgr inż. arch. PRZEMYSŁAW BIRYŁO upr. 10010/2002 mgr inż. arch. MACIEJ BIRYŁO	
PROJEKTANT ADAPTACJI		PODPIS / DATA	
BIRM ARCHITEKCI		A4	
ul. Lenartowicza 3-4/1, tel/fax: 91 4281823, www.biryo.pl			