


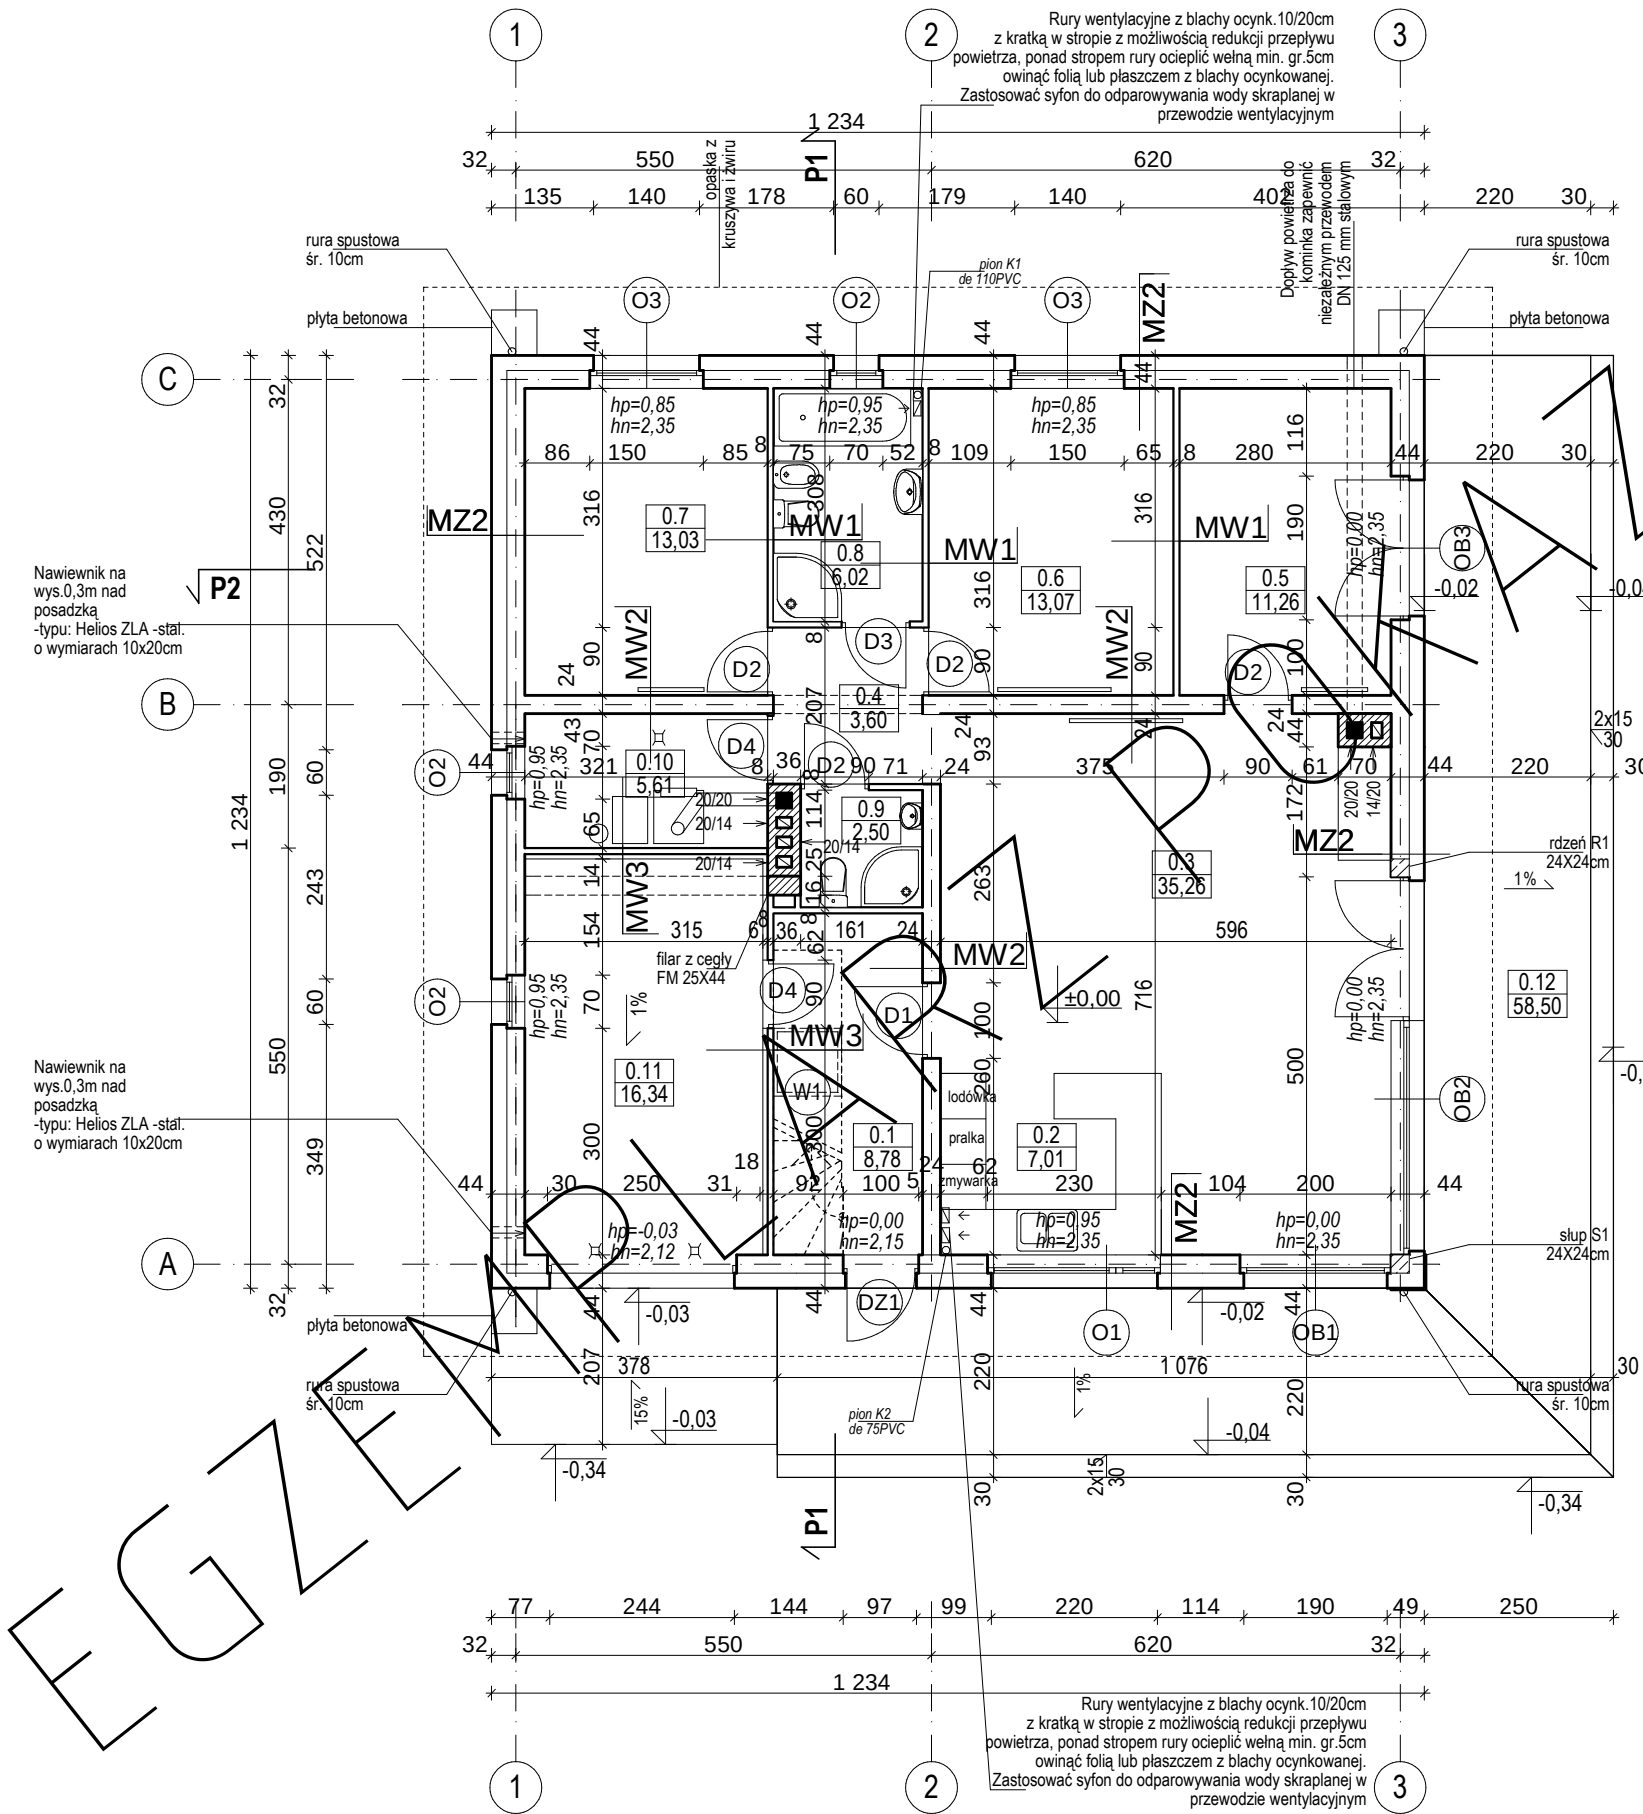

BILANS POWIERZCHNI				
w świetle wykończonych ścian według przepisów zawartych w rozporządzeniu Ministra Transportu, Budownictwa i Gospodarki Morskiej z dnia 25 kwietnia 2012 r. w sprawie szczegółowego zakresu i formy projektu budowlanego (Dz. U. z dnia 27 kwietnia 2012 r. poz. 462) i wg normy ISO PN 9836:1997				
NR POM.	NAZWA POMIESZCZENIA	RODZAJ POSADZKI	POW. NETTO	POW. UŻYTKOWA
0.1	Przedśionek	terakota	8,78	8,78
0.2	Aneks kuchenny	terakota	7,01	7,01
0.3	Pokój dzienny	parkiet	35,26	35,26
0.4	Korytarz	parkiet	3,60	3,60
0.5	Pokój	parkiet	11,26	11,26
0.6	Pokój	parkiet	13,07	13,07
0.7	Pokój	parkiet	13,03	13,03
0.8	Łazienka	terakota	6,02	6,02
0.9	Toaleta	terakota	2,50	2,50
RAZEM POWIERZCHNIE PARTERU bez kotłowni (m2)			100,53	100,53
0.10	Kotłownia	terakota	5,61	-
0.11	Garaż	terakota	16,34	-
POWIERZCHNIA NETTO (m2)			122,48	
POW. UŻYTKOWA DOMU (m2)			100,53	
POWIERZCHNIA CAŁKOWITA (m2)			152,28	
POWIERZCHNIA ZABUDOWY (m2)			152,28	
KUBATURA (m3)			769,02	
POWIERZCHNIA PODDASZA - przypadku adaptacji			127,01	44,93
0.12	Taras	terakota	58,50	

EGZEMPLARZ POKAZOWY
CHRONIONY PRAWEM AUTORSKIM
NIE MOŻE BYĆ SPRZEDAWANY
ORAZ STANOWIĆ LEGALNEJ PODSTAWY
POZWOLENIA NA BUDOWĘ I INNYCH DECYZJI

POWIELANIE I KOPIOWANIE BEZ ZEZWOLENIA ZABRONIONE
Ustawa z 4 lutego 1994r. (t.jedn. Dz.U. z 2000r. Nr 80 poz.904
Pieczęć znajduje się na wszystkich stronach dokumentacji

ZESTAWIENIE I WYJAŚNIENIE OPISOWE
WSZYSTKICH SYMBOLI PRZEGRÓD -
ZNAJDUJE SIĘ NA RYSUNKU: A11

Rzut PARTERU		SKALA
DOM MURARSKI 444w "Czterolistna koniczyna" w.XI w.		1:100
OBIEKT		ARCH.
ADRES BUDOWY		JEDNOSTKOWY DOM WOLNOSTOJĄCY
AUTOR PROJ. OPRACOWAŁ:		mgr inż. arch. BIRYŁO SŁAW BIRYŁO upr. 10010/2002
PROJEKTANT ADAPTACJI		mgr inż. arch. BIRYŁO SŁAW BIRYŁO
BIRYŁO ARCHITEKCI		PODPIS / DATA
Szczecin, ul. Lenartowicza 3-4/1, tel/fax: 91 4281823, www.birylo.pl		A4