


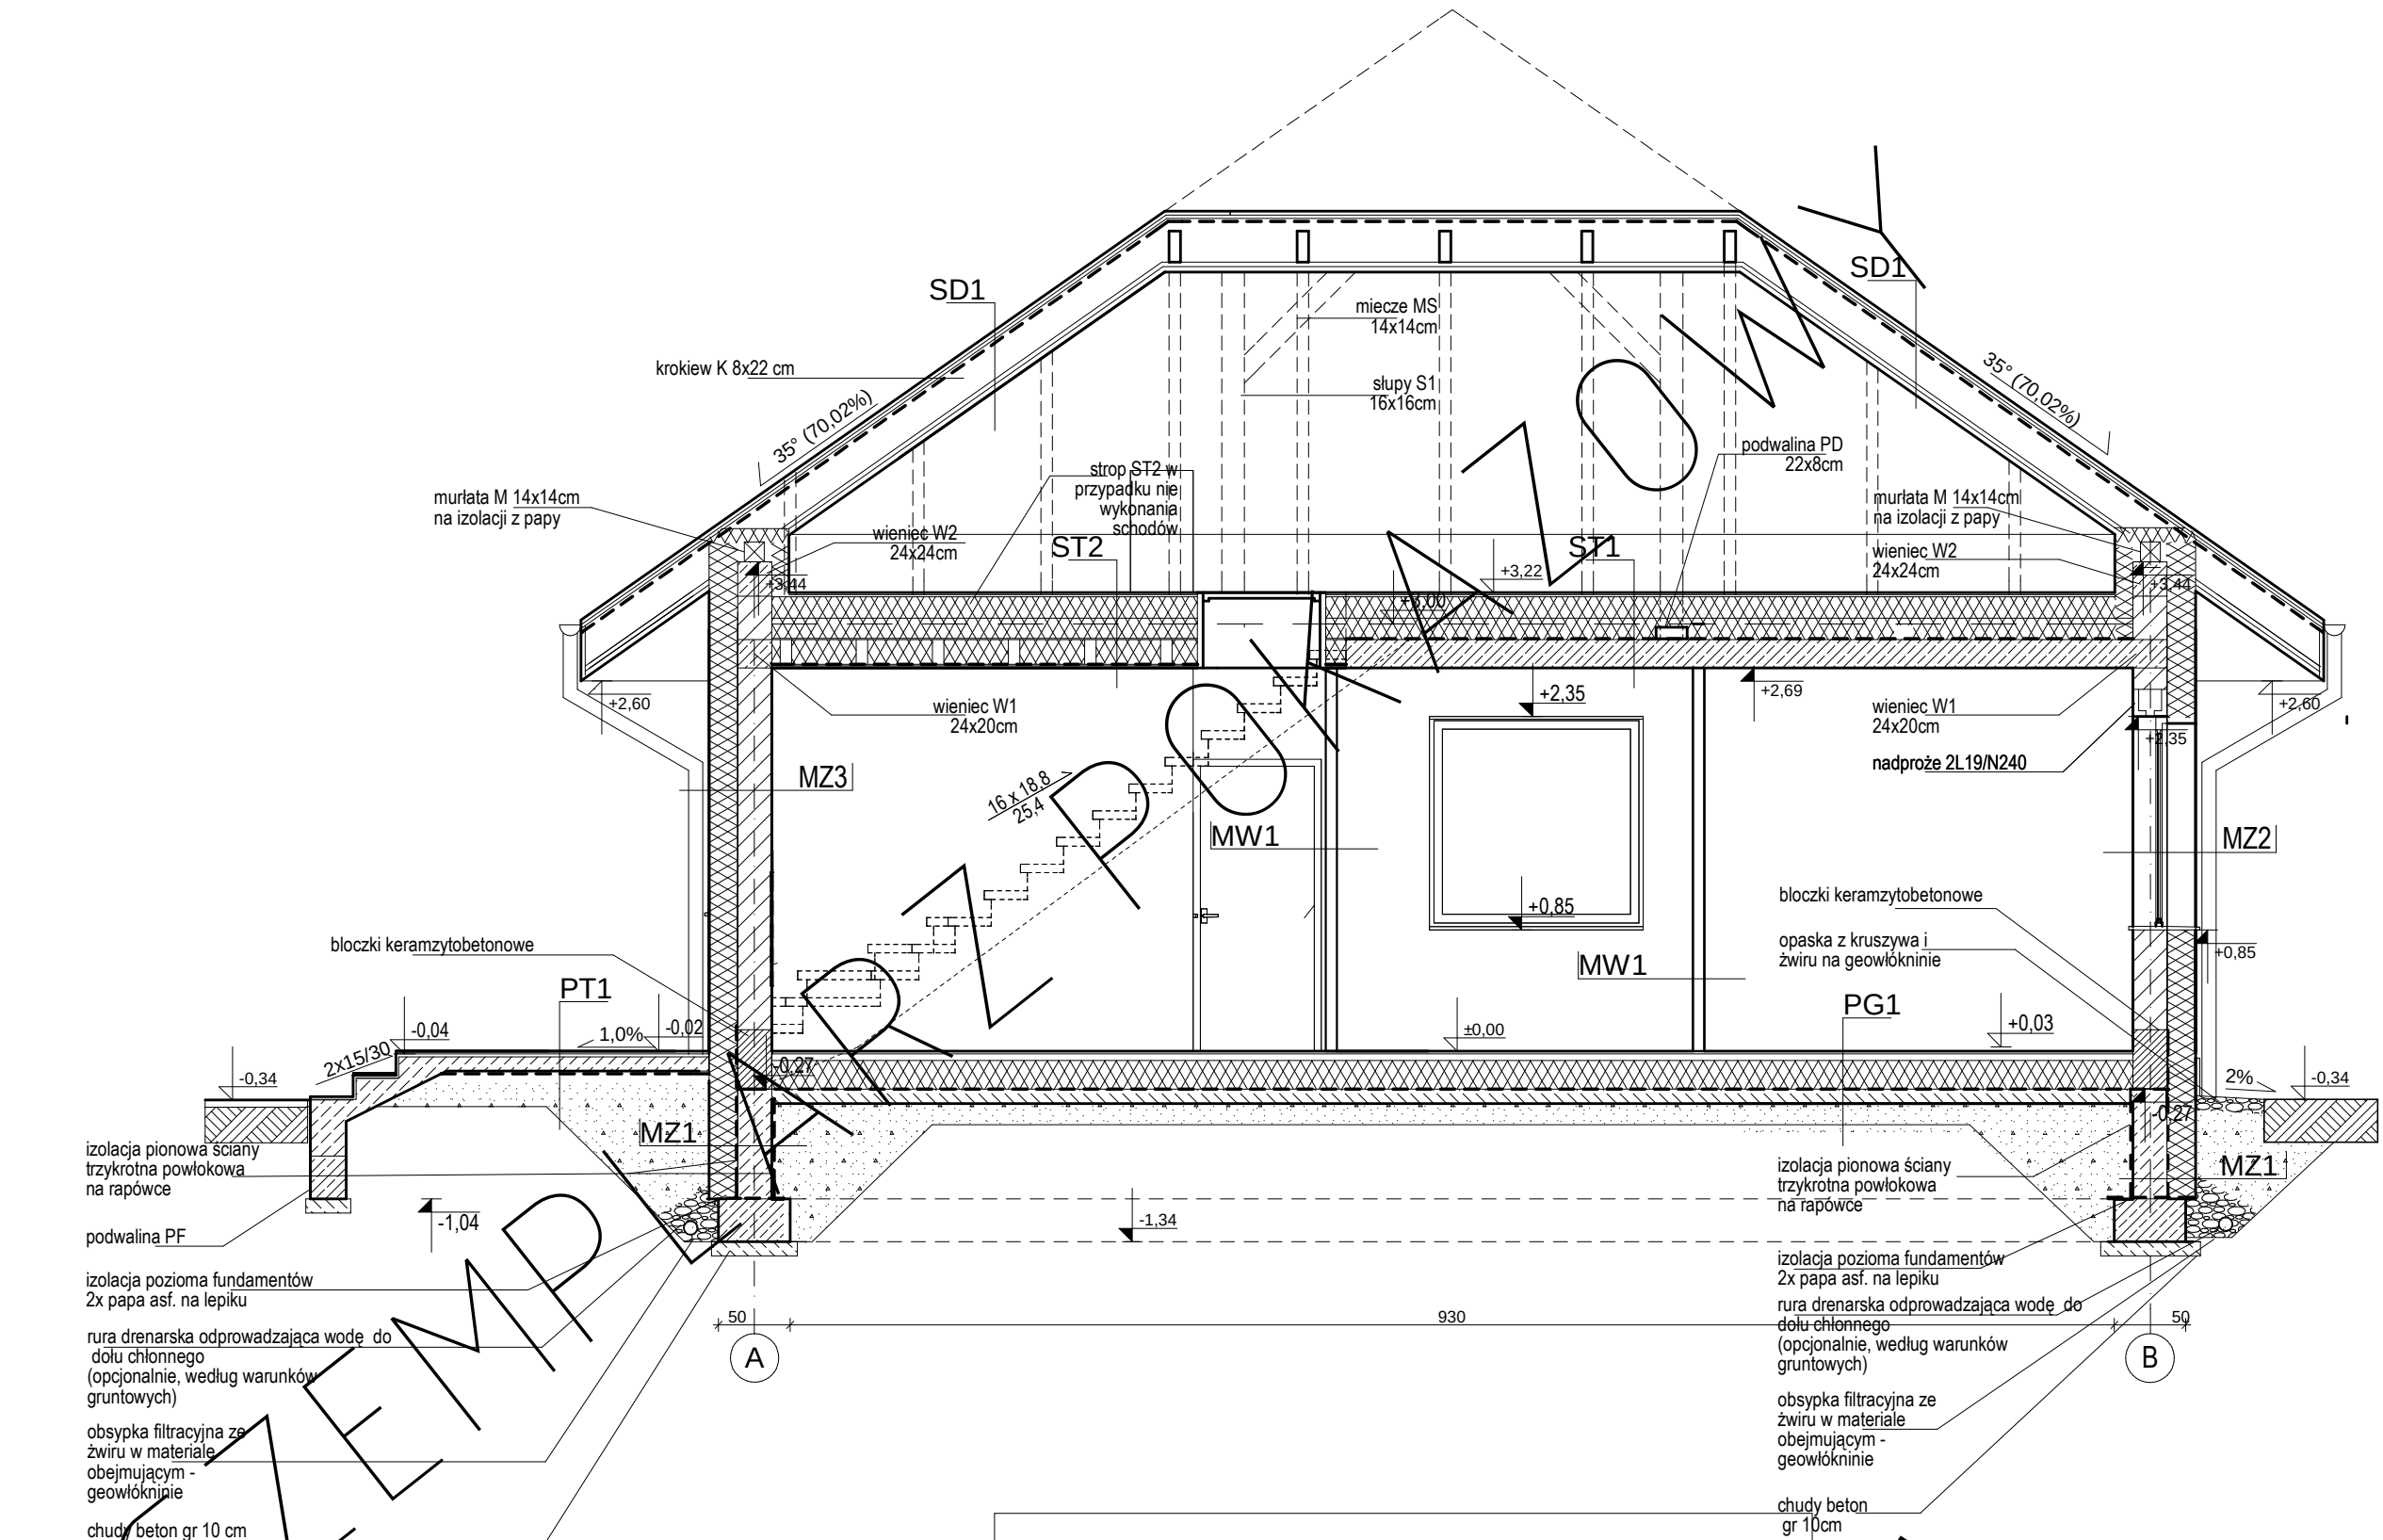

EGZEMPLARZ POKAZOWY
CHRONIONY PRAWEM AUTORSKIM
NIE MOŻE BYĆ SPRZEDAWANY
ORAZ STANOWIC LEGALNEJ PODSTAWY
POZWOLENIA NA BUDOWĘ I INNYCH DECYZJI

POWIELANIE I KOPIOWANIE BEZ ZWOLENIA ZABRONIONE
Ustawa z 4 lutego 1994r. (t.jedn. Dz.U. z 2000r. Nr 80 poz. 904)
WSZYSTKICH SYMBOLI PRZEGROD -
Piecztka znajduje się na wszystkich stronach dokumentacji
ZNAJDUJE SIĘ NA RYSUNKU: A11

PRZEGRÓJ P1		SKALA 1:50
DOM MUR. R. C444p "Czterolistna koniczyna" w.XV w.		ARCH.
OBIĘKT	JEDNODZIENNY DOM WOLNOSTOJĄCY	
ADRES BUDOWY		
AUTOR PROJ. OPRACOWAŁ:	mgr inż. arch. BIRYŁO SŁAW BIRYŁO (upr. 1272/POIA/2002)	
PROJEKTANT ADAPTACJI	mgr inż. arch. BIRYŁO SŁAW BIRYŁO	PODPIS / DATA
BIRYŁO ARCHITEKCI		A8
Szczecin, ul. Lenartowicza 3-4/1, tel/fax: 91 4281823, www.birylo.pl		