


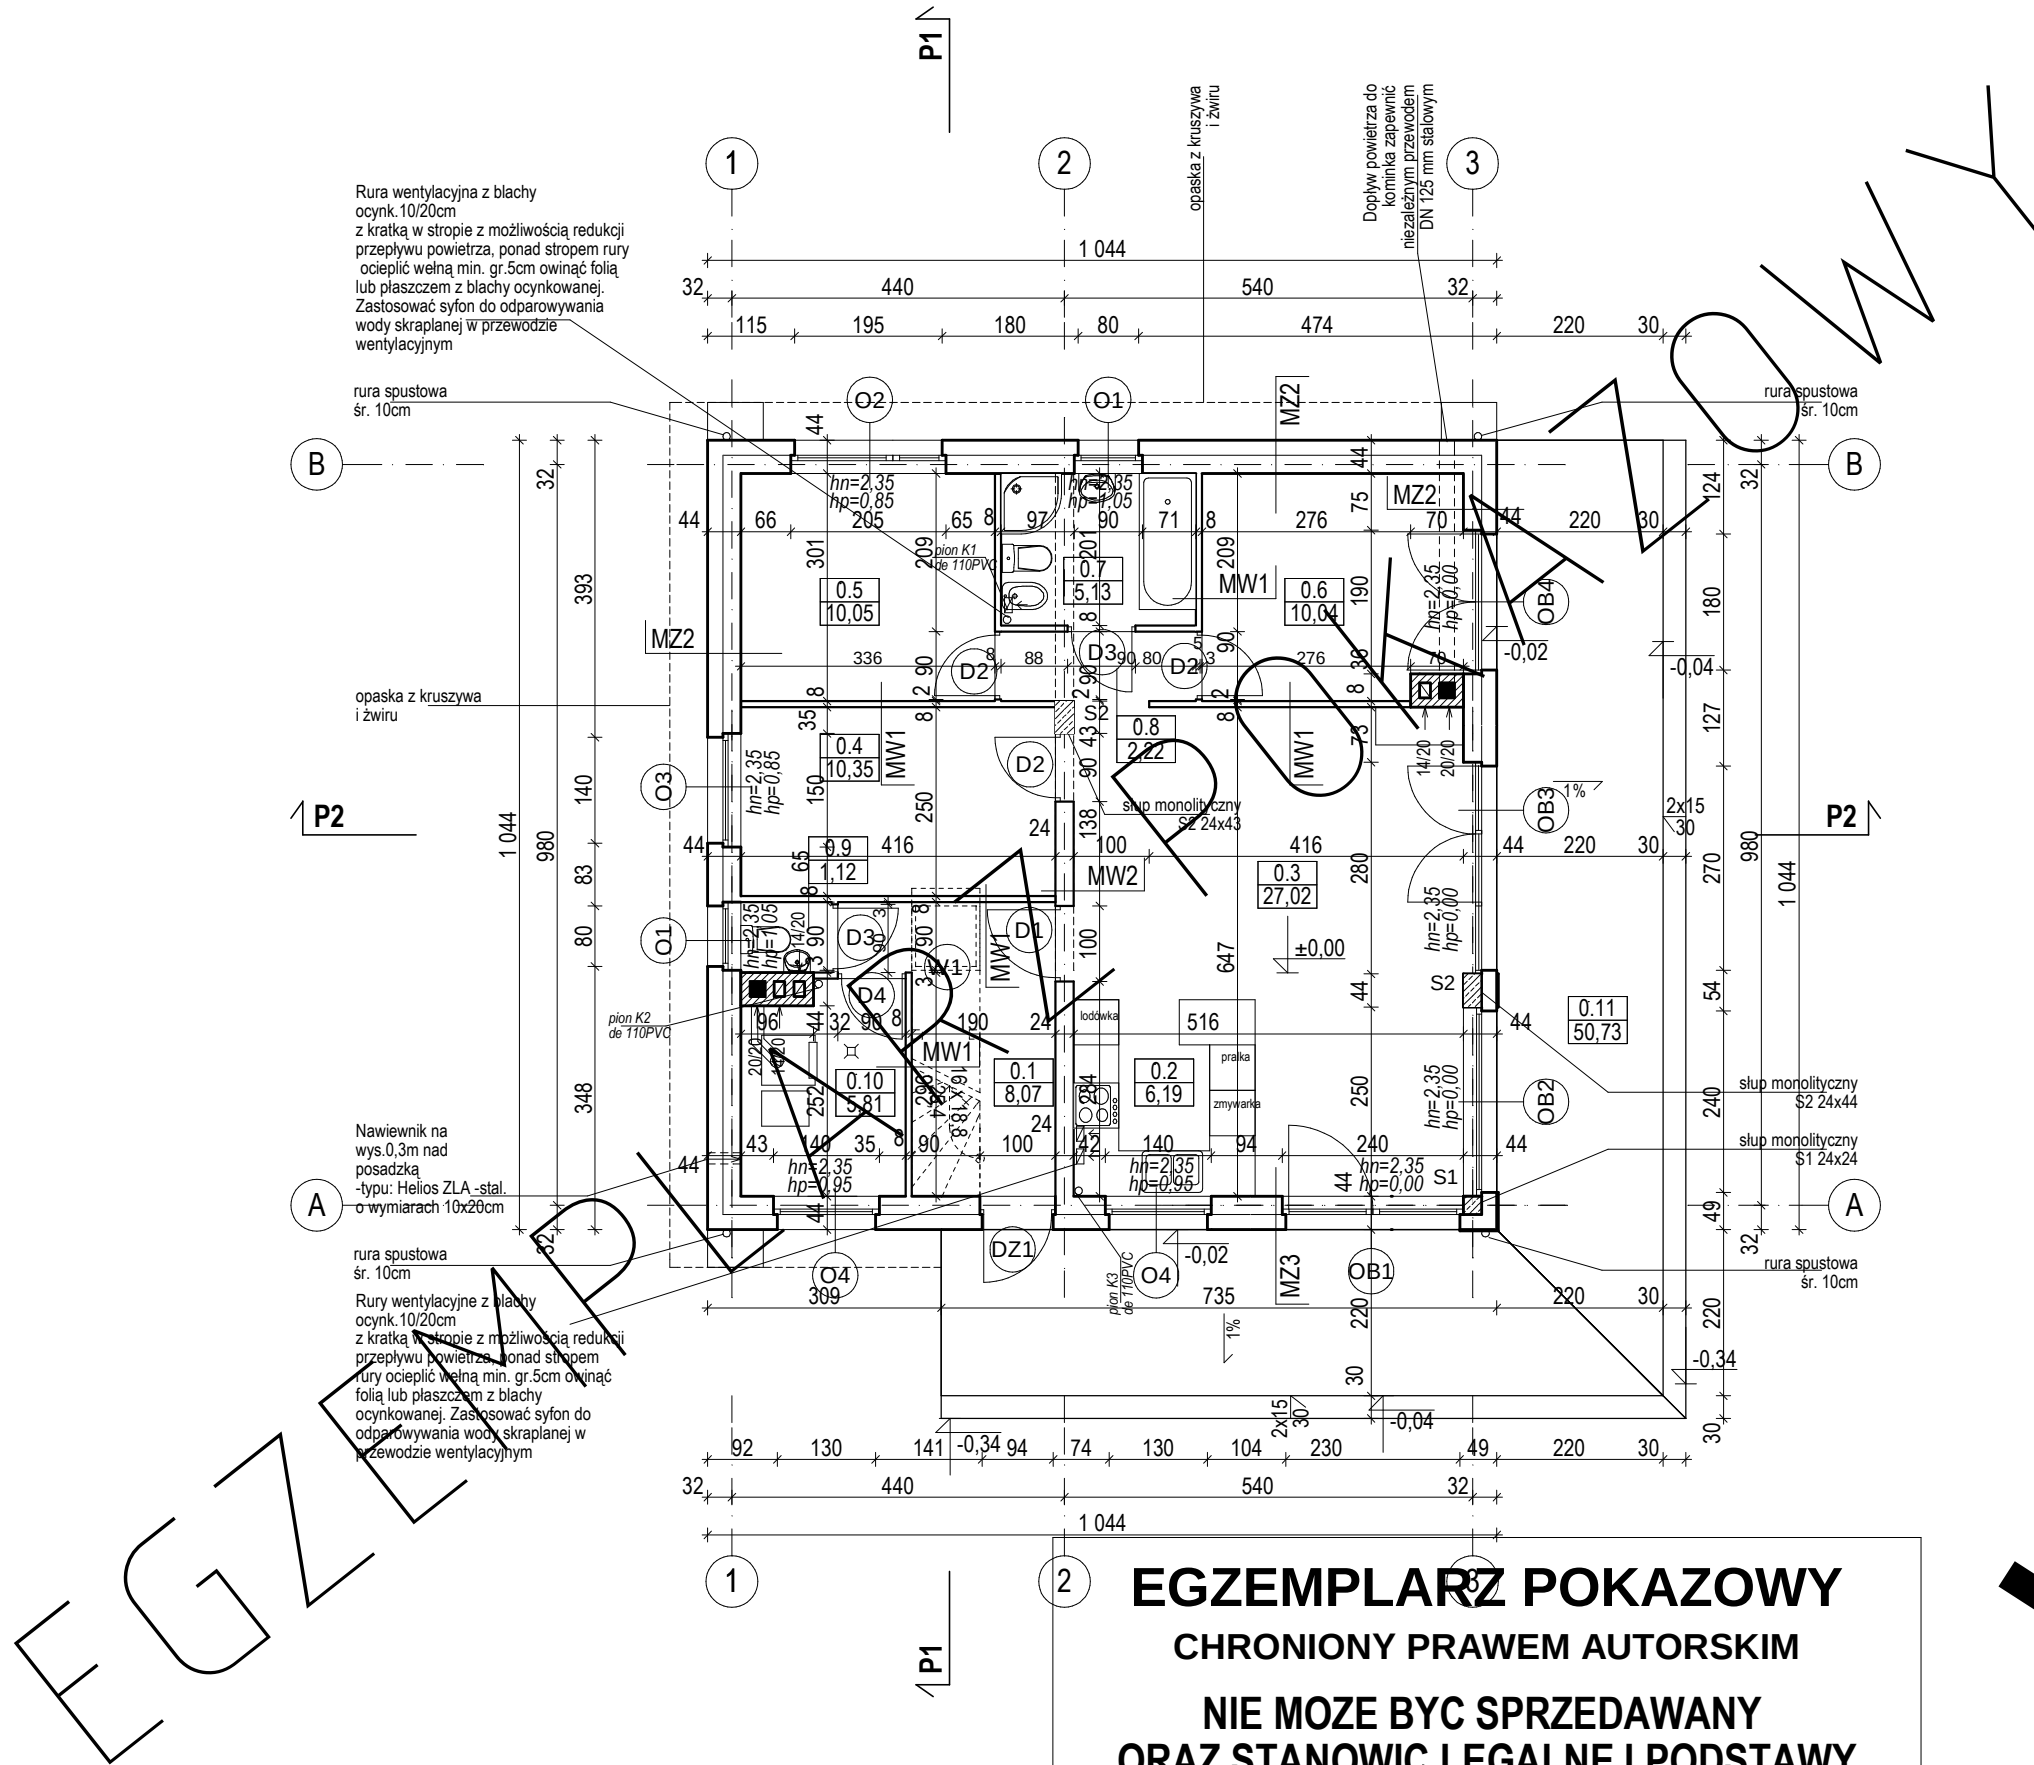

BILANS POWIERZCHNI				
w świetle wykończonych ścian według przepisów zawartych w rozporządzeniu Ministra Transportu, Budownictwa i Gospodarki Morskiej z dnia 25 kwietnia 2012 r. w sprawie szczegółowego zakresu i formy projektu budowlanego (Dz. U. z dnia 27 kwietnia 2012 r. poz. 462) i wg normy ISO PN 9836:1997				
NR POM.	NAZWA POMIESZCZENIA	RODZAJ POSADZKI	POW. NETTO	POW. UŻYT.-KOWA
0.1	Przedśionek	terakota	8,07	8,07
0.2	Aneks kuchenny	terakota	6,19	6,19
0.3	Pokój dzienny	terakota	27,02	27,02
0.4	Pokój	parkiet	10,35	10,35
0.5	Pokój	parkiet	10,05	10,05
0.6	Pokój	parkiet	10,04	10,04
0.7	Łazienka	terakota	5,13	5,13
0.8	Korytarz	terakota	2,22	2,22
0.9	Toaleta	terakota	1,12	1,12
RAZEM POWIERZCHNIE PARTERU bez kotłowni, garażu i pom gospodarczego (m2)			80,19	80,19
0.10	Kotłownia	terakota	5,81	
0.11	Taras	terakota	50,73	
POWIERZCHNIA NETTO (m2)			86,00	
POW. UŻYTKOWA DOMU (m2)			80,19	
POWIERZCHNIA CAŁKOWITA (m2)			108,99	
POWIERZCHNIA ZABUDOWY (m2)			108,99	
KUBATURA (m3)			529,07	
POWIERZCHNIA PODDASZA - przypadku adaptacji			87,03	36,82

ZESTAWIENIE I WYJAŚNIENIE OPISOWE
WSZYSTKICH SYMBOLI PRZEGRÓD -
ZNAJDUJE SIĘ NA RYSUNKU: A11

EGZEMPLARZ POKAZOWY
CHRONIONY PRAWEM AUTORSKIM
NIE MOŻE BYĆ SPRZEDAWANY
ORAZ STANOWIĆ LEGALNEJ PODSTAWY
POZWOLENIA NA BUDOWĘ I INNYCH DECYZJI
POWIELANIE I KOPIOWANIE BEZ ZEZWOLENIA ZABRONIONE
Ustawa z 4 lutego 1994r. (t.jedn. Dz.U. z 2000r. Nr 80 poz.904
Pieczęć znajduje się na wszystkich stronach dokumentacji

PROJEKT PARTERU		SKALA	1:50
DOM WILKOWO TOR C444p "Czterolistna koniczyna" w XV		BRANŻA	ARCH.
OBIEKT		SĄSIEDZKI RODZINNY DOM WOLNOSTANOWY	
ADRES BUDOWY			
AUTOR PROJ. OPRACOWAŁ:		mgr inż. arch. PRZEMISŁAW BIRNIEC bud. 8/ZPOIA/2002	
PROJEKTANT ADAPTACJI		mgr inż. arch. MAŁGORZATA BIRNIEC	
PODPIS / DATA			
BIRMINGHAM ARCHITEKCI		A4	
ul. Lenartowicza 3-4/1, tel/fax: 91 4281823, www.birnylo.pl			