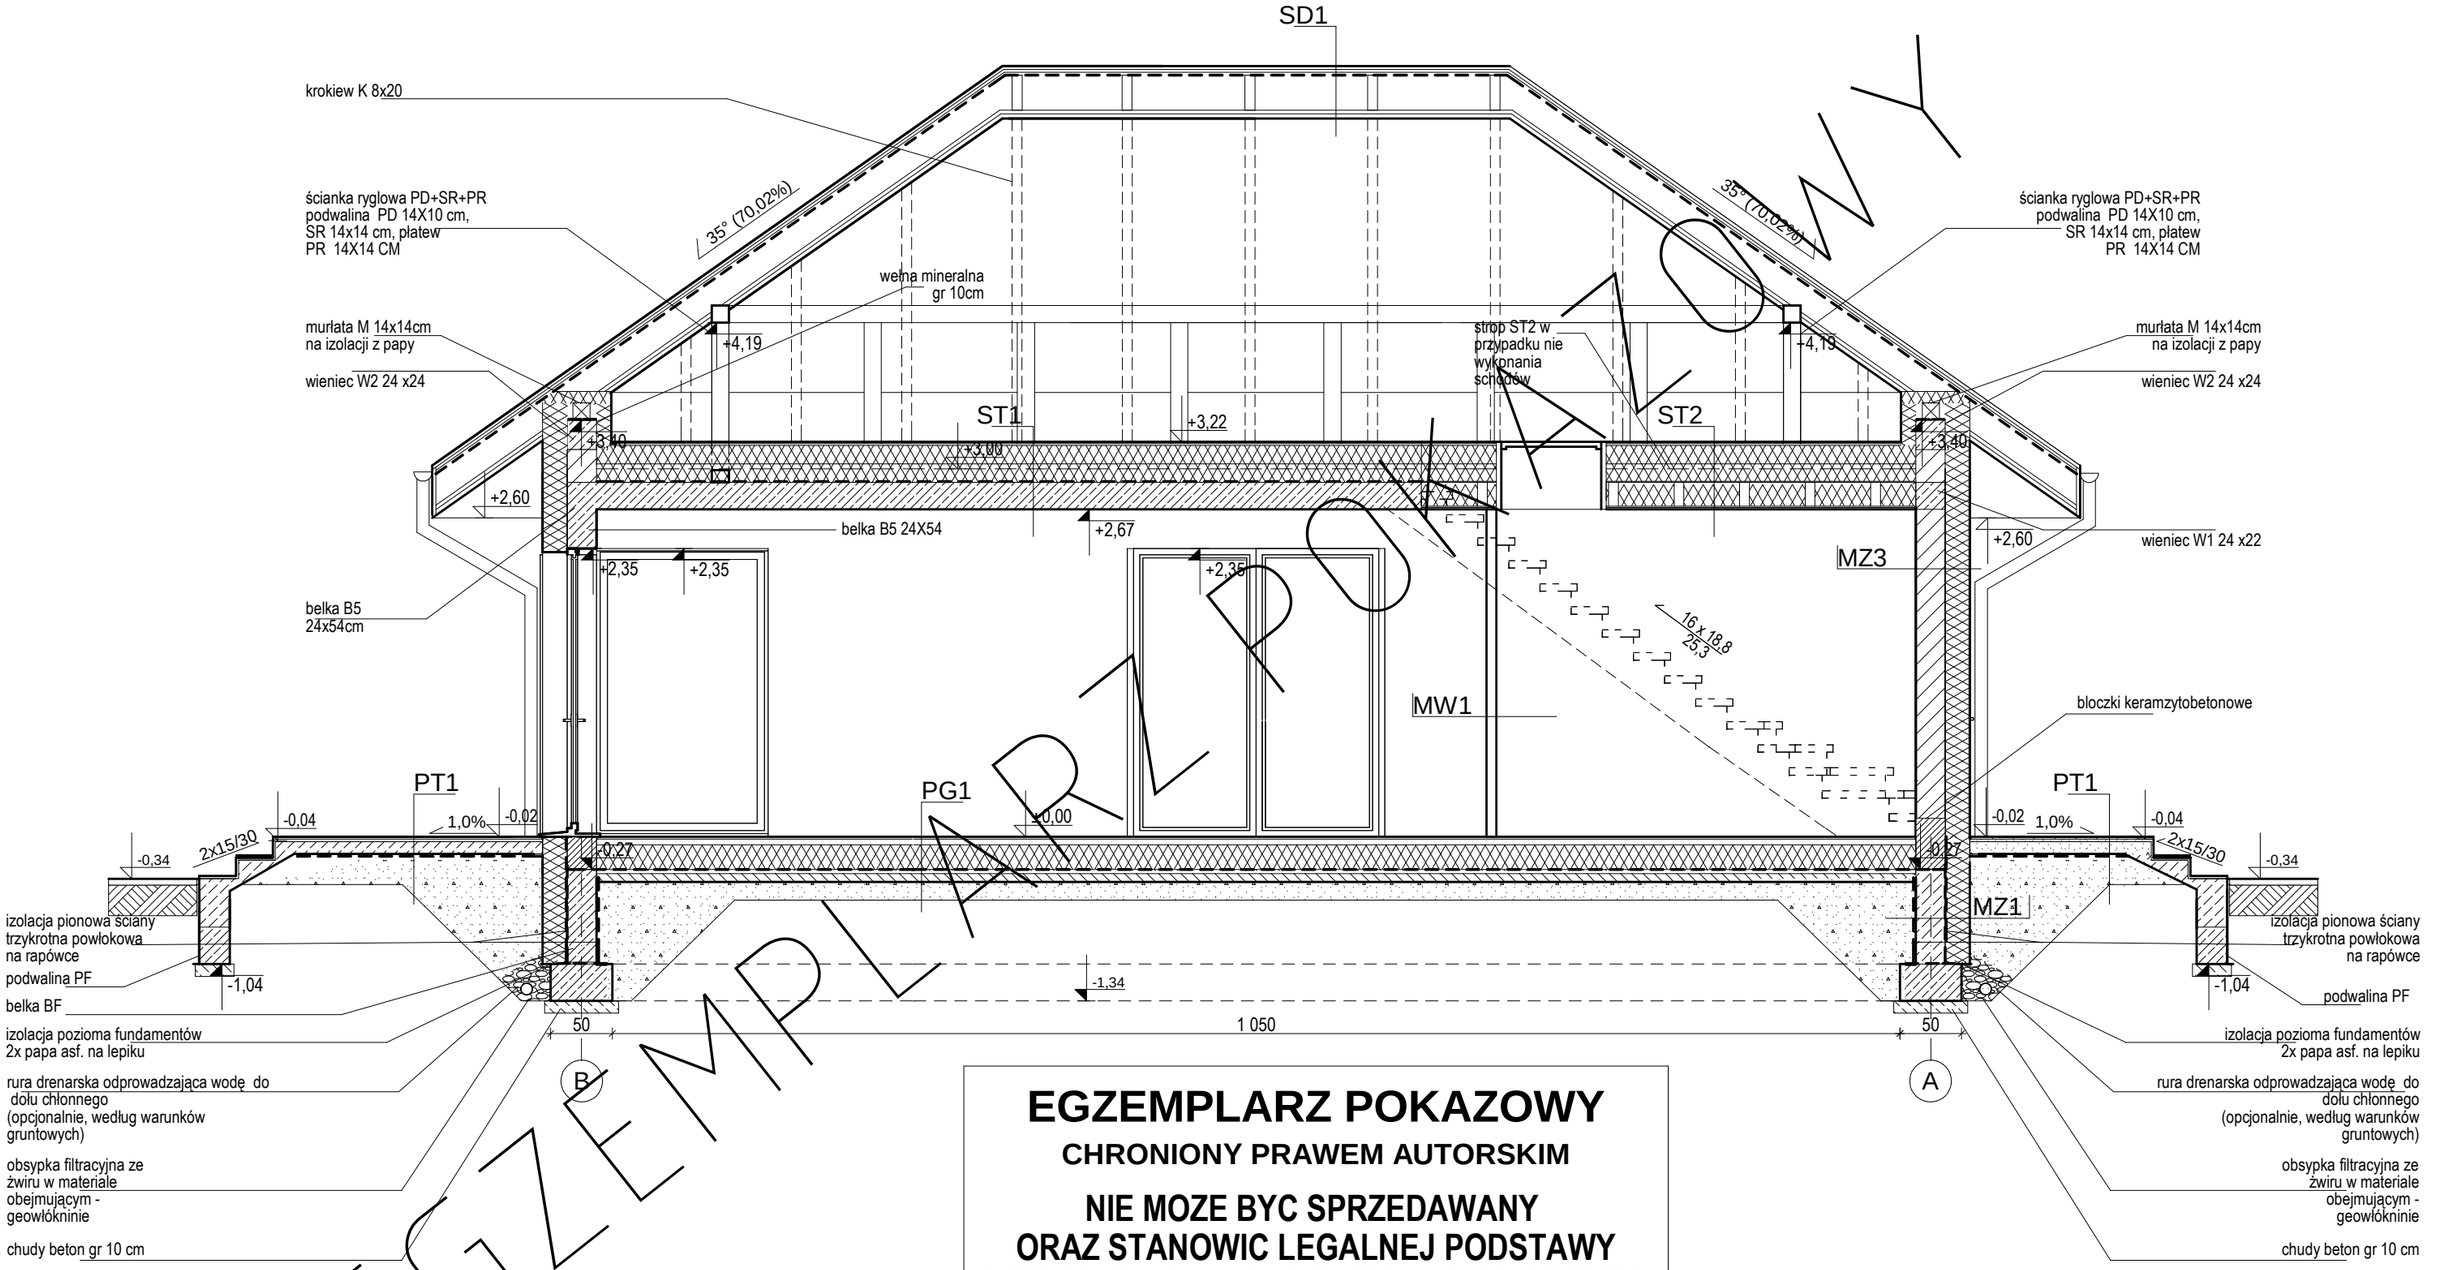


EGZEMPLARZ POKAZOWY

EGZEMPLARZ POKAZOWY

CHRONIONY PRAWEM AUTORSKIM

**NIE MOZE BYC SPRZEDAWANY
ORAZ STANOWIC LEGALNEJ PODSTAWY
POZWOLENIA NA BUDOWE I INNYCH DECYZJI**

POWIELANIE I KOPIOWANIE BEZ ZEZWOLENIA ZABRONIONE
Ustawa z 4 lutego 1994r. (t.jedn. Dz.U. z 2000r. Nr 80 poz.904
Pieczatka znajduje sie na wszystkich stronach dokumentacji

ZESTAWIENIE I WYJAŚNIENIE OPISOWE
WSZYSTKICH SYMBOLI PRZEGRÓD -
ZNAJDUJE SIĘ NA RYSUNKU: A11

PRZEKRÓJ P1

SKALA 1:50

BRAK

DOM MURAR... 1444r "Czterolistna koniczyna"w.XVI **ARCH.**

OBIEKT	JEDNO... DZINNY DOM WOLNO... DUJĄCY
ADRES BUDOWY	
AUTOR PROJ. OPRACOWAŁ:	mgr inż. arch. PR... SŁAW BIRYŁO upr.b... OIA/2002 mgr inż. arch... EJ BIRYŁO
PROJEKTANT ADAPTACJI	PODPIS / DATA

...YŁO ARCHITEKCI
Szczecin,ul.Lenartowicza 3-4/1,tel/fax:91 4281823,www.birylo.pl

A8