


EGZEMPLARZ POKAZOWY
CHRONIONY PRAWEM AUTORSKIM
NIE MOŻE BYĆ SPRZEDAWANY
ORAZ STANOWIĆ LEGALNEJ PODSTAWY
POZWOLENIA NA BUDOWĘ I INNYCH DECYZJI
POWIELANIE I KOPIOWANIE BEZ ZEZWOLENIA ZABRONIONE
Ustawa z 4 lutego 1994r. (t.jedn. Dz.U. z 2000r. Nr 80 poz.904
Pieczęć znajduje się na wszystkich stronach dokumentacji

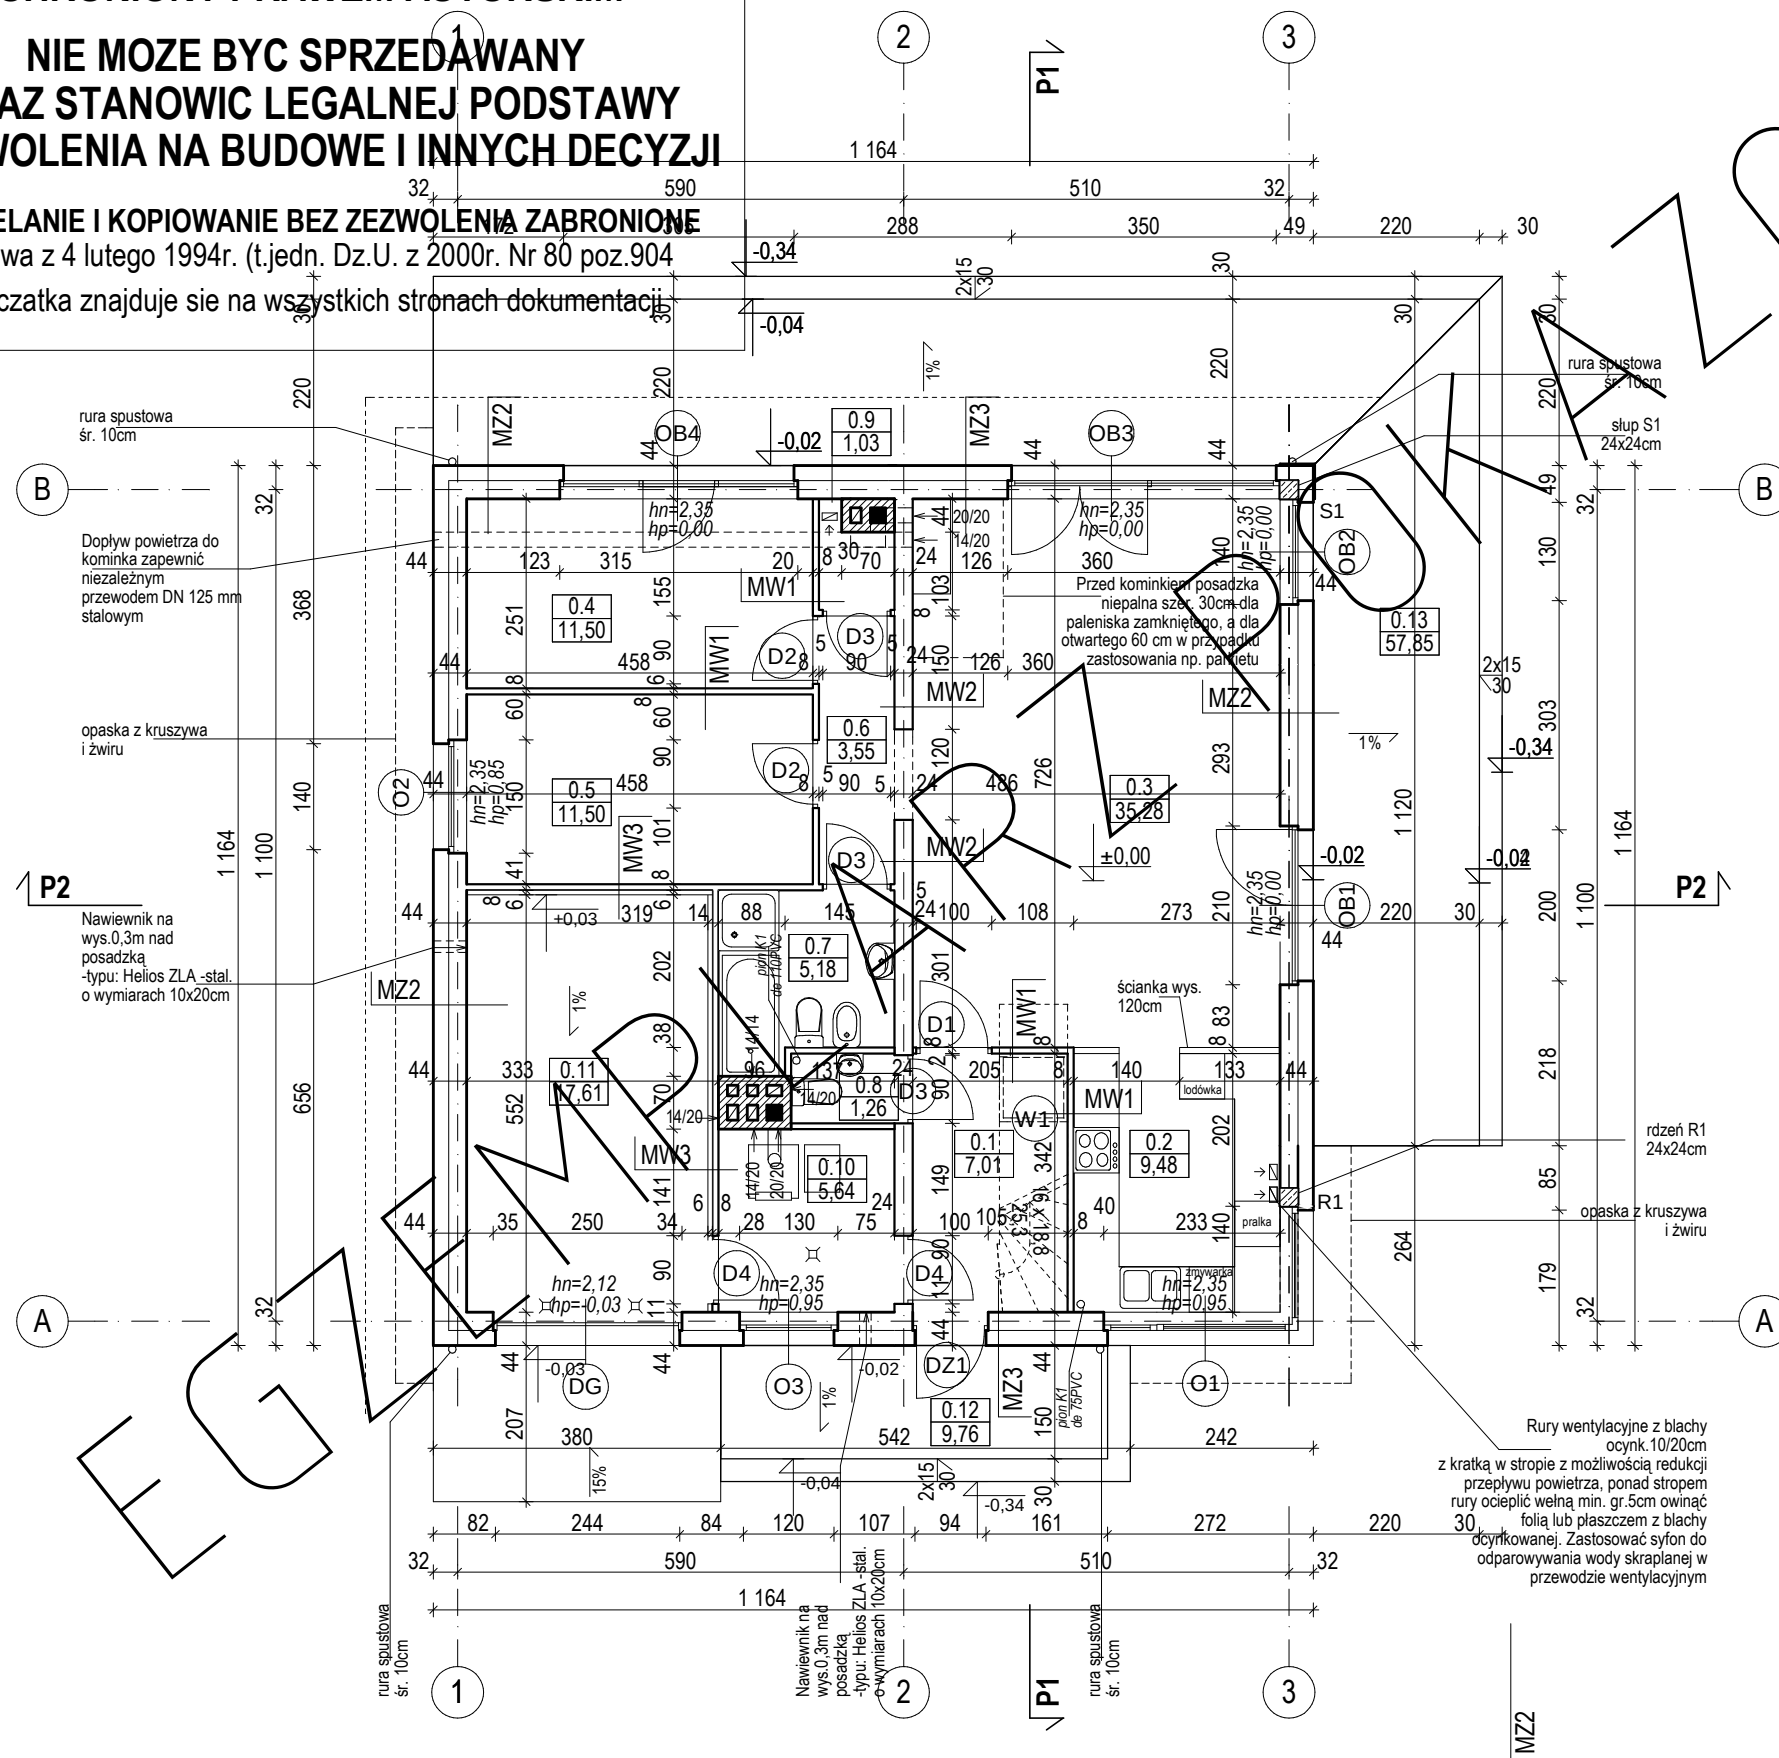

BILANS POWIERZCHNI				
w świetle wykonanych ścian według przepisów zawartych w rozporządzeniu Ministra Transportu, Budownictwa i Gospodarki Morskiej z dnia 25 kwietnia 2012 r. w sprawie szczegółowego zakresu i formy projektu budowlanego (Dz. U. z dnia 27 kwietnia 2012 r. poz. 462) i wg normy ISO PN 9836:1997				
NR POM.	NAZWA POMIESZCZENIA	RODZAJ POSADZKI	POW. NETTO	POW. UŻYTKOWA
0.1	Przedśionek	terakota	7,01	7,01
0.2	Aneks kuchenny	terakota	9,48	9,48
0.3	Pokój dzienny	parkiet	35,28	35,28
0.4	Pokój	parkiet	11,50	11,50
0.5	Pokój	parkiet	11,50	11,50
0.6	Korytarz	terakota	3,55	3,55
0.7	Łazienka	terakota	5,18	5,18
0.8	Toaleta	terakota	1,26	1,26
0.9	Pom. gospodarcze	terakota	1,03	1,03
RAZEM POWIERZCHNIE PARTERU bez kotłowni, garażu i pom gospodarczego (m2)			85,79	85,79
0.10	Kotłownia	terakota	5,64	5,64
0.11	Garaż	terakota	17,61	17,61
0.12	Podest	terakota	9,76	9,76
0.13	Taras	terakota	57,85	57,85
POWIERZCHNIA NETTO (m2)			109,04	
POW. UŻYTKOWA DOMU (m2)			85,79	
POWIERZCHNIA CAŁKOWITA (m2)			135,49	
POWIERZCHNIA ZABUDOWY (m2)			135,49	
KUBATURA (m3)			693,04	
POWIERZCHNIA PODDASZA - przypadku adaptacji			111,17	52,57

ZESTAWIENIE I WYJAŚNIENIE OPISOWE
WSZYSTKICH SYMBOLI PRZEGRÓD -
ZNAJDUJE SIĘ NA RYSUNKU: A11

RZUT PARTERU		SKALA	1:100
DOM MURAWIAK 444r "Czterolistna koniczyna" w.XVI		BRANŻA	ARCH.
OBIEKT	JEDNOKONDYNNY DOM WOLNOSTOJĄCY		
ADRES BUDOWY			
AUTOR PROJ. OPRACOWAŁ:	mgr inż. arch. PRZEMYSŁAW BIRYŁO	PROJ. 2002	
PROJEKTANT ADAPTACJI	mgr inż. arch. MACIEJ BIRYŁO	PODPIS / DATA	
BIRYŁO ARCHITEKCI		A4	
Szczegółowy adres: Lenartowicza 3-4/1, tel/fax: 91 4281823, www.birylo.pl			