


EGZEMPLARZ POKAZOWY
CHRONIONY PRAWEM AUTORSKIM
NIE MOZE BYC SPRZEDAWANY
ORAZ STANOWIC LEGALNEJ PODSTAWY
POZWOLENIA NA BUDOWE I INNYCH DECYZJI
POWIELANIE I KOPIOWANIE BEZ ZEZWOLENIA ZABRONIONE
Ustawa z 4 lutego 1994r. (t.jedn. Dz.U. z 2000r. Nr 80 poz.904
Pieczęć znajduje się na wszystkich stronach dokumentacji

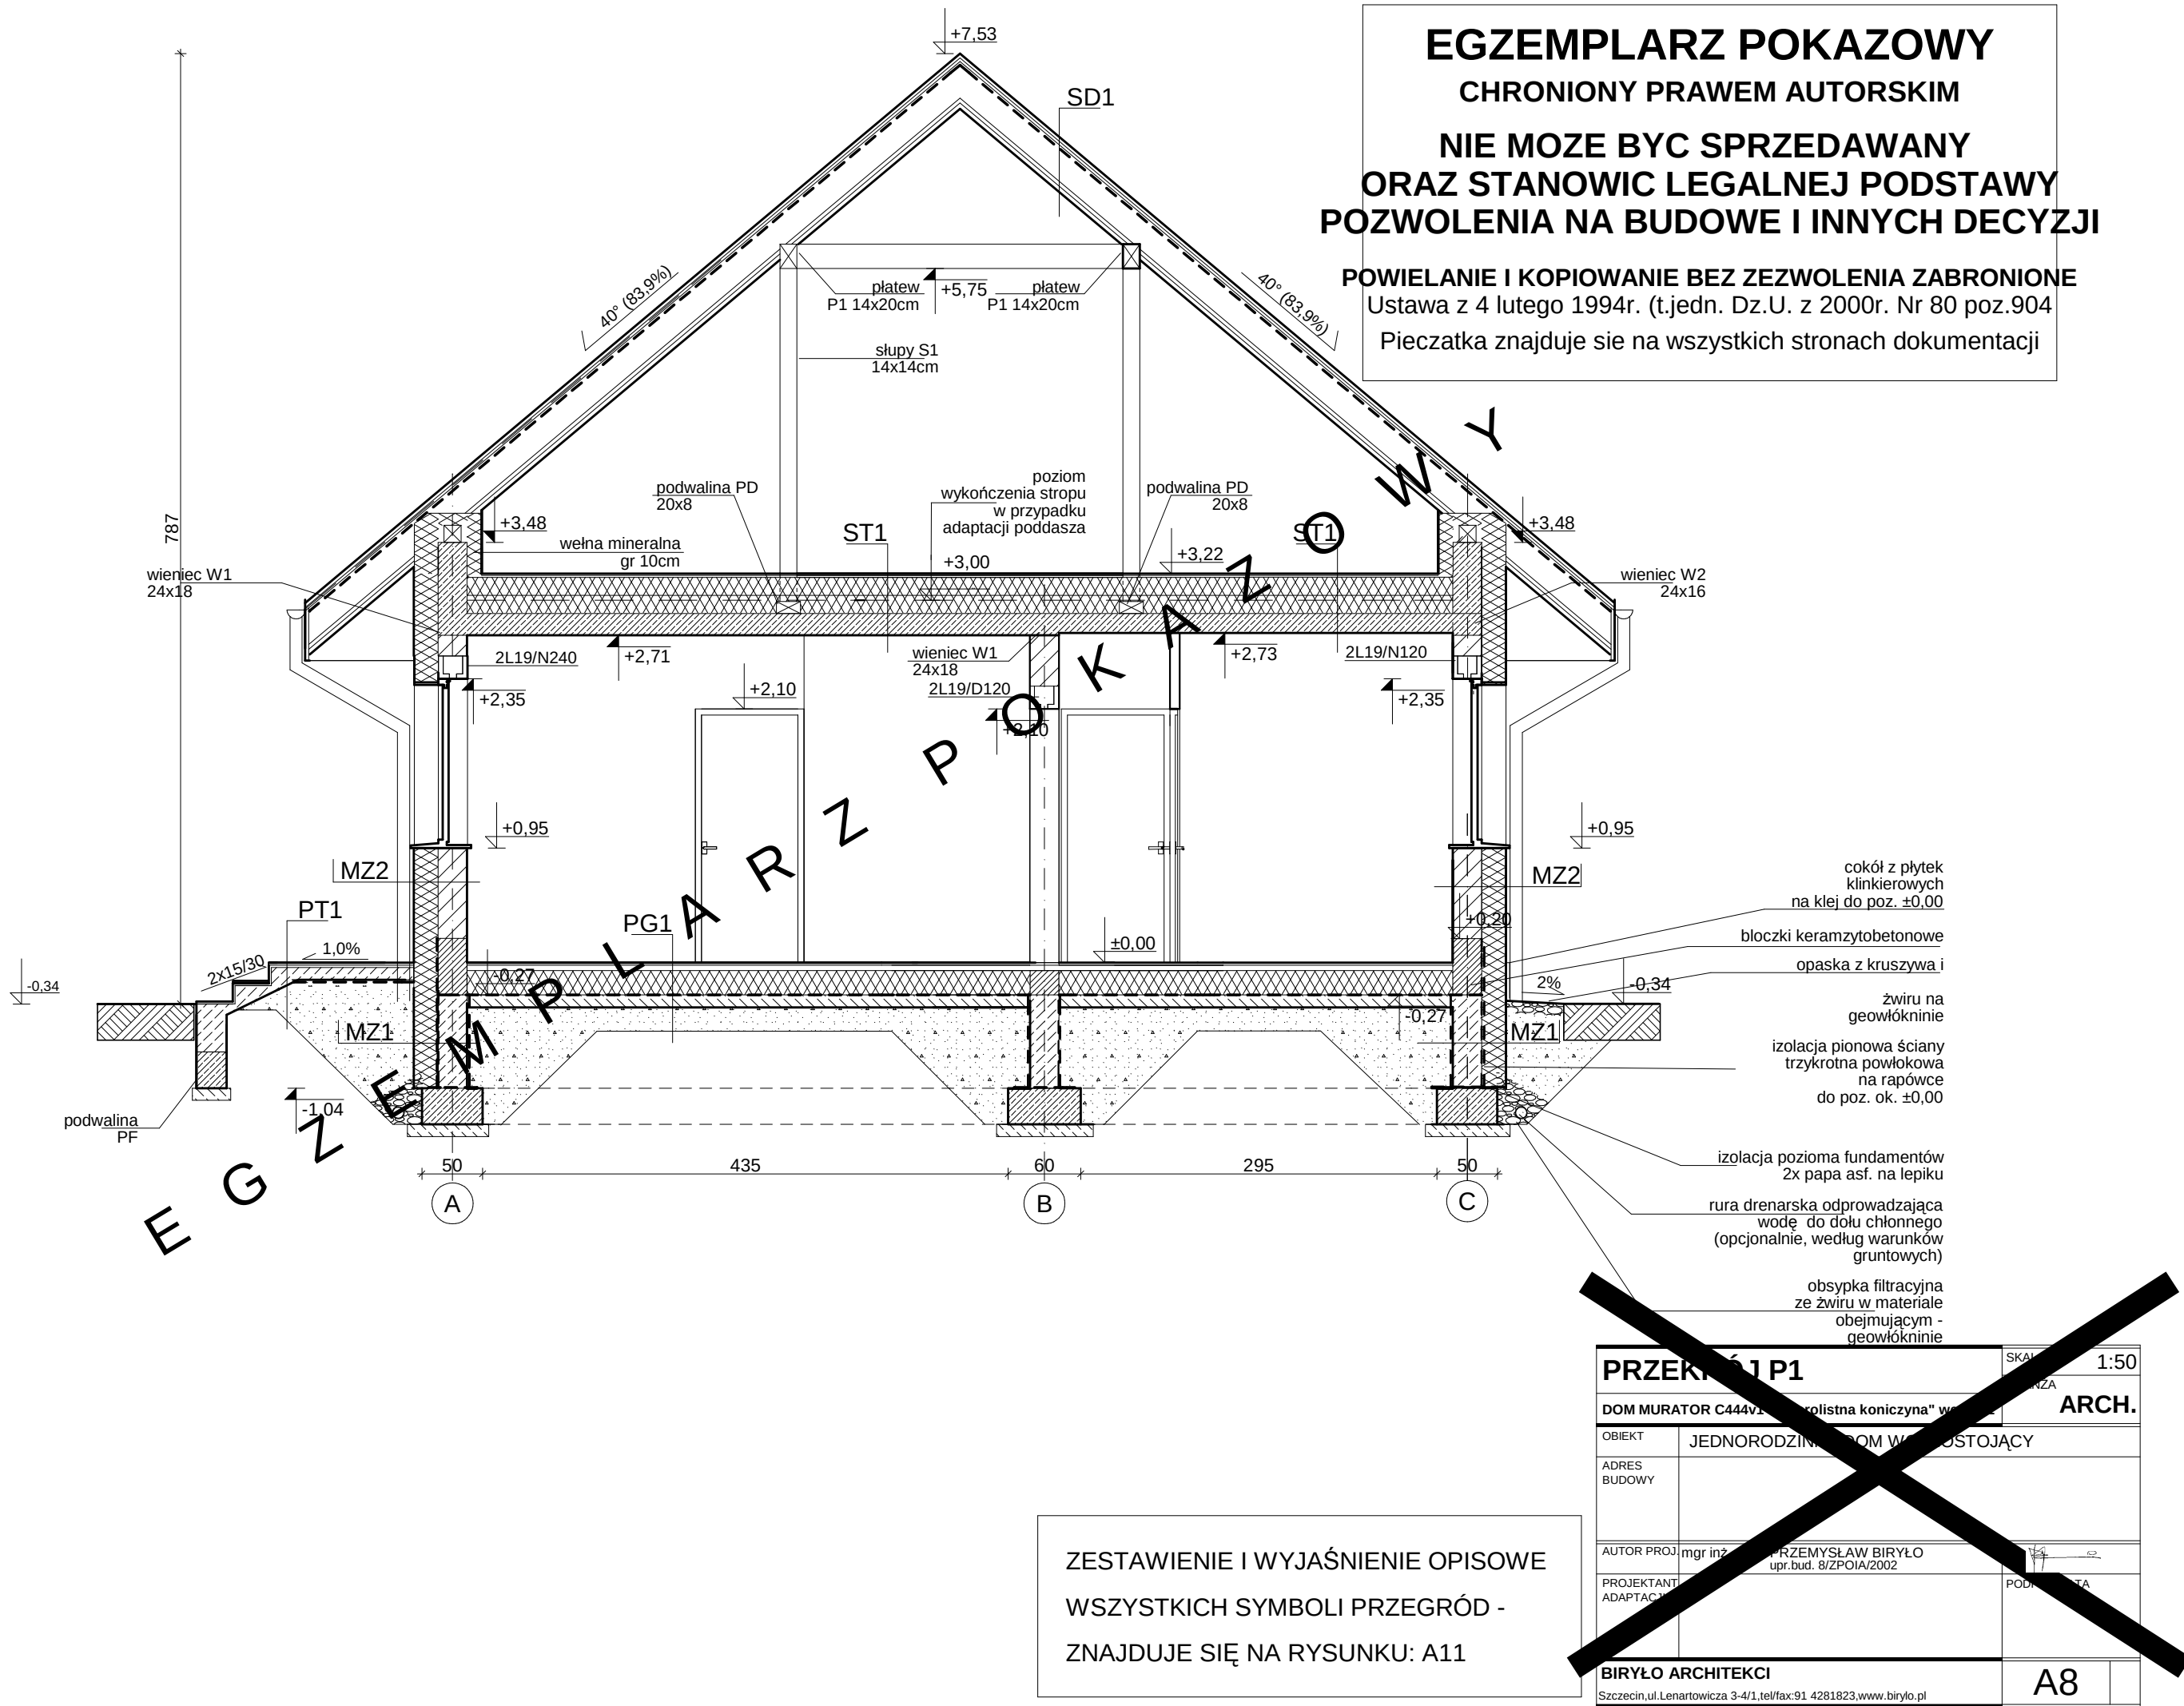

ZESTAWIENIE I WYJAŚNIENIE OPISOWE
WSZYSTKICH SYMBOLI PRZEGRÓD -
ZNAJDUJE SIĘ NA RYSUNKU: A11

PRZEMYSŁAW BIRYŁO		SKALA	1:50
DOM MURATOR C444v1 - "Koniczyna" w/w		ARCH.	
OBIEKT	JEDNORODZINNY DOM W WIOSNIE		
ADRES BUDOWY			
AUTOR PROJ.	mgr inż. PRZEMYSŁAW BIRYŁO upr.bud. 8/ZPOIA/2002		
PROJEKTANT ADAPTACJI	PODPISETKA		
BIRYŁO ARCHITEKCI		A8	
Szczecin, ul. Lenartowicza 3-4/1, tel/fax: 91 4281823, www.birylo.pl			