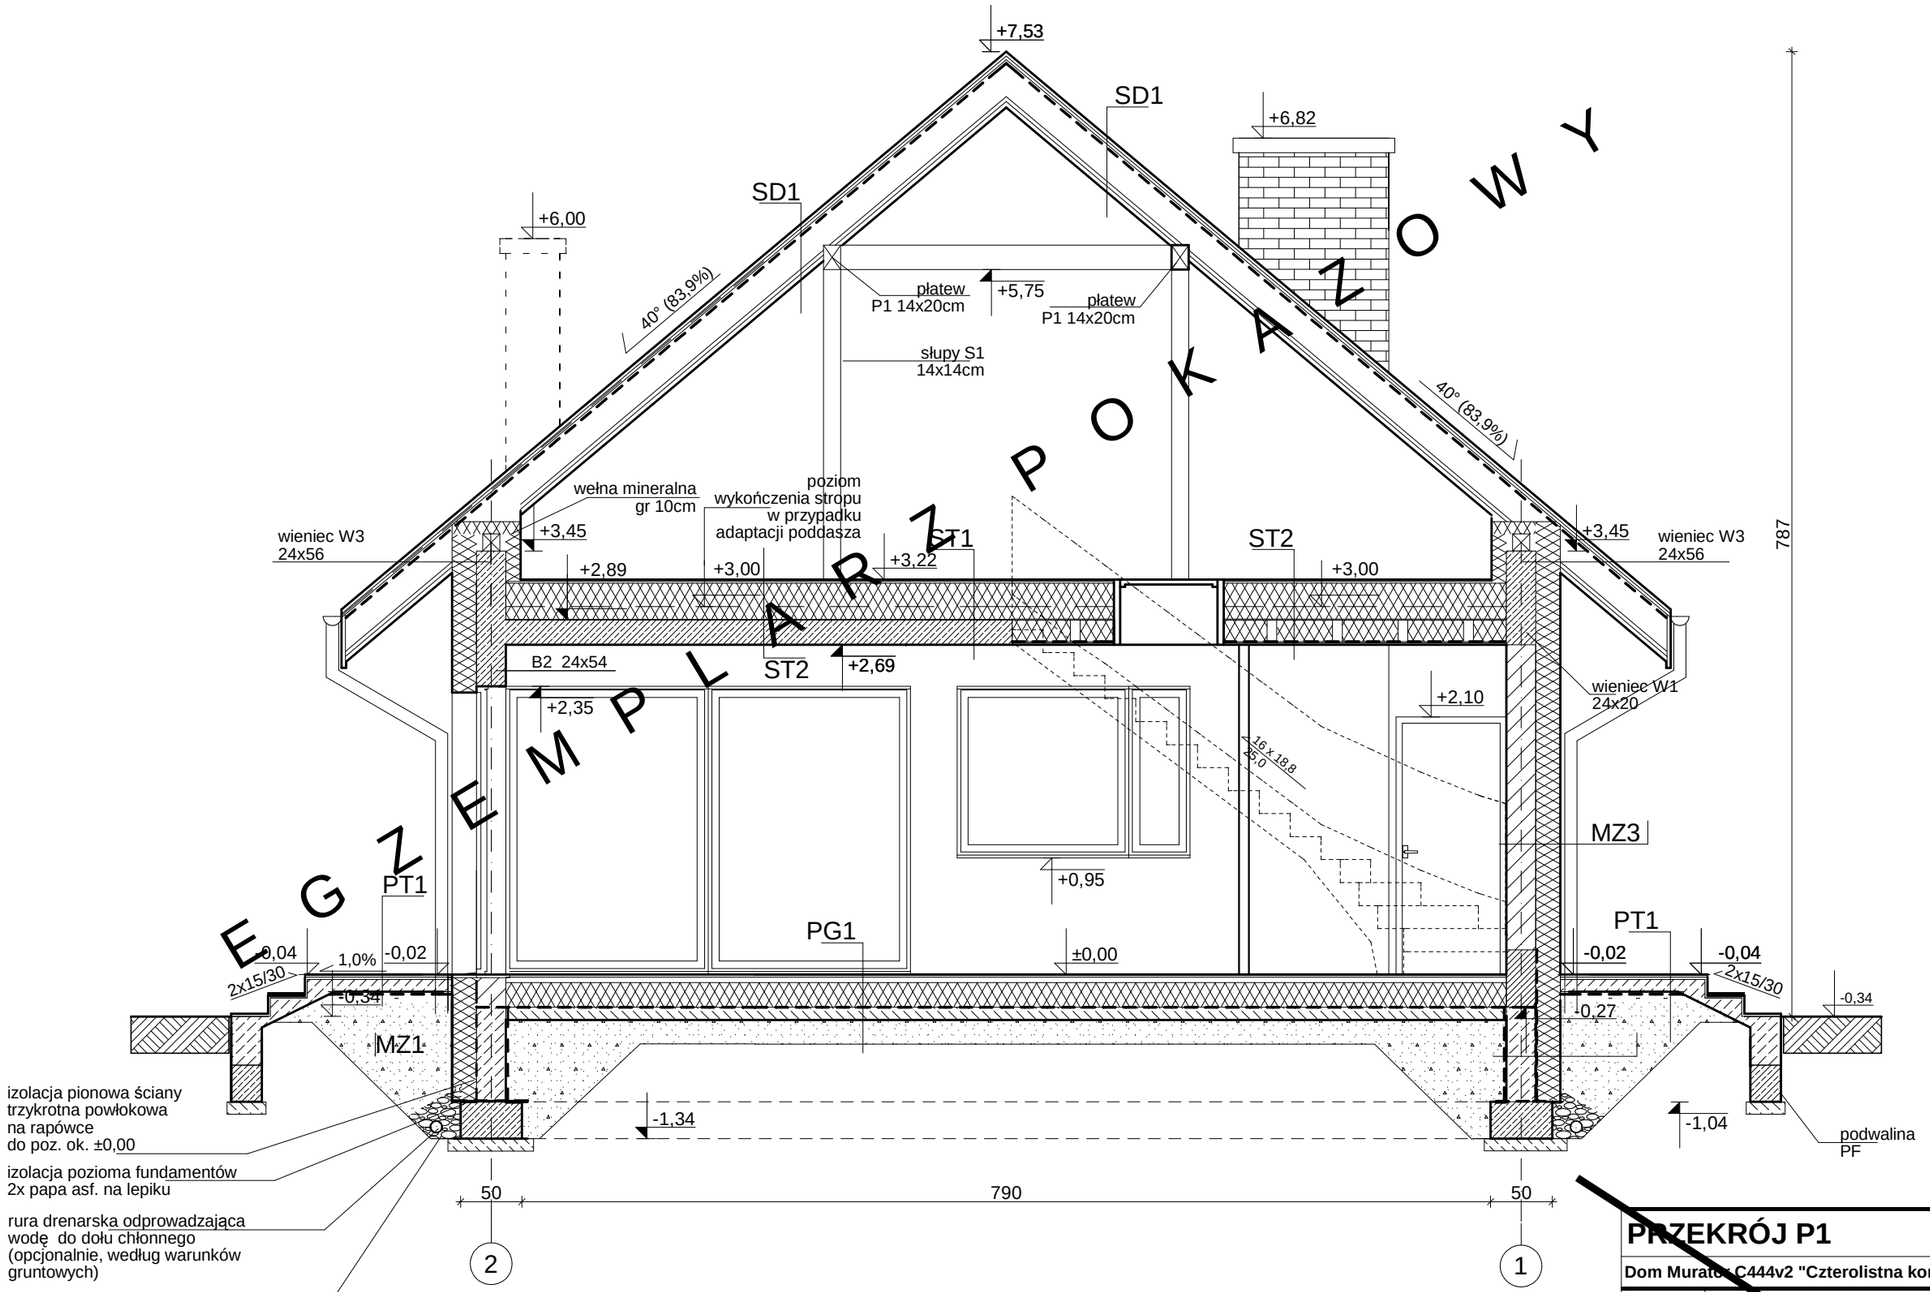

+7,53
SD1
SD1
+6,82
+6,00
40° (83,9%)
płatew
P1 14x20cm
+5,75
płatew
P1 14x20cm
słupy S1
14x14cm
40° (83,9%)
787
wełna mineralna
gr 10cm
poziom
wykończenia stropu
w przypadku
adaptacji poddasza
wieniec W3
24x56
+3,45
ST1
ST2
+3,45
wieniec W3
24x56
+2,89
+3,00
+3,22
+3,00
B2 24x54
ST2
+2,69
+2,35
+2,10
wieniec W1
24x20
16 x 18,8
=300
MZ3
+0,95
PT1
PG1
±0,00
PT1
-0,02
-0,04
2x15/30
-0,04
1,0%
-0,02
2x15/30
-0,34
-0,27
-0,34
MZ1
-1,34
-1,04
podwalina
PF
izolacja pionowa ściany
trzykrotna powłokowa
na rapówce
do poz. ok. ±0,00
izolacja pozioma fundamentów
2x papa asf. na lepiku
rura drenarska odprowadzająca
wodę do dołu chłonnego
(opcjonalnie, według warunków
gruntowych)
obsypka filtracyjna
ze żwiru w materiale
obejmującym -
geowłókninie
50
790
50
2
1
PRZEKRÓJ P1
SKALA 1:50
BRANŻA ARCH.
Dom Murator C444v2 "Czterolistna koniczyna" w.2
OBIEKT JEDNORODZINNY DOM WOLNOSTOJĄCY
ADRES BUDOWY
AUTOR PROJ. mgr inż. arch. PRZEMYSŁAW BIRYŁO upr.bud. 8[illegible]/DIA/2002
PROJEKTANT ADAPTACJI
PODPIS / DATA
BIRYŁO ARCHITEKCI
Szczecin,ul.Lenartowicza 3-4/1,tel/fax:91 4281823,www.biryło.pl
A8
ZESTAWIENIE I WYJAŚNIENIE OPISOWE WSZYSTKICH SYMBOLI PRZEGRÓD - ZNAJDUJE SIĘ NA RYSUNKU: A11
PRZYKŁADOWY