


EGZEMPLARZ

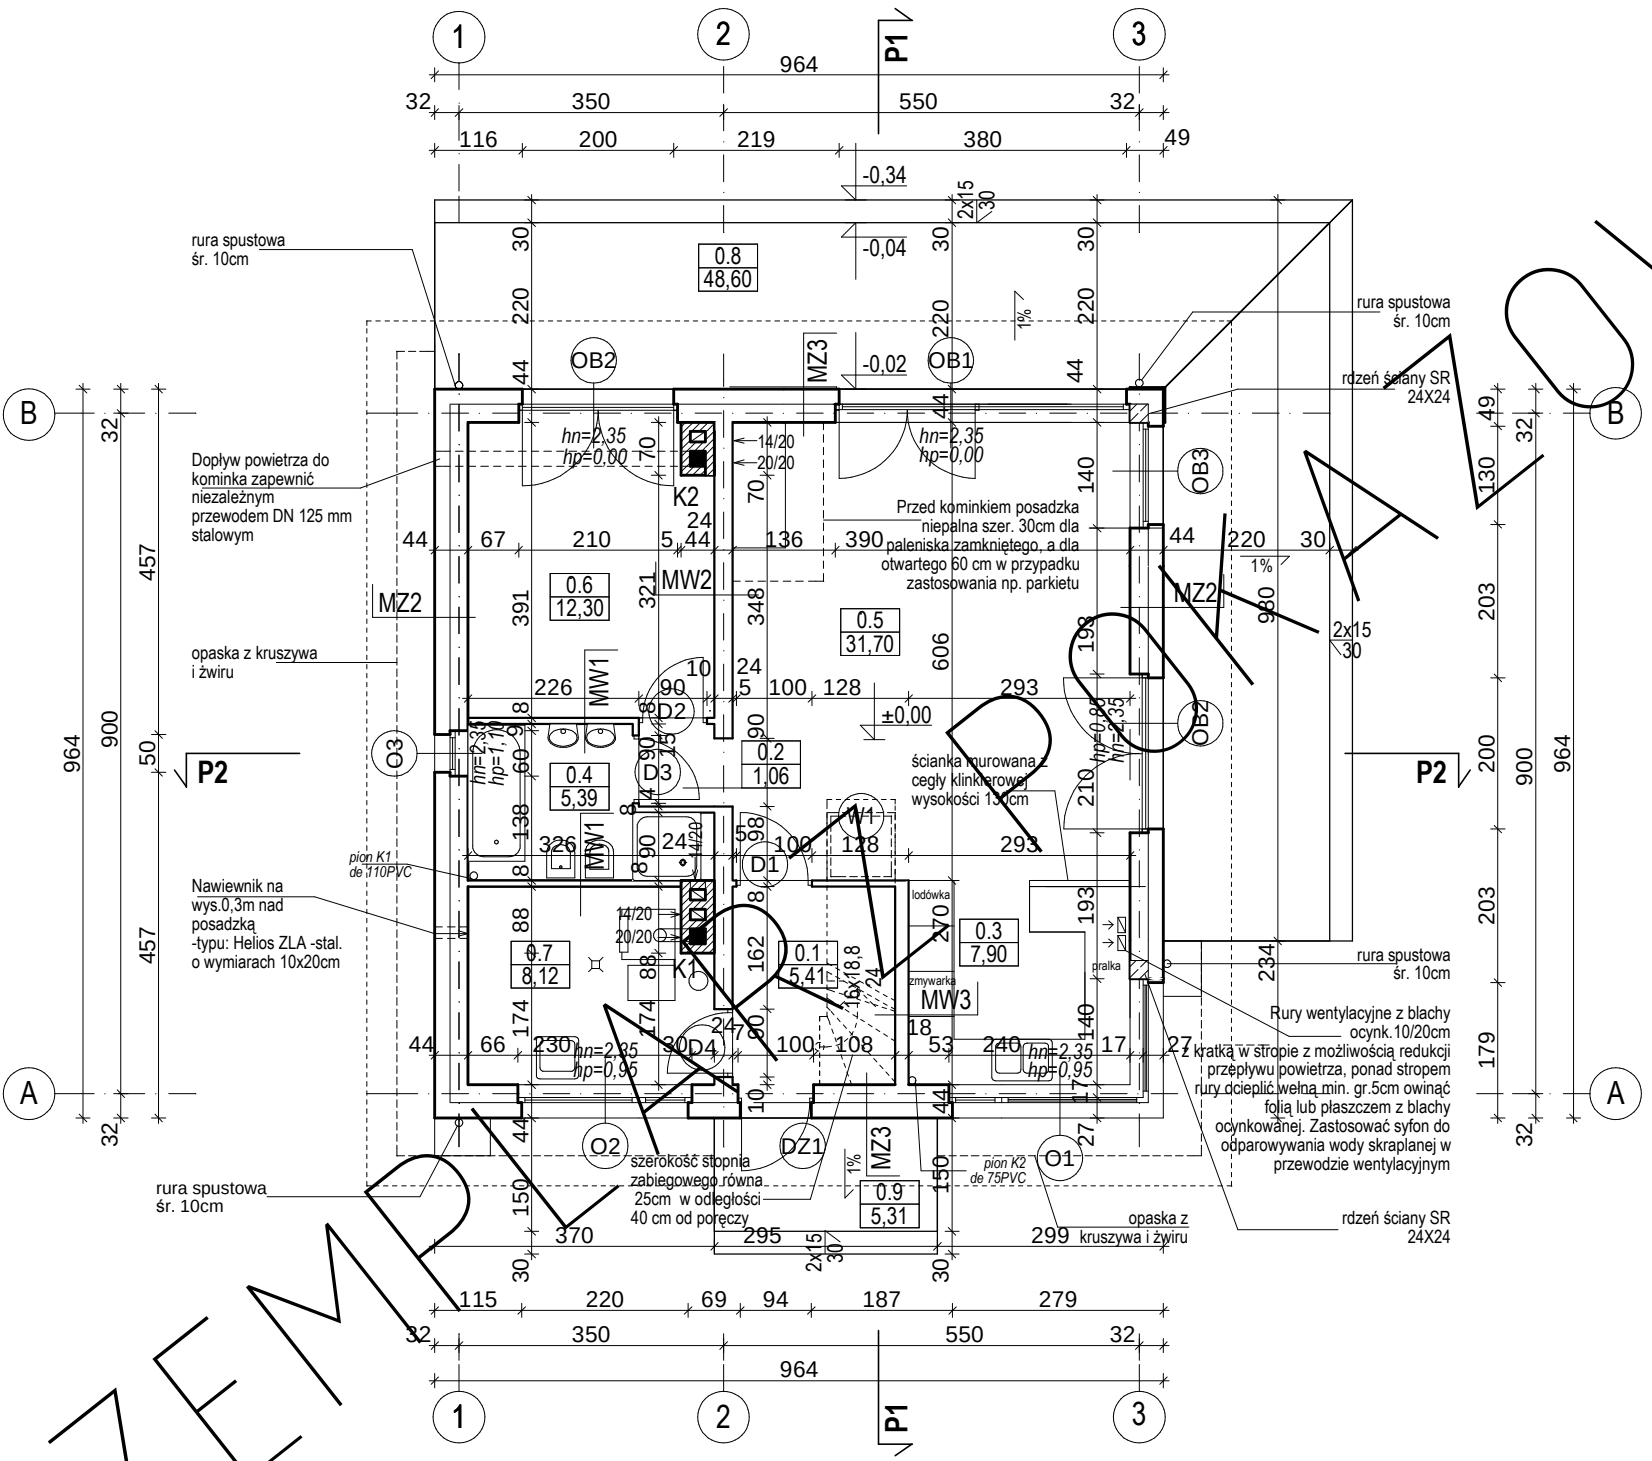

BILANS POWIERZCHNI				
w świetle wykonanych ścian według przepisów zawartych w rozporządzeniu Ministra Transportu, Budownictwa i Gospodarki Morskiej z dnia 25 kwietnia 2012 r. w sprawie szczegółowego zakresu i formy projektu budowlanego (Dz. U. z dnia 27 kwietnia 2012 r. poz. 462) i wg normy ISO PN 9836:1997				
NR POM.	NAZWA POMIESZCZENIA	RODZAJ POSADZKI	POW. NETTO	POW. UŻYT-KOWA
0.1	Przedśionek	terakota	5,41	5,41
0.2	Korytarz	parkiet	1,06	1,06
0.3	Kuchnia	terakota	7,90	7,90
0.4	Łazienka	terakota	5,39	5,39
0.5	Pokój dzienny	parkiet	31,70	31,70
0.6	Sypialnia I	parkiet	12,30	12,30
RAZEM POWIERZCHNIE PARTERU bez kotłowni (m2)			63,76	63,76
0.7	Kotłownia	terakota	8,12	-
0.8	Taras	terakota	48,60	-
0.9	Taras	terakota	5,31	-
POWIERZCHNIA NETTO (m2)			71,88	-
POW. UŻYTKOWA DOMU (m2)			63,76	-
POWIERZCHNIA CAŁKOWITA (m2)			92,93	-
POWIERZCHNIA ZABUDOWY (m2)			92,93	-
KUBATURA (m3)			497,22	-
POWIERZCHNIA PODDASZA - przypadku adaptacji			72,53	27,29

ZESTAWIENIE I WYJAŚNIENIE OPISOWE
WSZYSTKICH SYMBOLI PRZEGRÓD -
ZNAJDUJE SIĘ NA RYSUNKU: A11

EGZEMPLARZ POKAZOWY
CHRONIONY PRAWEM AUTORSKIM
NIE MOŻE BYĆ SPRZEDAWANY
ORAZ STANOWIĆ LEGALNEJ PODSTAWY
POZWOLENIA NA BUDOWĘ I INNYCH DECYZJI
POWIELANIE I KOPIOWANIE BEZ ZEZWOLENIA ZABRONIONE
Ustawa z 4 lutego 1994r. (t.jedn. Dz.U. z 2000r. Nr 80 poz.904
Pieczęć znajduje się na wszystkich stronach dokumentacji

PLAN PARTERU		SKALA 1:100
DOM WYKONANY PRZECIĄG C444 "Czterolistna koniczyzna"		ARCH.
OBIEKT		PROJEKTOWANY DOM WOLNOSTOJĄCY
ADRES BUDOWY		
AUTOR PROJ. OPRACOWAŁ:		mgr inż. arch. PRZECIĄG C444 BIRYŁO bud. 8/ZPOIA/2002 mgr inż. arch. PRZECIĄG C444 BIRYŁO
PROJEKTANT ADAPTACJI		PODPIS / DATA
BIRYŁO ARCHITEKCI		A4
Szczecin, ul. Lenartowicza 3-4/1, tel/fax: 91 4281823, www.birylo.pl		