


EGZEMPLARZ POKAZOWY
CHRONIONY PRAWEM AUTORSKIM
NIE MOZE BYC SPRZEDAWANY
ORAZ STANOWIC LEGALNEJ PODSTAWY
POZWOLENIA NA BUDOWE I INNYCH DECYZJI
POWIELANIE I KOPIOWANIE BEZ ZEZWOLENIA ZABRONIONE
Ustawa z 4 lutego 1994r. (t.jedn. Dz.U. z 2000r. Nr 80 poz.904
Pieczęć znajduje się na wszystkich stronach dokumentacji

rura wentylacyjna z blachy ocynk. śr. 150
z kratką w stropie z możliwością redukcji przepływu powietrza,
ponad stropem rurę ocieplić wełną min. gr. 5cm owinać folią
lub płaszczem z blachy ocynkowanej

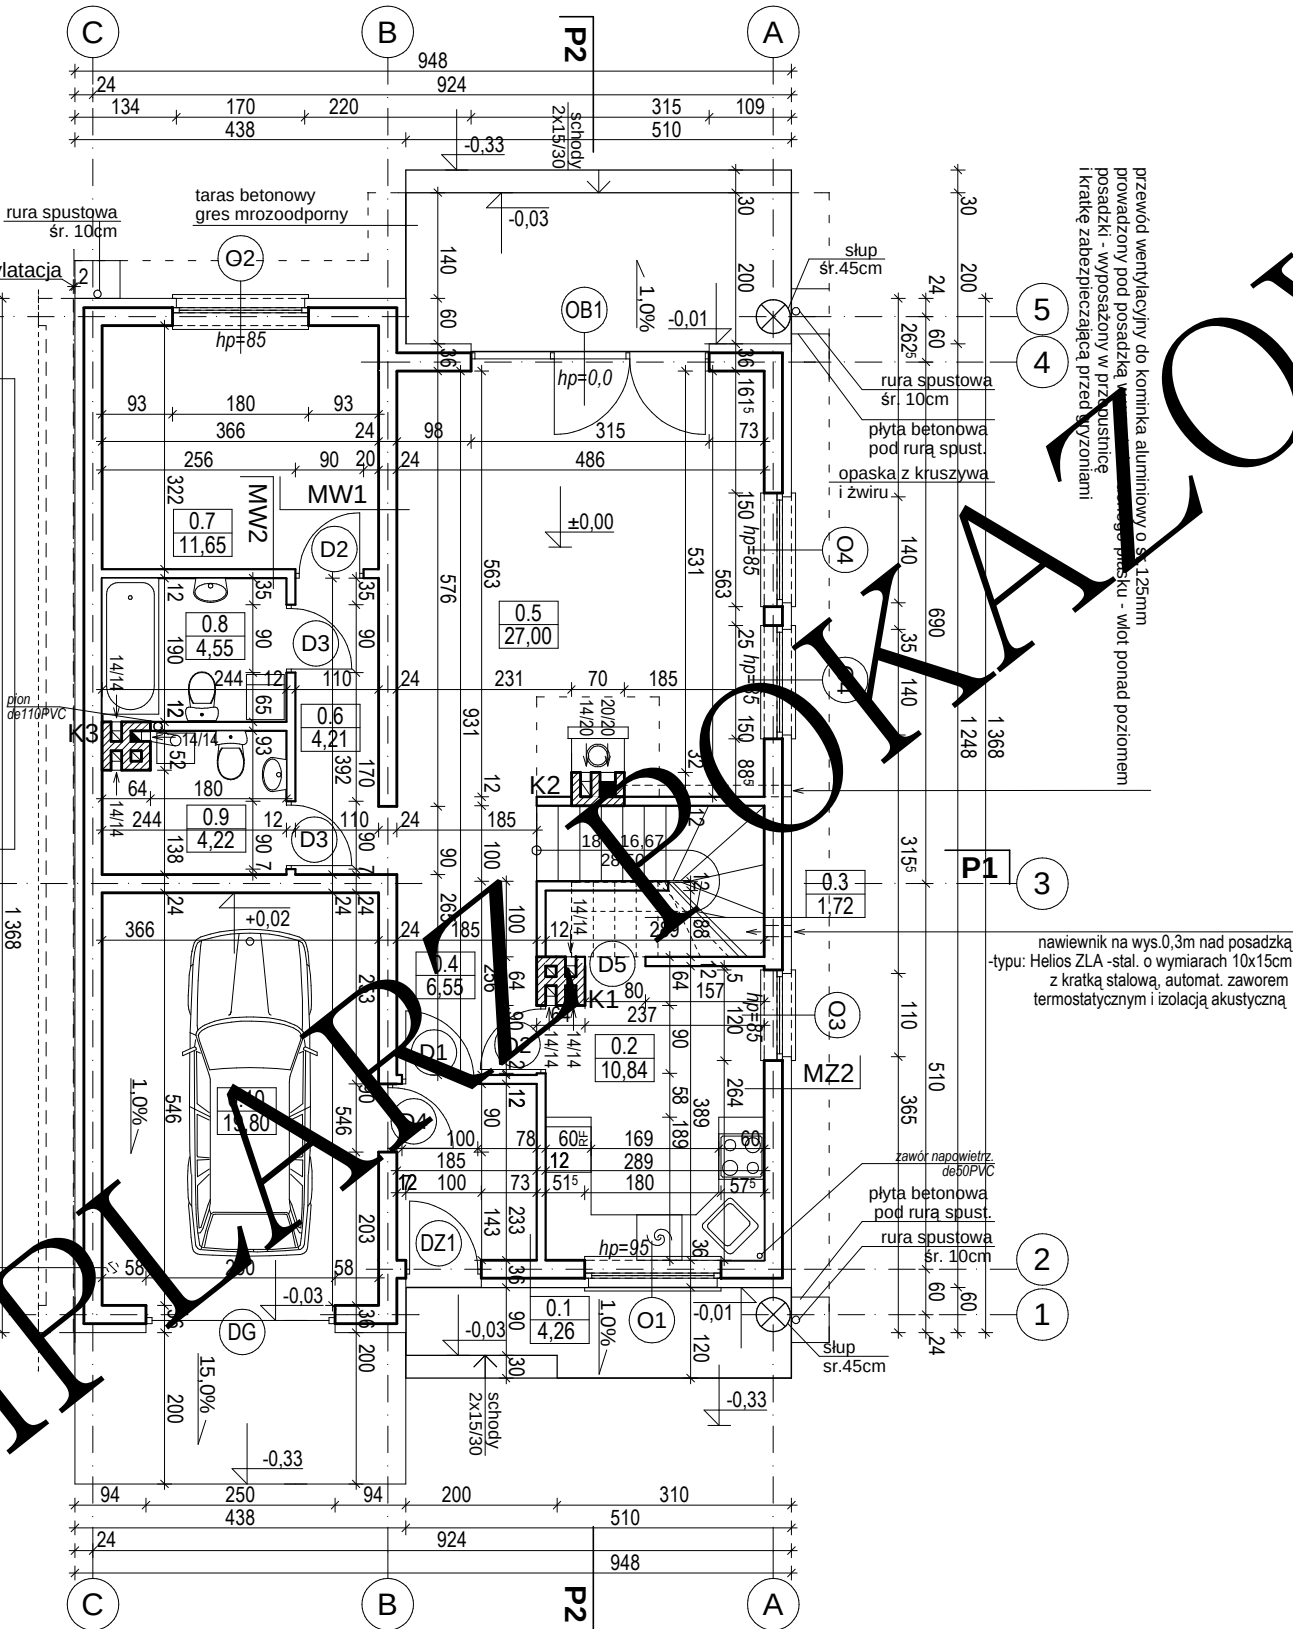

BILANS POWIERZCHNI				wg. normy ISO PN 9836:1997		
NR POM.	NAZWA POMIESZCZENIA	RODZAJ POSADZKI	POW. NETTO	NR POM.	NAZWA POMIESZCZENIA	RODZAJ POSADZKI
0.1	Przedsiónek	terakota	4,26	1.1	Schody	-
0.2	Kuchnia	terakota	10,84	1.2	Korytarz	parkiet
0.3	Spizarnia	terakota	1,72	1.3	Sypialnia I	wykl. dywan.
0.4	Hol	terakota	6,55	1.4	Sypialnia II	wykl. dywan.
0.5	Pokój dzienny	parkiet	27,00	1.5	Łazienka	terakota
0.6	Korytarz	terakota	4,21	1.6	Sypialnia III	wykl. dywan.
0.7	Pokój	parkiet	11,65	1.7	Sypialnia IV	wykl. dywan.
0.8	Łazienka	terakota	4,55	1.8	Garderoba	wykl. dywan.
0.9	WC+Pom. gospodarcze	terakota	4,22	POWIERZCHNIA PODDASZA NETTO (m2)		
0.10	Garaż	plytki lastrico	19,80	SUMA POWIERZCHNI NETTO (m2)		
POWIERZCHNIA PARTERU NETTO (m2)				POW. DOMU (suma pow. >1,9m, bez garażu) (m2)		
				POWIERZCHNIA CAŁKOWITA (m2)		
				POWIERZCHNIA ZABUDOWY (m2)		
				KUBATURA (m3)		

MW1 ŚCIANA WEWN. KONSTR. 24CM	- tynk cem.- wap. kl. III lub glazura (1cm) - pustaki ceramiczne gr. 24 cm - tynk cem.- wap. kl. III lub glazura (1cm)
MW2 ŚCIANA DZIAŁOWA 12CM	- tynk cem.- wap. kl. III lub glazura (1cm) - cegła dziurawka 12cm - tynk cem.- wap. kl. III lub glazura (1cm)
MZ2 ŚCIANA ZEWN. KONSTR. OCIEPLONA 36CM	- tynk mineralny na siatce (1cm) - ocieplenie styropian 12cm - pustaki ceramiczne gr. 24 cm - tynk cem.- wap. kl. III (1cm)

Rzut PARTERU		SKALA 1:1
DOM MUR. BCC131d "Delikatny" wariant IV		BRANŻA ARCH.
OBIEKT	JEDNODZIENNY DOM WOLNOSTOJĄCY	
ADRES BUDOWY		
AUTOR PROJ.	mgr inż. arch. BIRYŁO	
PROJEKTANT ADAPTACJI		PODPIS / DATA
BIRYŁO ARCHITEKCI		A4