


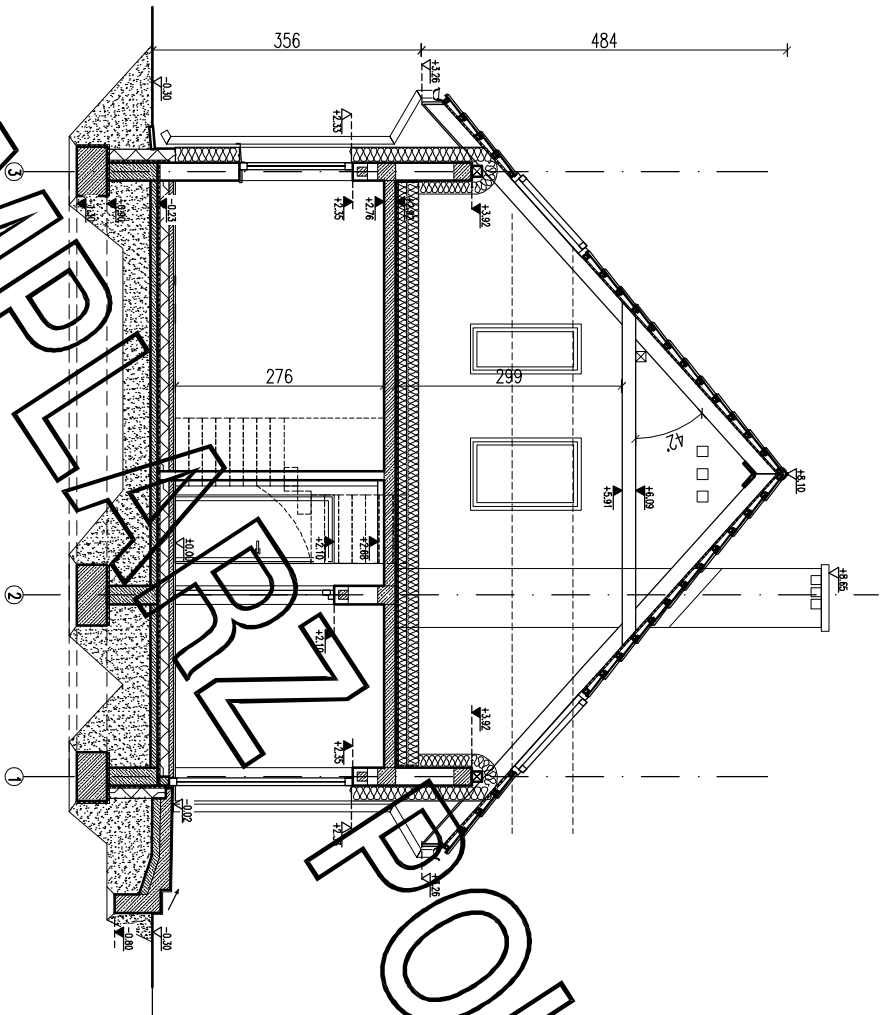

**EGZEMPLARZ POKAZOWY
CHRONIONY PRAWEM AUTORSKIM**

**NIE MOZE BYĆ SPRZEDAWANY
ORAZ STANOWIĆ LEGALNEJ PODSTAWY
POZWOLENIA NA BUDOWE I INNYCH DECYZJI**

Powielanie i kopiowanie bez zezwolenia zabronione
Ustawa z dnia 4 lutego 1994r. (t.jedn. Dz.U. z 2000r. Nr.80 poz.904
Pieczęćka znajduje się na wszystkich stronach dokumentacji

PRZEKROJ B-B

SKALA
1:100

PROJEKT MURATOR DLA KŁĘSKO

OBIEKT BUDYNEK MIESZKALNY JEDNORODZINNY

ADRES
BUDOWY

AUTOR
PROJEKTU mgr inż. arch. Ewa Dziwiewska
upr. nr Bk./Pdokk/34/2022

AUTOR
ADAPTACJI

W/M
MURATOR
PROJEKT

W/M MURATOR PROJEKT

Sp. z o.o.

ARCH.

ARCH.