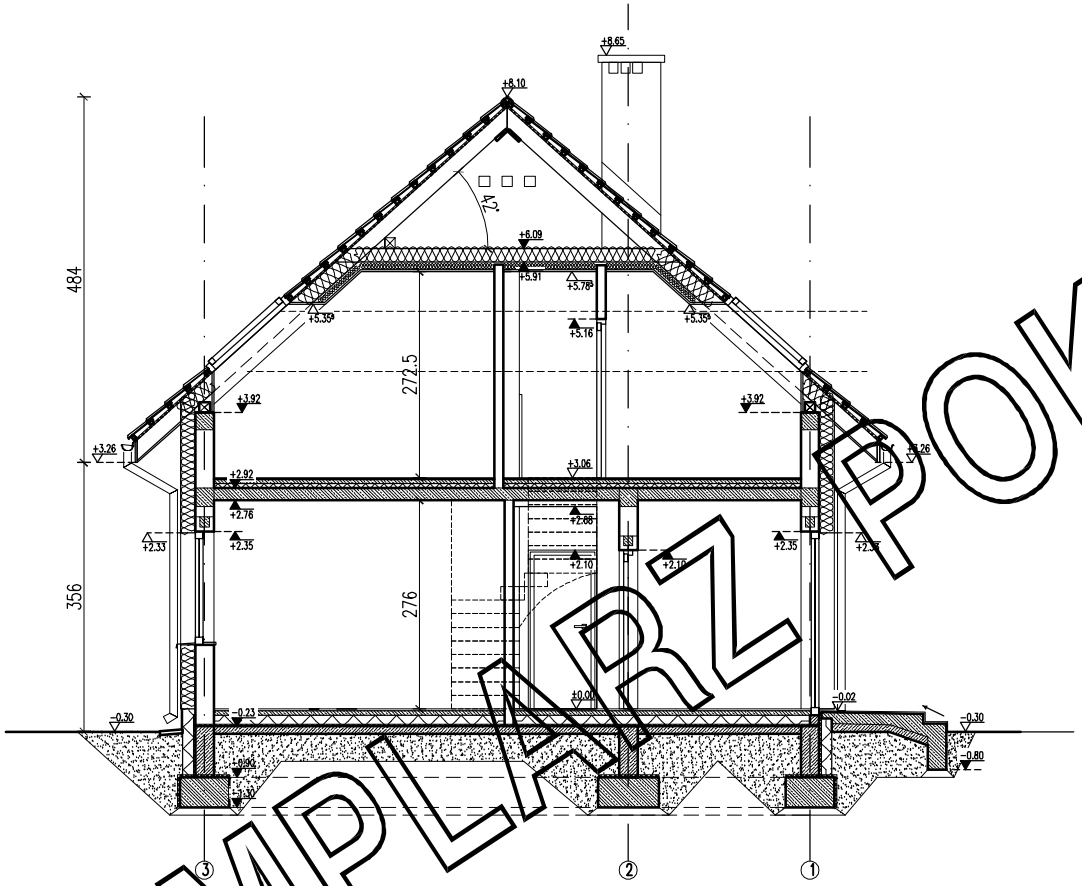

EGZEMPLARZ POKAZOWY

EGZEMPLARZ POKAZOWY
CHRONIONY PRAWEM AUTORSKIM
NIE MOZE BYĆ SPRZEDAWANY
ORAZ STANOWIĆ LEGALNEJ PODSTAWY
POZWOLENIA NA BUDOWE I INNYCH DECYZJI

Powielanie i kopiowanie bez zezwolenia zabronione
Ustawa z dn: 4 lutego 1994r. (t.jedn. Dz.U. z 2000r. Nr.80 poz.904

Pieczątka znajduje się na wszystkich stronach dokumentacji

PRZEKRÓJ B-B		SKALA 1:100
PROJEKT MURATOR DLA KAŻDEGO		
OBIEKT	BUDYNEK MIESZKALNY JEDNORODZINNY	
ADRES BUDOWY		
AUTOR PROJEKTU	mgr inż. arch. Ewa Dziewiałowska upr. nr BŁ/PdOKK/34/2[illegible]	PODPIS
AUTOR ADAPTACJI		PODPIS
WM murator PROJEKT	W.M. MURATOR PROJEKT Sp. z o.o.	BRANŻA ARCH.
		NR RYS. A[illegible]

A109a 25.07.2022