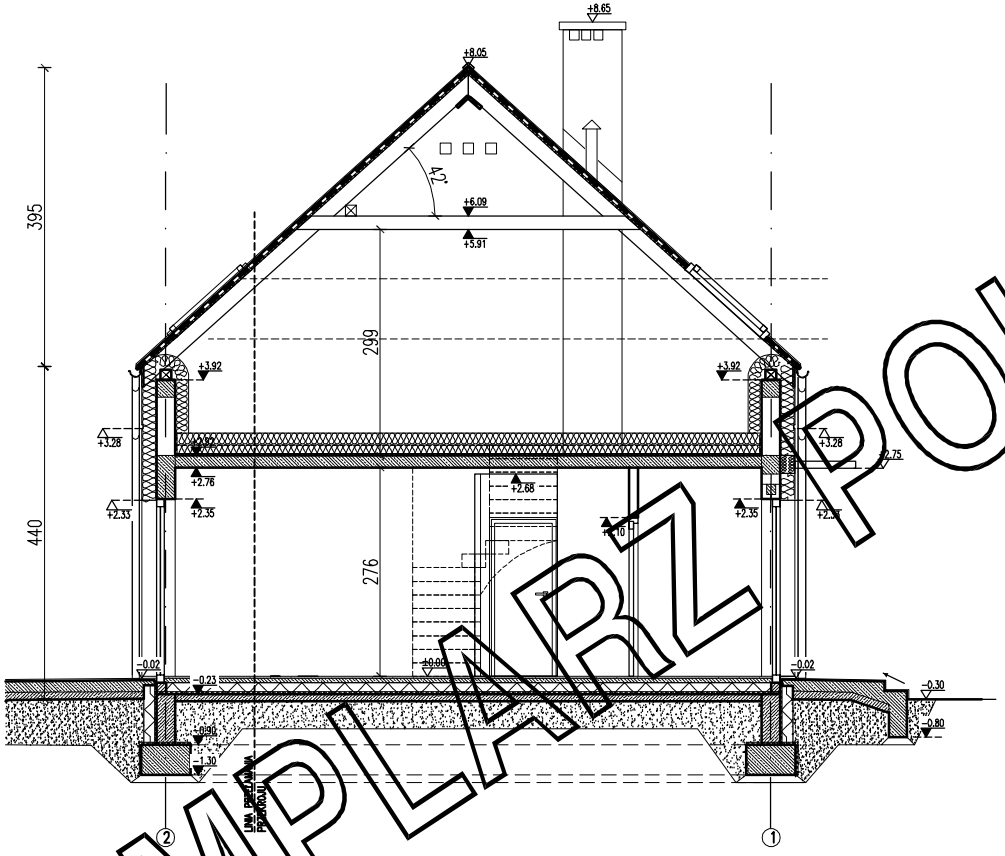


EGZEMPLARZ POKAZOWY

EGZEMPLARZ POKAZOWY
CHRONIONY PRAWEM AUTORSKIM
NIE MOZE BYĆ SPRZEDAWANY
ORAZ STANOWIĆ LEGALNEJ PODSTAWY
POZWOLENIA NA BUDOWE I INNYCH DECYZJI

Powielanie i kopiowanie bez zezwolenia zabronione
Ustawa z dn. 4 lutego 1994r. (t.jedn. Dz.U. z 2000r. Nr.80 poz.904

Pieczątka znajduje się na wszystkich stronach dokumentacji

PRZEKRÓJ B–B

SKALA 1:100

PROJEKT MURATOR DLA KAŻDEGO

OBIEKT BUDYNEK MIESZKALNY JEDNORODZINNY

ADRES BUDOWY

AUTOR PROJEKTU mgr inż. arch. Ewa Dziewiątowska
upr. nr BŁ/PdOKK/34/2[illegible] PODPIS

AUTOR ADAPTACJI PODPIS

WM murator PROJEKT

WM MURATOR PROJEKT Sp. z o.o.

PIECZĄTKA ARCH.

NR RYS. A6

A109G1N/1 25.07.2022 A109N/1