


ZESTAWIENIE POWIERZCHNI			
Lp.	Nazwa pomieszczenia	pow.netto [m2]	pow.użytk. [m2]
PARTER			
0.1	przedsiónek	2,91	2,91
0.2	kuchnia	10,58	10,58
0.3	pokój dzienny	26,78	26,78
0.4	pokój	12,34	12,34
0.5	korytarz	3,20	3,20
0.6	palnia	4,37	4,37
0.7	łazienka	5,39	5,39
RAZEM parter / bez kotłowni		65,57	65,57
0.8	kotłownia	4,59	4,59
RAZEM parter		70,16	70,16

Pc - powierzchnia całkowita	91,93 m²
Pz - powierzchnia zabudowy	91,93 m²
Kbz - kubatura brutto zamkniętych części budynku	580,09 m³
Powierzchnie i kubatury policzone według normy PN-ISO 9836: 2015 -12 i Rozporządzenia Ministra Rozwoju z dnia 11 września 2020 r. w sprawie szczegółowego zakresu i formy projektu budowlanego.	

ARANŻACJA PARTERU		1:100
PROJEKT MURATOR DOKŁADZĘCO		
OBIEKT	BUDYNEK MIESZKALNY JEDNOKOŚCIOWY	
ADRES BUDOWY		
AUTOR PROJEKTU	mgr inż. arch. Ewa Murator	PROJ.
AUTOR ADAPTACJI	upr. nr Bk/Pd04/2004	PROJ.
WZAM M.M. MURATOR PROJEKT		BRUKA ARCH.
Sp. z o.o.		11g

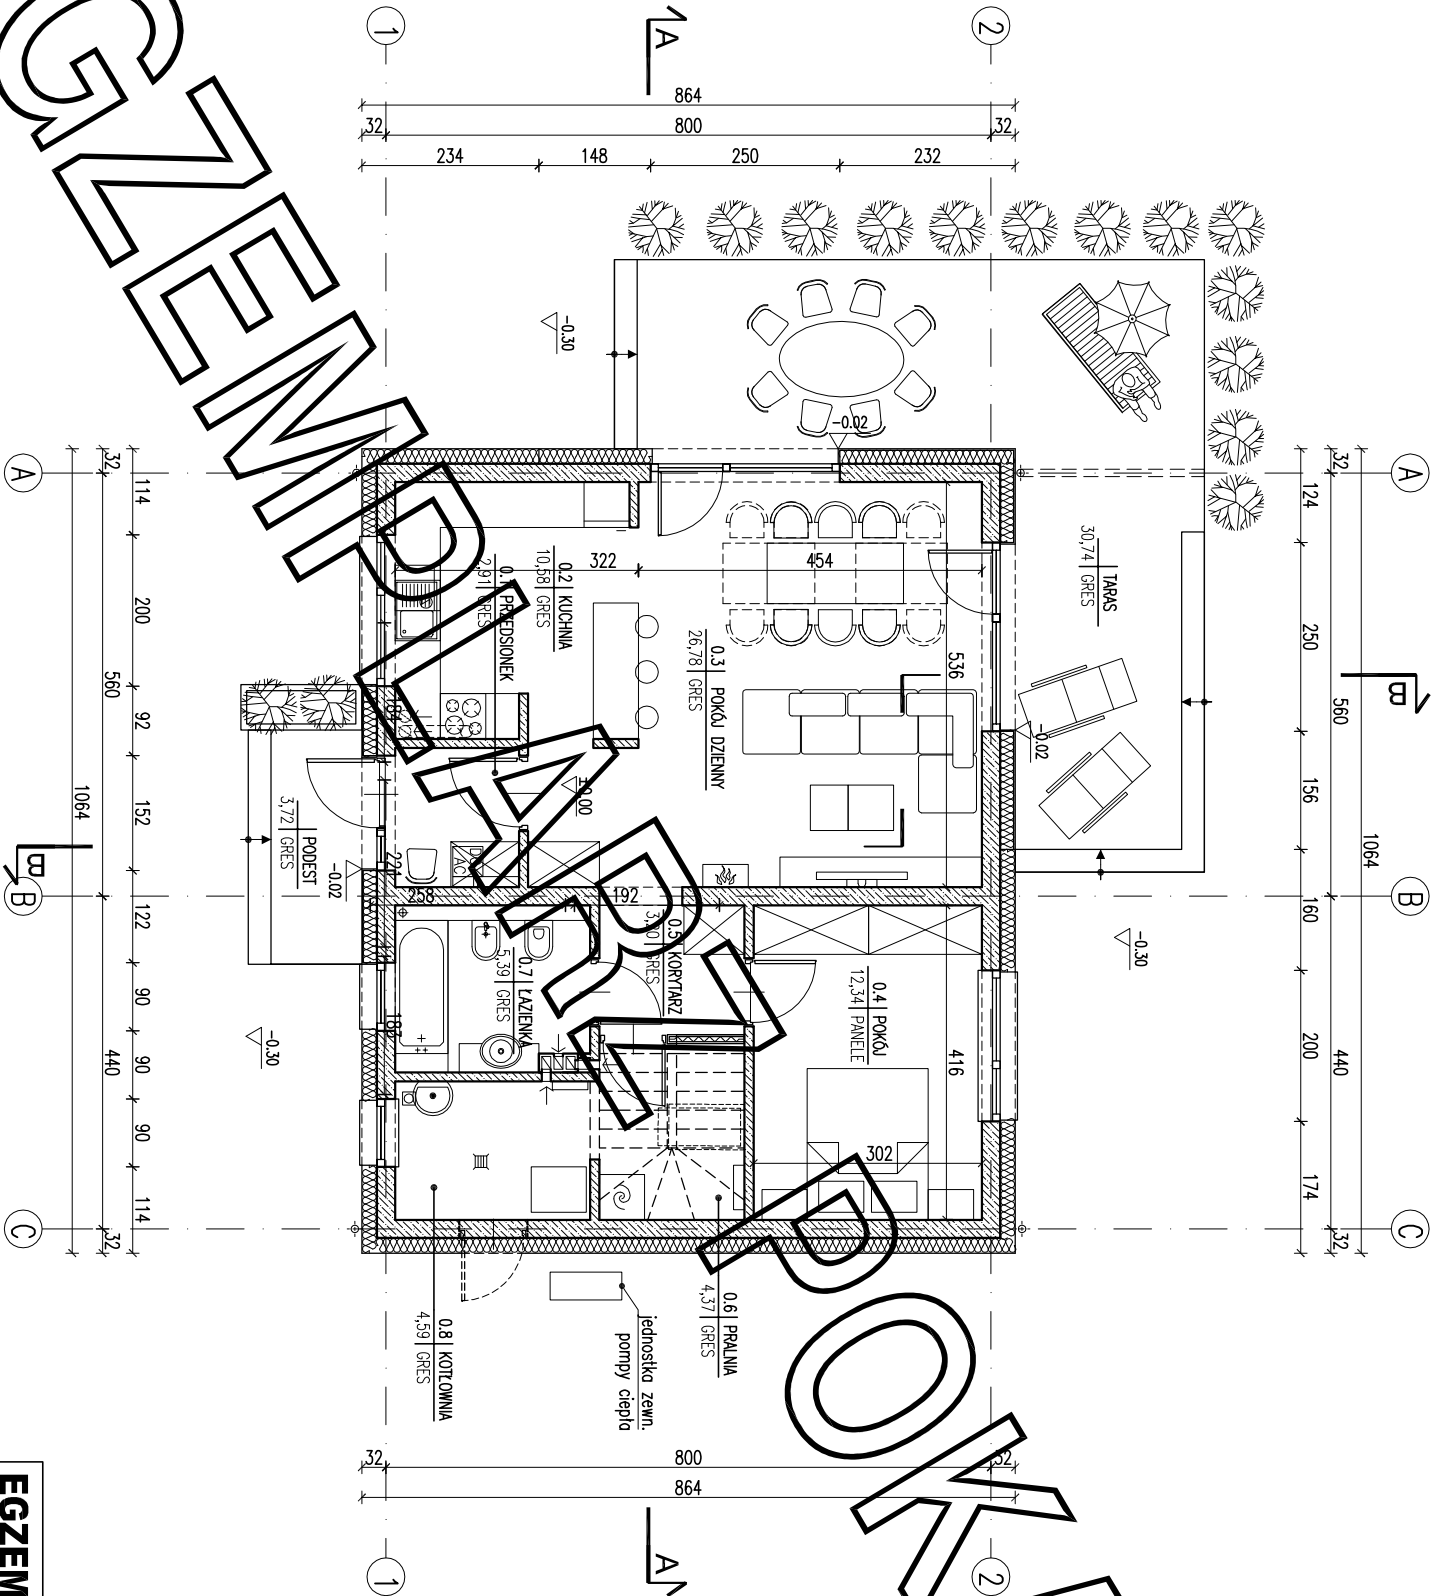

EGZEMPLARZ POKAZOWY
CHRONIONY PRAWEM AUTORSKIM
NIE MOŻE BYĆ SPRZEDAWANY
ORAZ STANOWIĆ LEGALNEJ PODSTAWY
POZWOLENI NA BUDOWE I INNYCH DECYZJI
Powielanie i kopiowanie bez zezwolenia zabronione
Ustawa z dnia 4 lutego 1994r. (t.j.) jedn. Dz.U. z 2000r., Nr.80 poz.304
Pieczęćka znajduje się na wszystkich stronach dokumentacji