


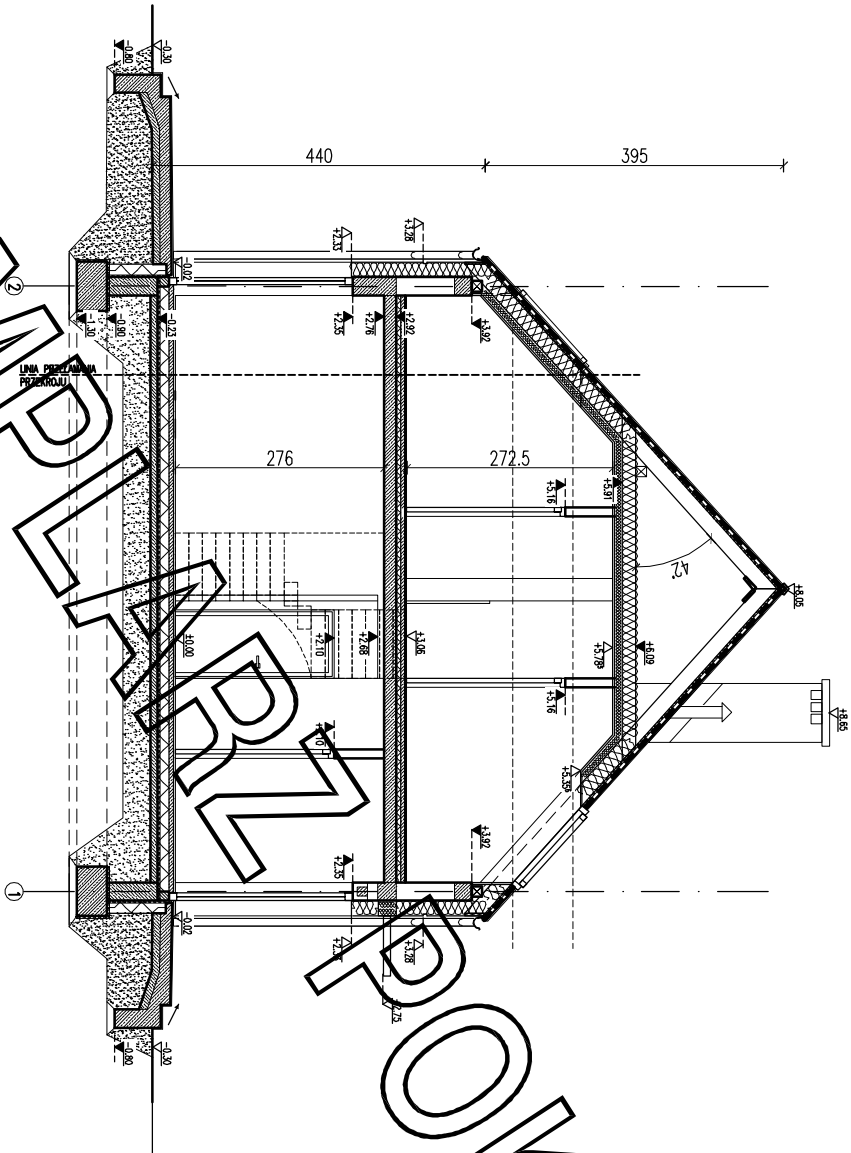

**EGZEMPLARZ POKAZOWY
CHRONIONY PRAWEM AUTORSKIM**

**NIE MOZE BYC SPRZEDAWANY
ORAZ STANOWIC LEGALNEJ PODSTAWY
POZWOLENIA NA BUDOWE I INNYCH DECYZJI**

Powielanie i kopiowanie bez zezwolenia zabronione
Ustawa z dnia 4 lutego 1994r. (t.jedn. Dz.U. z 2000r. Nr.80 poz.904
Pieczęćka znajduje się na wszystkich stronach dokumentacji

PRZEKROJ B-B

SKALA
1:100

PROJEKT MURATOR DLA KAZIMIERZA		
OBIEKT	BUDYNEK MIESZKALNY JEDNORODZINNY	
ADRES		
AUTOR BUDOWY		
AUTOR PROJEKTU	mgr inż. arch. Ewa Dziwiewska upr. nr Bk/Pd0KK/34/20	PODPIS
AUTOR ADAPTACJI		PODPIS
WZAM MURATOR PROJEKT	WZAM MURATOR PROJEKT	ARCH.
Sp. z o.o.		