


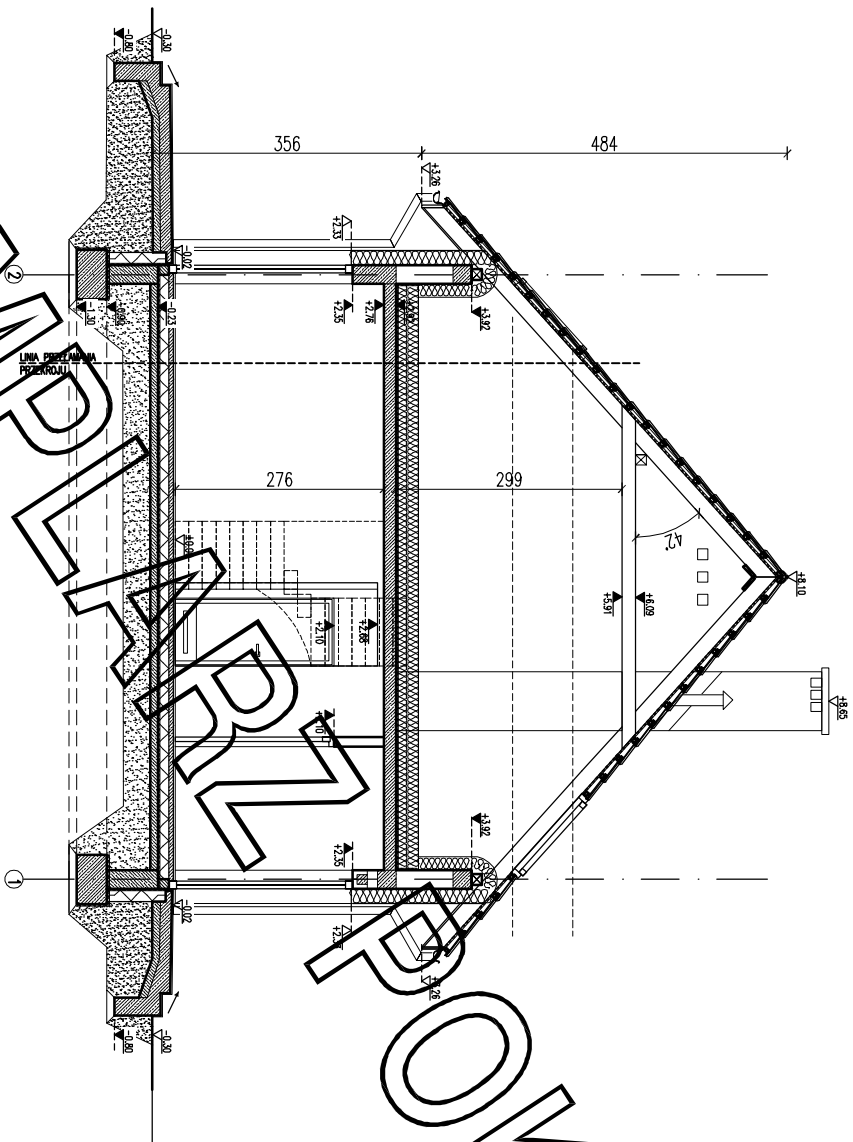

**EGZEMPLARZ POKAZOWY  
CHRONIONY PRAWEM AUTORSKIM**

**NIE MOZE BYĆ SPRZEDAWANY  
ORAZ STANOWIĆ LEGALNEJ PODSTAWY  
POZWOLENIA NA BUDOWE I INNYCH DECYZJI**

Powielanie i kopiowanie bez zezwolenia zabronione  
Ustawa z dn: 4 lutego 1994r. (t.jedn. Dz.U. z 2000r. Nr.80 poz.904

Pieczałka znajduje się na wszystkich stronach dokumentacji

**PRZEKROJ B-B**

SKALA  
1:100

PROJEKT MURATOR DLA KAZIMIERZA

OBIEKT BUDYNEK MIESZKALNY JEDNORODZINNY

ADRES

AUTOR  
PROJEKTU

mgr inż. arch. Ewa Dzięwińska  
upr. nr Bt/PdOkk/34/2022

AUTOR  
ADAPTACJI

WMA  
MURATOR  
PROJEKT

WMA MURATOR PROJEKT  
Sp. z o.o.

WMA  
ARCH.  
Sp. z o.o.