


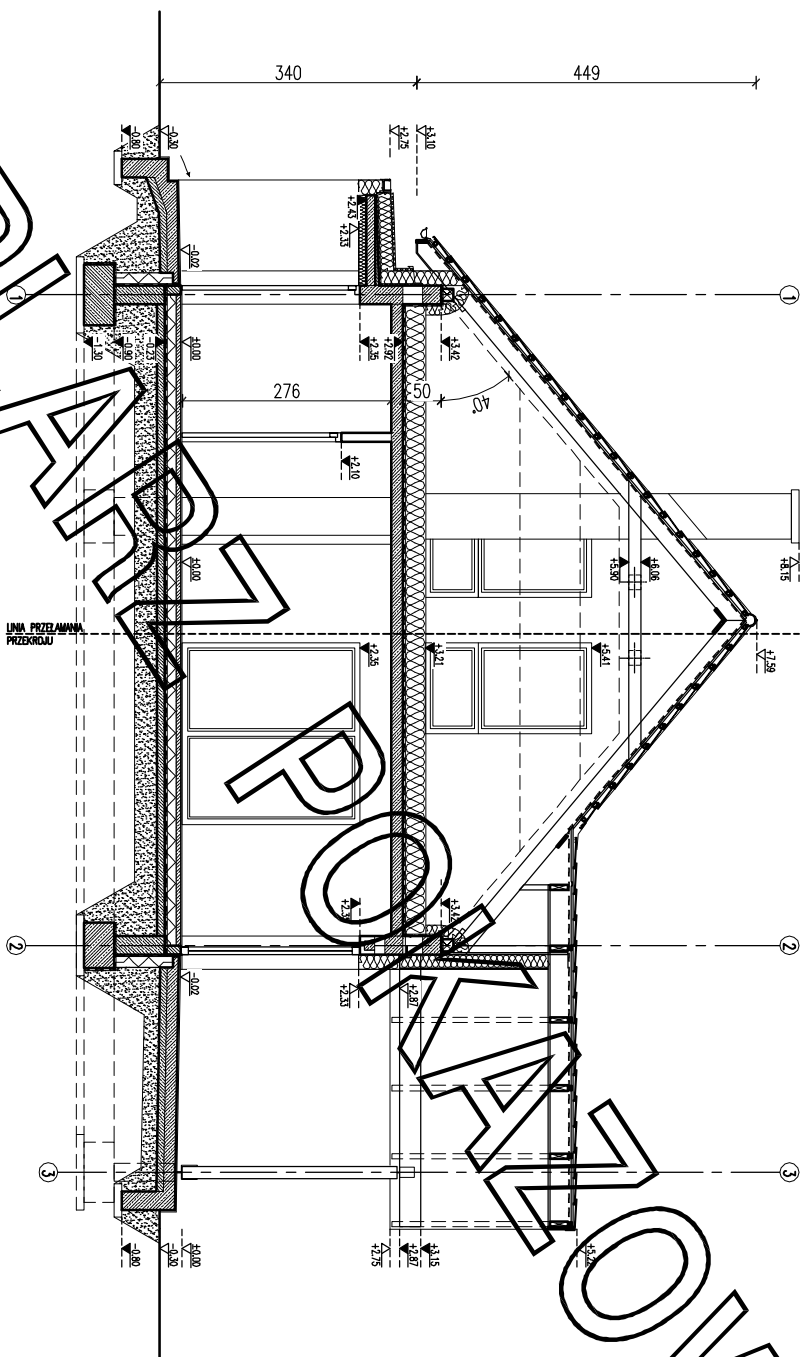

EGZEMPLARZ POKAZOWY

CHRONIONY PRAWEM AUTORSKIM

NIE MOŻE BYĆ SPRZEDAWANY

**ORAZ STANOWIĆ LEGALNEJ PODSTAWY
POZWOLENIA NA BUDOWE I INNYCH DECYZYJ**

Powielanie i kopiowanie bez zezwolenia zabronione

Ustawa z dni: 4 lutego 1994r. (t.jedn. Dz.U. z 2000r. Nr.80 poz.904

Pieczętka znajduje się na wszystkich stronach dokumentacji

PRZEKŁAD B-B	SKALA 1:100
PROJEKT MURATOR – Dla rodziny	
OBIEKT	BUDYNEK MIESZKANIA JEDNORODZINNEGO
ADRES BUDOWY	
AUTOR PROJEKTU	mgr inż. arch. Ewa Dziwiewska upr.nr Bł./PdOKK/34/2007
AUTOR ADAPTACJI	
W/M MURATOR PROJEKT	W/M MURATOR PROJEKT Sp. z o.o.
ARCH. MURATOR	ARCH. MURATOR