


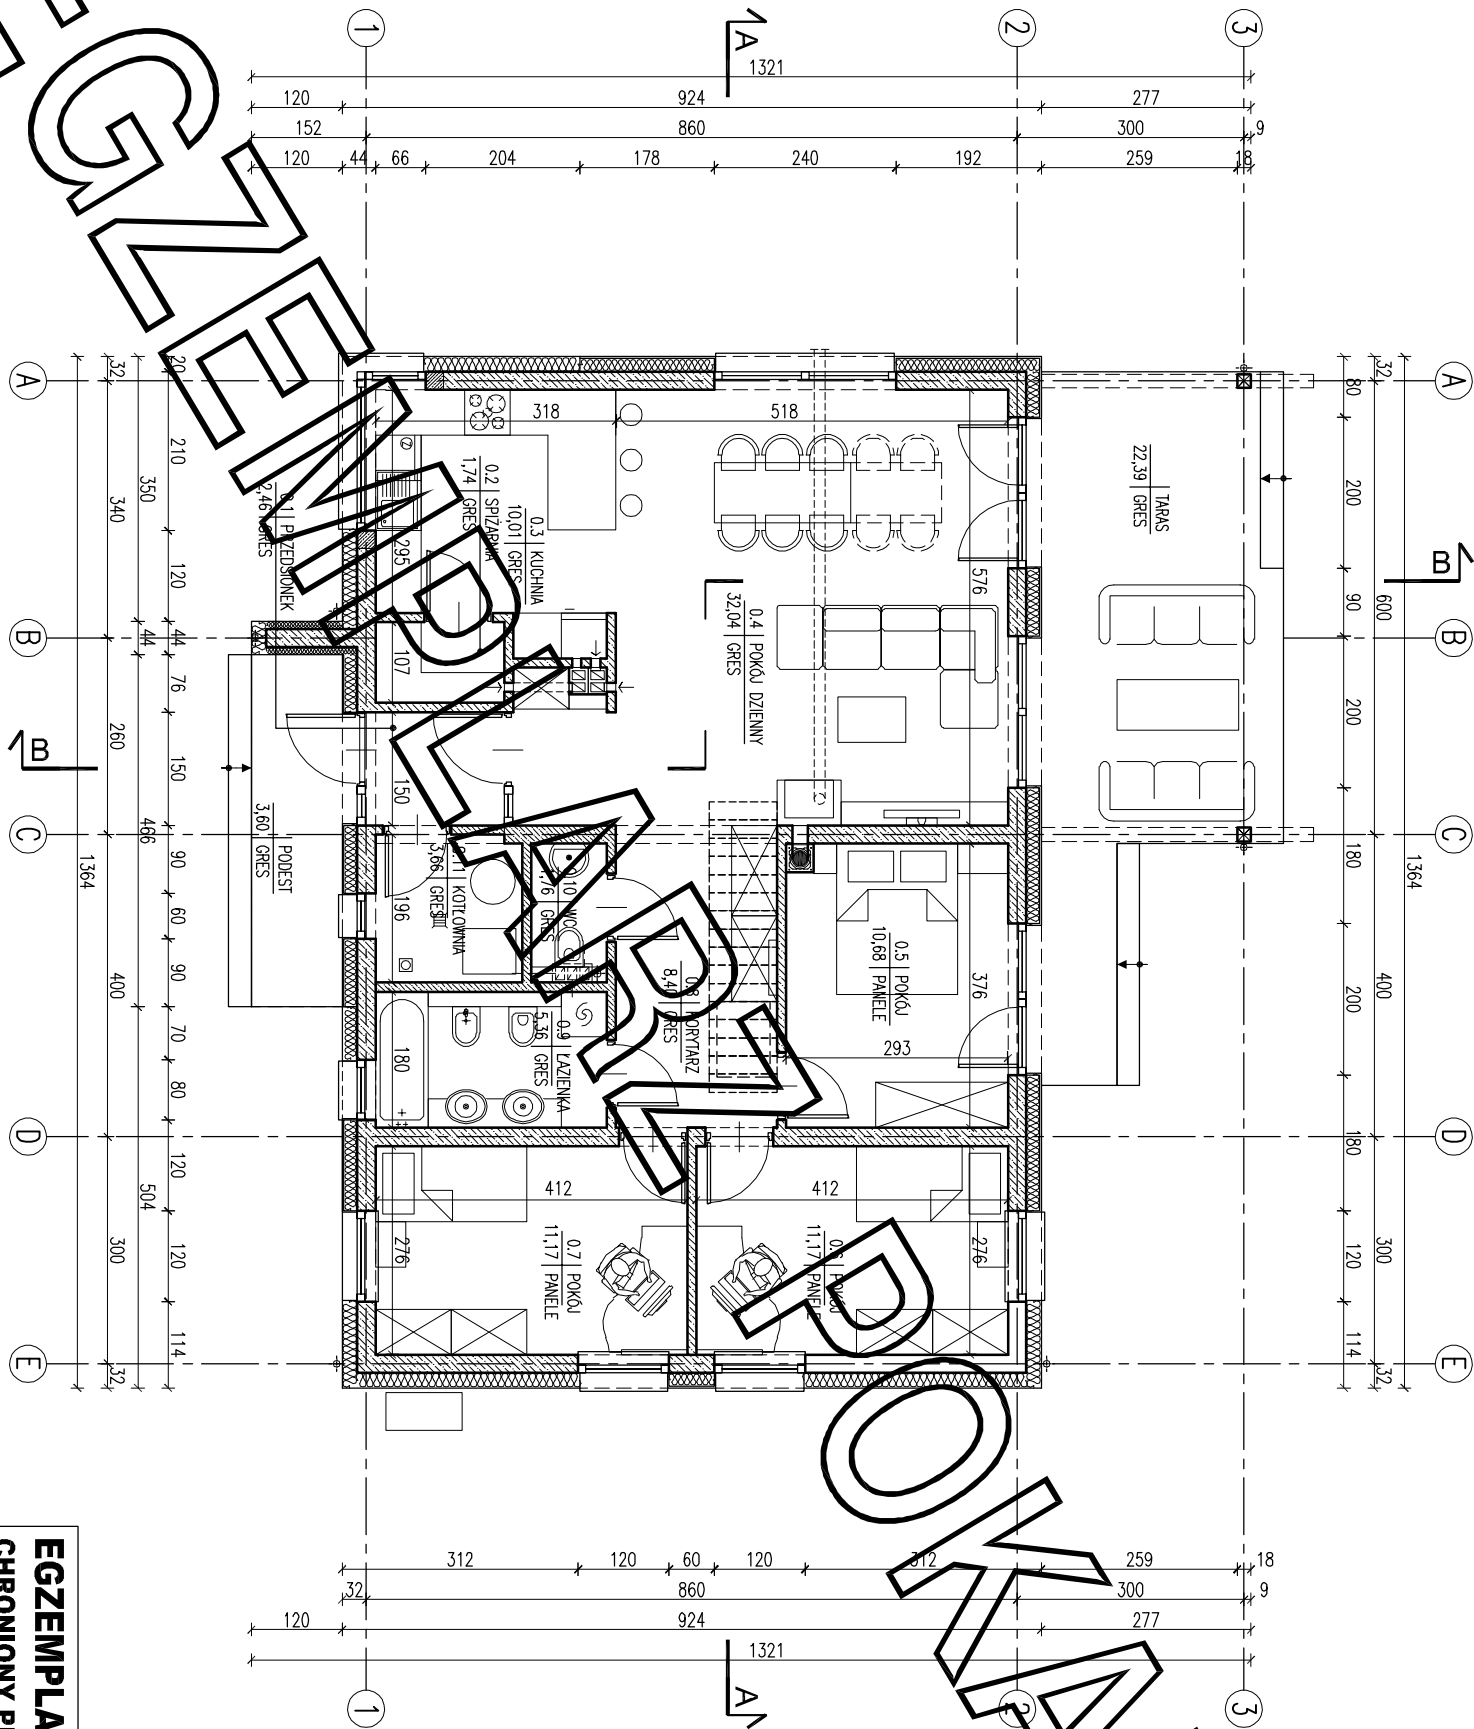

| ZESTAWIENIE POMIĘRZCHNI   |                     |                             |                              |
|---------------------------|---------------------|-----------------------------|------------------------------|
| Lp.                       | Nazwa pomieszczenia | pow.netto [m <sup>2</sup> ] | pow.użytk. [m <sup>2</sup> ] |
| PARTER                    |                     |                             |                              |
| 0.1                       | przedsięonek        | 2,46                        | 2,46                         |
| 0.2                       | spizarnia           | 1,74                        | 1,74                         |
| 0.3                       | kuchnia             | 10,01                       | 10,01                        |
| 0.4                       | pokój dzienny       | 32,04                       | 32,04                        |
| 0.5                       | pokój               | 10,68                       | 10,68                        |
| 0.6                       | pokój               | 11,17                       | 11,17                        |
| 0.7                       | pokój               | 11,17                       | 11,17                        |
| 0.8                       | korytarz            | 8,40                        | 8,40                         |
| 0.9                       | łazienka            | 5,36                        | 5,36                         |
| 0.10                      | WC                  | 1,76                        | 1,76                         |
| Razem parter bez kotłowni |                     | 94,79                       | 94,79                        |
| 0.11                      | kotłownia           | 3,66                        | 3,66                         |
| Razem parter              |                     | 98,45                       | 98,45                        |

- \* przybliżona powierzchnia użytkowa strychu liczona jest w stanie wykonanym, czyli po wykonaniu:
- warstw podłogi na stropie żelbetowym: styropian 6 cm, szlachta 6 cm, warstwa wykończeniowa 2 cm, oraz
- ociepleniu połaci dachowych wełną mineralną gr. 30 cm (20 cm pomiędzy krokiewiami i 10 cm w ruszcie systemowym pod okładzinę g-k).

|                                                        |                       |
|--------------------------------------------------------|-----------------------|
| Pz-powierzchnia zabudowy                               | 143,68 m <sup>2</sup> |
| Pc-powierzchnia całkowita w obrysie zewnętrznych murów | 126,56 m <sup>2</sup> |
| Kbz-kubatura brutto zamkniętych części budynku         | 735,12 m <sup>3</sup> |

Powierzchnie i kubatury policzone według normy PN-ISO 9836: 2015 -12 i Rozporządzenia Ministra Rozwoju z dnia 11 września 2020 r w sprawie szczegółowego zakresu i formy projektu budowlanego.

## ARANŻACJA PARTERU

1:100

|                           |                                                        |
|---------------------------|--------------------------------------------------------|
| PROJEKT MURATOR – rodziny |                                                        |
| OBIEKT                    | BUDYNEK MIESZKALNY JEDNORODZINNY                       |
| ADRES BUDOWY              |                                                        |
| AUTOR PROJEKTU            | mgr inż. arch. E. Kozłowski<br>upr.nr Bk./Pdb/004/2004 |
| AUTOR ADAPTACJI           | Pdb                                                    |



W.M. MURATOR PROJEKT

Sp. z o.o.

BRUKA  
ARCH.

A1a