


ZESTAWIENIE POWIERZCHNI			
Lp.	Nazwa pomieszczenia	pow.netto [m2]	pow.użytk. [m2]
PARTER			
0.1	przedsiónek	5.01	5.01
0.2	spiżarnia	1.74	1.74
0.3	kuchnia	10.01	10.01
0.4	pokój dzienny	32.04	32.04
0.5	pokój	10.68	10.68
0.6	korytarz	9.01	9.01
0.7	łazienka	3.05	3.05
Razem parter bez kotłowni		71.54	71.54
0.8	kotłownia	4.60	4.60
Razem parter		76.14	76.14

Pz-powierzchnia zabudowy	115,96 m²
Pc-powierzchnia całkowita w obrysie zewnętrznych murów	98,84 m²
Kbz-kubatura brutto zamkniętych części budynku	573,99 m³
Powierzchnie i kubatury policzone według normy PN-ISO 9836: 2015 -121 Rozporządzenia Ministra Rozwoju z dnia 11 września 2020 r w sprawie szczegółowego zakresu i formy projektu budowlanego.	

ARANŻACJA PARTERU	1:100
-------------------	-------

PROJEKT MURATOR – Rodziny	
OBIEKT	BUDYNEK MIESZKALNY JEDNOPOZIOMY
ADRES BUDOWY	
AUTOR PROJEKTU	mgr inż. arch. Ewa Murator upr.nr. B/PdOKK/2004
AUTOR ADAPTACJI	
WYMAGANIA	W.M. MURATOR PROJEKT
PROJEKT	Sp. z o.o.
ARCH.	
110	

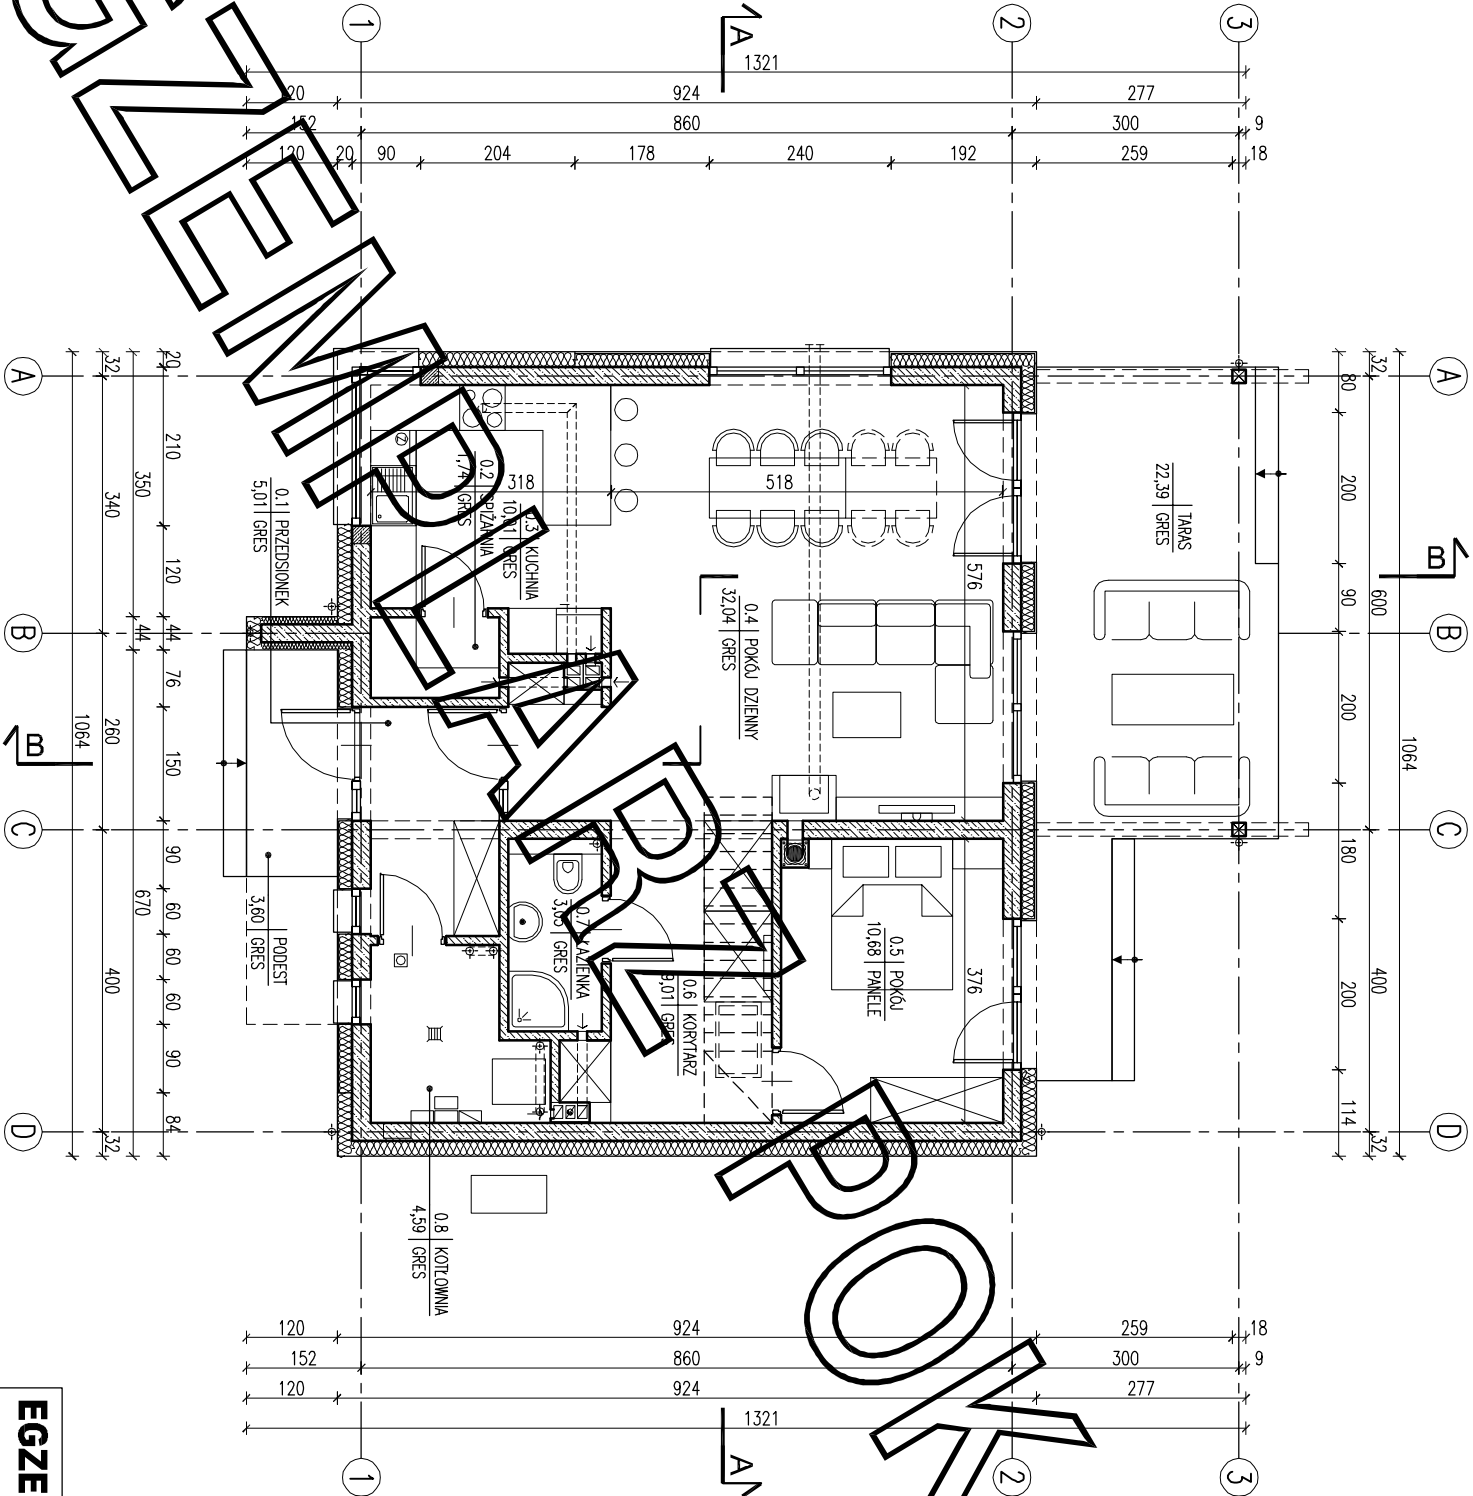

EGZEMPLARZ POKAZOWY
CHRONIONY PRAWEM AUTORSKIM
NIE MOŻE BYĆ SPRZEDAWANY
ORAZ STANOWIĆ LEGALNEJ PODSTAWY
POZWOLENIA NA BUDOWE I INNYCH DECYZJI
Powielanie i kopiowanie bez zezwolenia zabronione
Ustawa z dnia 4 lutego 1994r. (t.j.ejdn. Dz.U. z 2000r. Nr.80 poz.304
Pieczęćka znajduje się na wszystkich stronach dokumentacji