



EGZEMPLARZ POKAZOWY

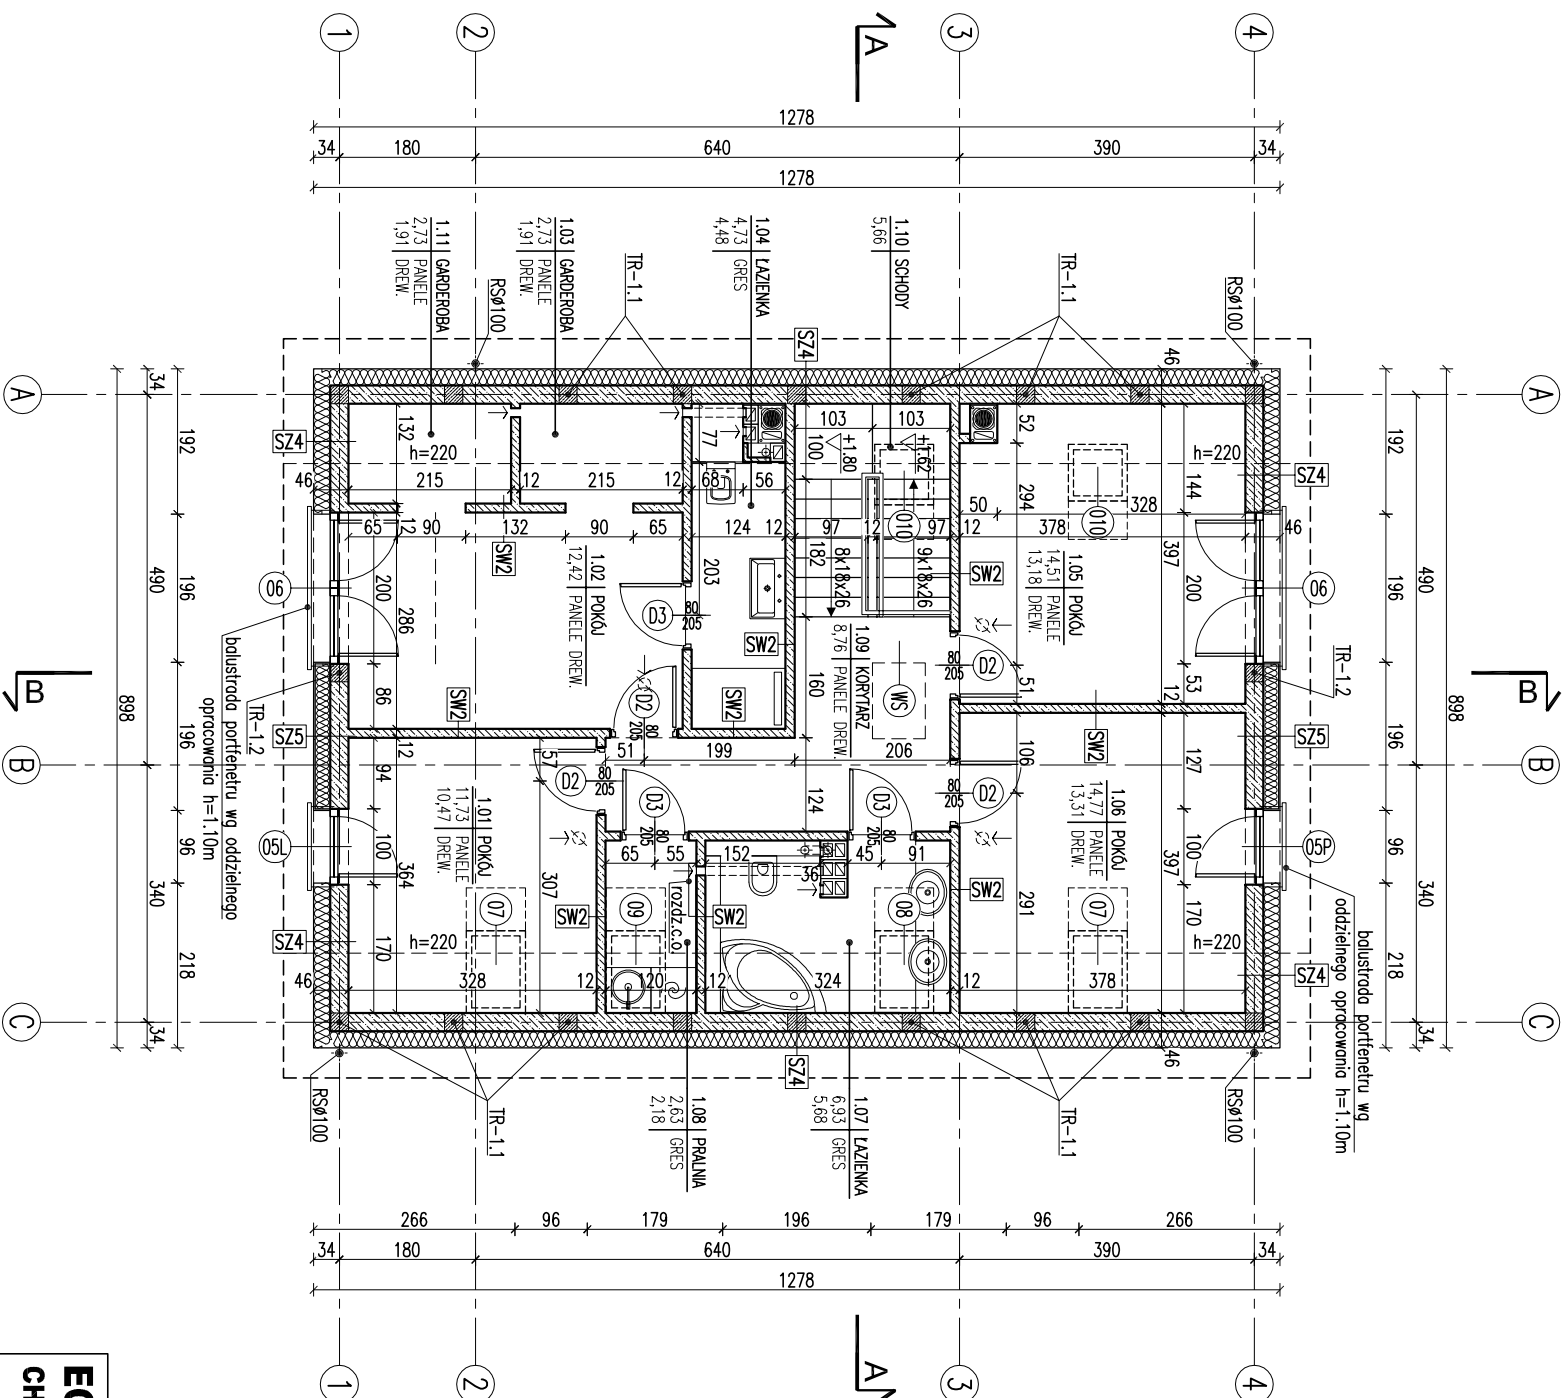

RODZAJE ŚCIAN

SF1	24.0	błocznia betonowe	2 x dysperbit	17.0	stropian	zaprawa klejowa na siatce	0.5	tylnk mozaikowy, od poziomu terenu, do poziomu ±0.00
SF2	24.0	błocznia betonowe						
SZ1	1.5	tylnk cementowo-wapienny	24.0	błocznia z betonu komórkowego	20.0	stropian	0.5	tylnk mineralny na siatce
SZ2	1.5	tylnk cementowo-wapienny	24.0	błocznia z betonu komórkowego	20.0	stropian	0.5	tylnk mineralny na siatce
SW1	1.5	tylnk cementowo-wapienny	24.0	błocznia z betonu komórkowego	20.0	stropian	0.5	tylnk mineralny na siatce
SW2	1.5	tylnk cementowo-wapienny	24.0	błocznia z betonu komórkowego	20.0	stropian	0.5	tylnk mineralny na siatce
SW3	1.5	tylnk cementowo-wapienny	24.0	błocznia z betonu komórkowego	20.0	stropian	0.5	tylnk mineralny na siatce

SZ4	1.5	tylnk cementowo-wapienny	24.0	błocznia z betonu komórkowego	22.0	stropian	0.5	tylnk mineralny na siatce
SZ5	1.5	tylnk cementowo-wapienny	24.0	błocznia z betonu komórkowego	20.0	stropian	0.5	tylnk mineralny na siatce
SW1	1.5	tylnk cementowo-wapienny	24.0	błocznia z betonu komórkowego	20.0	stropian	0.5	tylnk mineralny na siatce
SW2	1.5	tylnk cementowo-wapienny	24.0	błocznia z betonu komórkowego	20.0	stropian	0.5	tylnk mineralny na siatce
SW3	1.5	tylnk cementowo-wapienny	24.0	błocznia z betonu komórkowego	20.0	stropian	0.5	tylnk mineralny na siatce

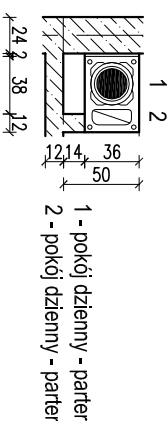

- 1 - kotłownia - parter
2 - kotłownia - parter
3 - łazienka - parter
4 - łazienka - poddasze
5 - garderoba - poddasze
K - pion kanalizacyjny
- 1 - pokój dzienny - parter
2 - pokój dzienny - parter
- 1 - kuchnia - parter
2 - garaż - parter
3 - kuchnia - parter
4 - łazienka - poddasze
5 - pralnia - poddasze
K - pion kanalizacyjny
- kanal dymowy Ø200,
kanal wentylacyjny o pow. 200 cm²

Uwagi:
1. Wymiary otworów w świetle muru pod siłankę okienną i drzwiową dostosować na budowie po wyborze producenta siłanki.

RZUT PODDASZA

1:100

ARCH

DOM Murator M239, Doborowy - wariant

OBIEKT JEDNORODZINNY DOM WOLNOSTOJĄCY

ADRES BUDOWY

AUTOR mgr inż. arch. Katarzyna Sidor

PROJEKT upr. nr MA/082/17

AUTOR ADAPTACJI

WYMAGANIA MURATOR PROJEKT

Sp. z o.o.

EGZEMPLARZ POKAZOWY

EGZEMPLARZ POKAZOWY
CHRONIONY PRAWEM AUTORSKIM
NIE MOŻE BYĆ SPRZEDAWANY
ORAZ STANOWIĆ LEGALNEJ PODSTAWY
POZWOLENIA NA BUDOWE I INNYCH DECYZJI
Powielanie i kopiowanie bez zezwolenia zabronione
Ustawa z dn. 4 lutego 1994r. (t.j.) jedn. Dz.U. z 2000r. Nr 80 poz. 904
Pieczęćka znajduje się na wszystkich stronach dokumentacji