


EGZEMPLARZ POKAZOWY

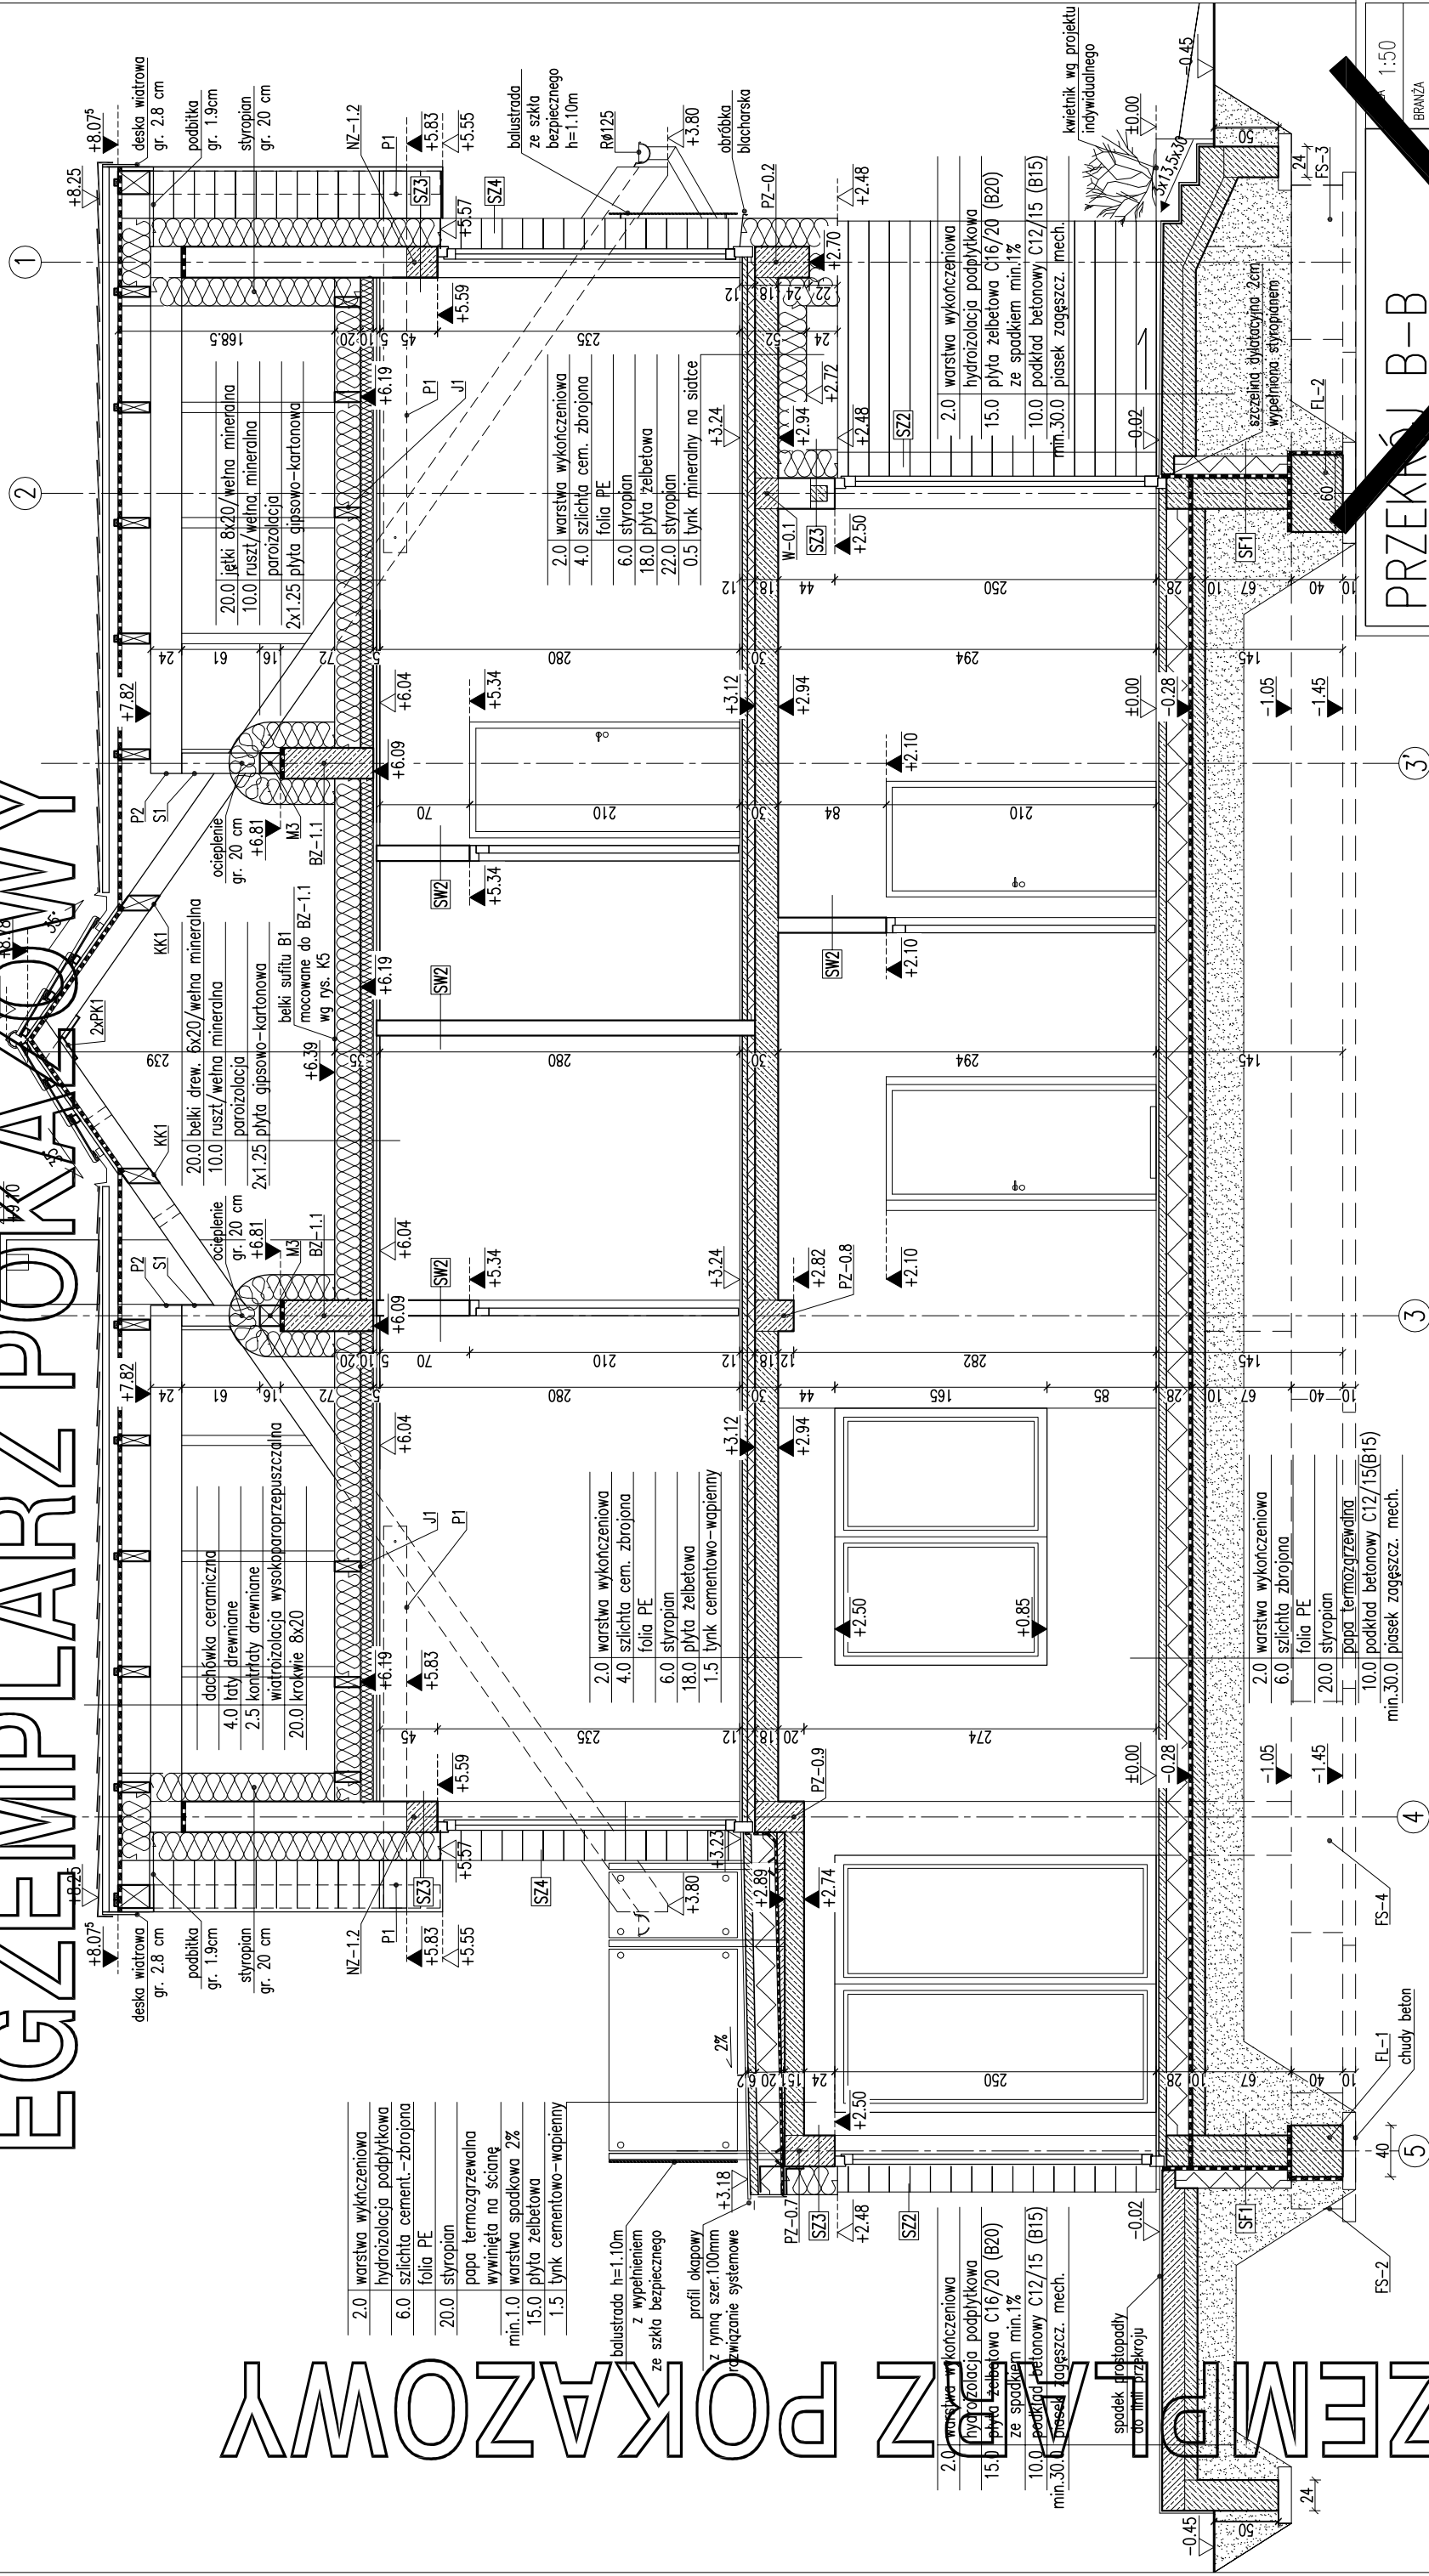

~~PRZEKŁAD~~ B-B

[illegible]

SW1	
1.5	tylnk cementowo-wapienny
24.0	blocczki z betonu kom6rkowego
1.5	tylnk cementowo-wapienny
SW2	
1.5	tylnk cementowo-wapienny
12.0	blocczki z betonu kom6rkowego
1.5	tylnk cementowo-wapienny
SW3	
1.5	tylnk cementowo-wapienny
12.0	blocczki z betonu kom6rkowego
5.0	w6lna mineralna
0.5	tylnk mineralny na siatce

S75	BOKI LUKARNY
2.5	plyta g-k
	paraizolacja
2.5	ruszt
14.0	welna min. między elementami konstrukcji
	wiatroizolacja
2.0	sklejka wodoodporna
22.0	styropian
0.5	tylnk mineralny

SZ3	
1.5	tylnk cementowo-wapienny
24.0	bloclki z betonu komorkowego
22.0	stropian
0.5	tylnk mineralny na siatce
SZ4	
1.5	tylnk cementowo-wapienny
24.0	bloclki z betonu komorkowego
20.0	stropian
0.5	zaprawa klejowa na siatce
2.0	paneie imitujace drewno

SZ1	
1.5	tynek cementowo-wapienny
24.0	blocki z betonu komórkowego
20.0	stropian
0.5	tynek mineralny na siatce
SZ2	
1.5	tynek cementowo-wapienny
24.0	blocki z betonu komórkowego
18.0	stropian
0.5	zaprawa klejowa na siatce
2.0	panele imitujące drewno

SF1	24.0	bločki betonowe
	2 x	rysunki
	17.0	strop
	2.0	zaprzątkowa na ścianie
		piłytki klinkierowe od poziomu terenu, do poziomu ±0,00
SF2	24.0	bločki betonowe

WM. M. MURATOR PROJECT	Sp. z o.o.	
------------------------	------------	--