


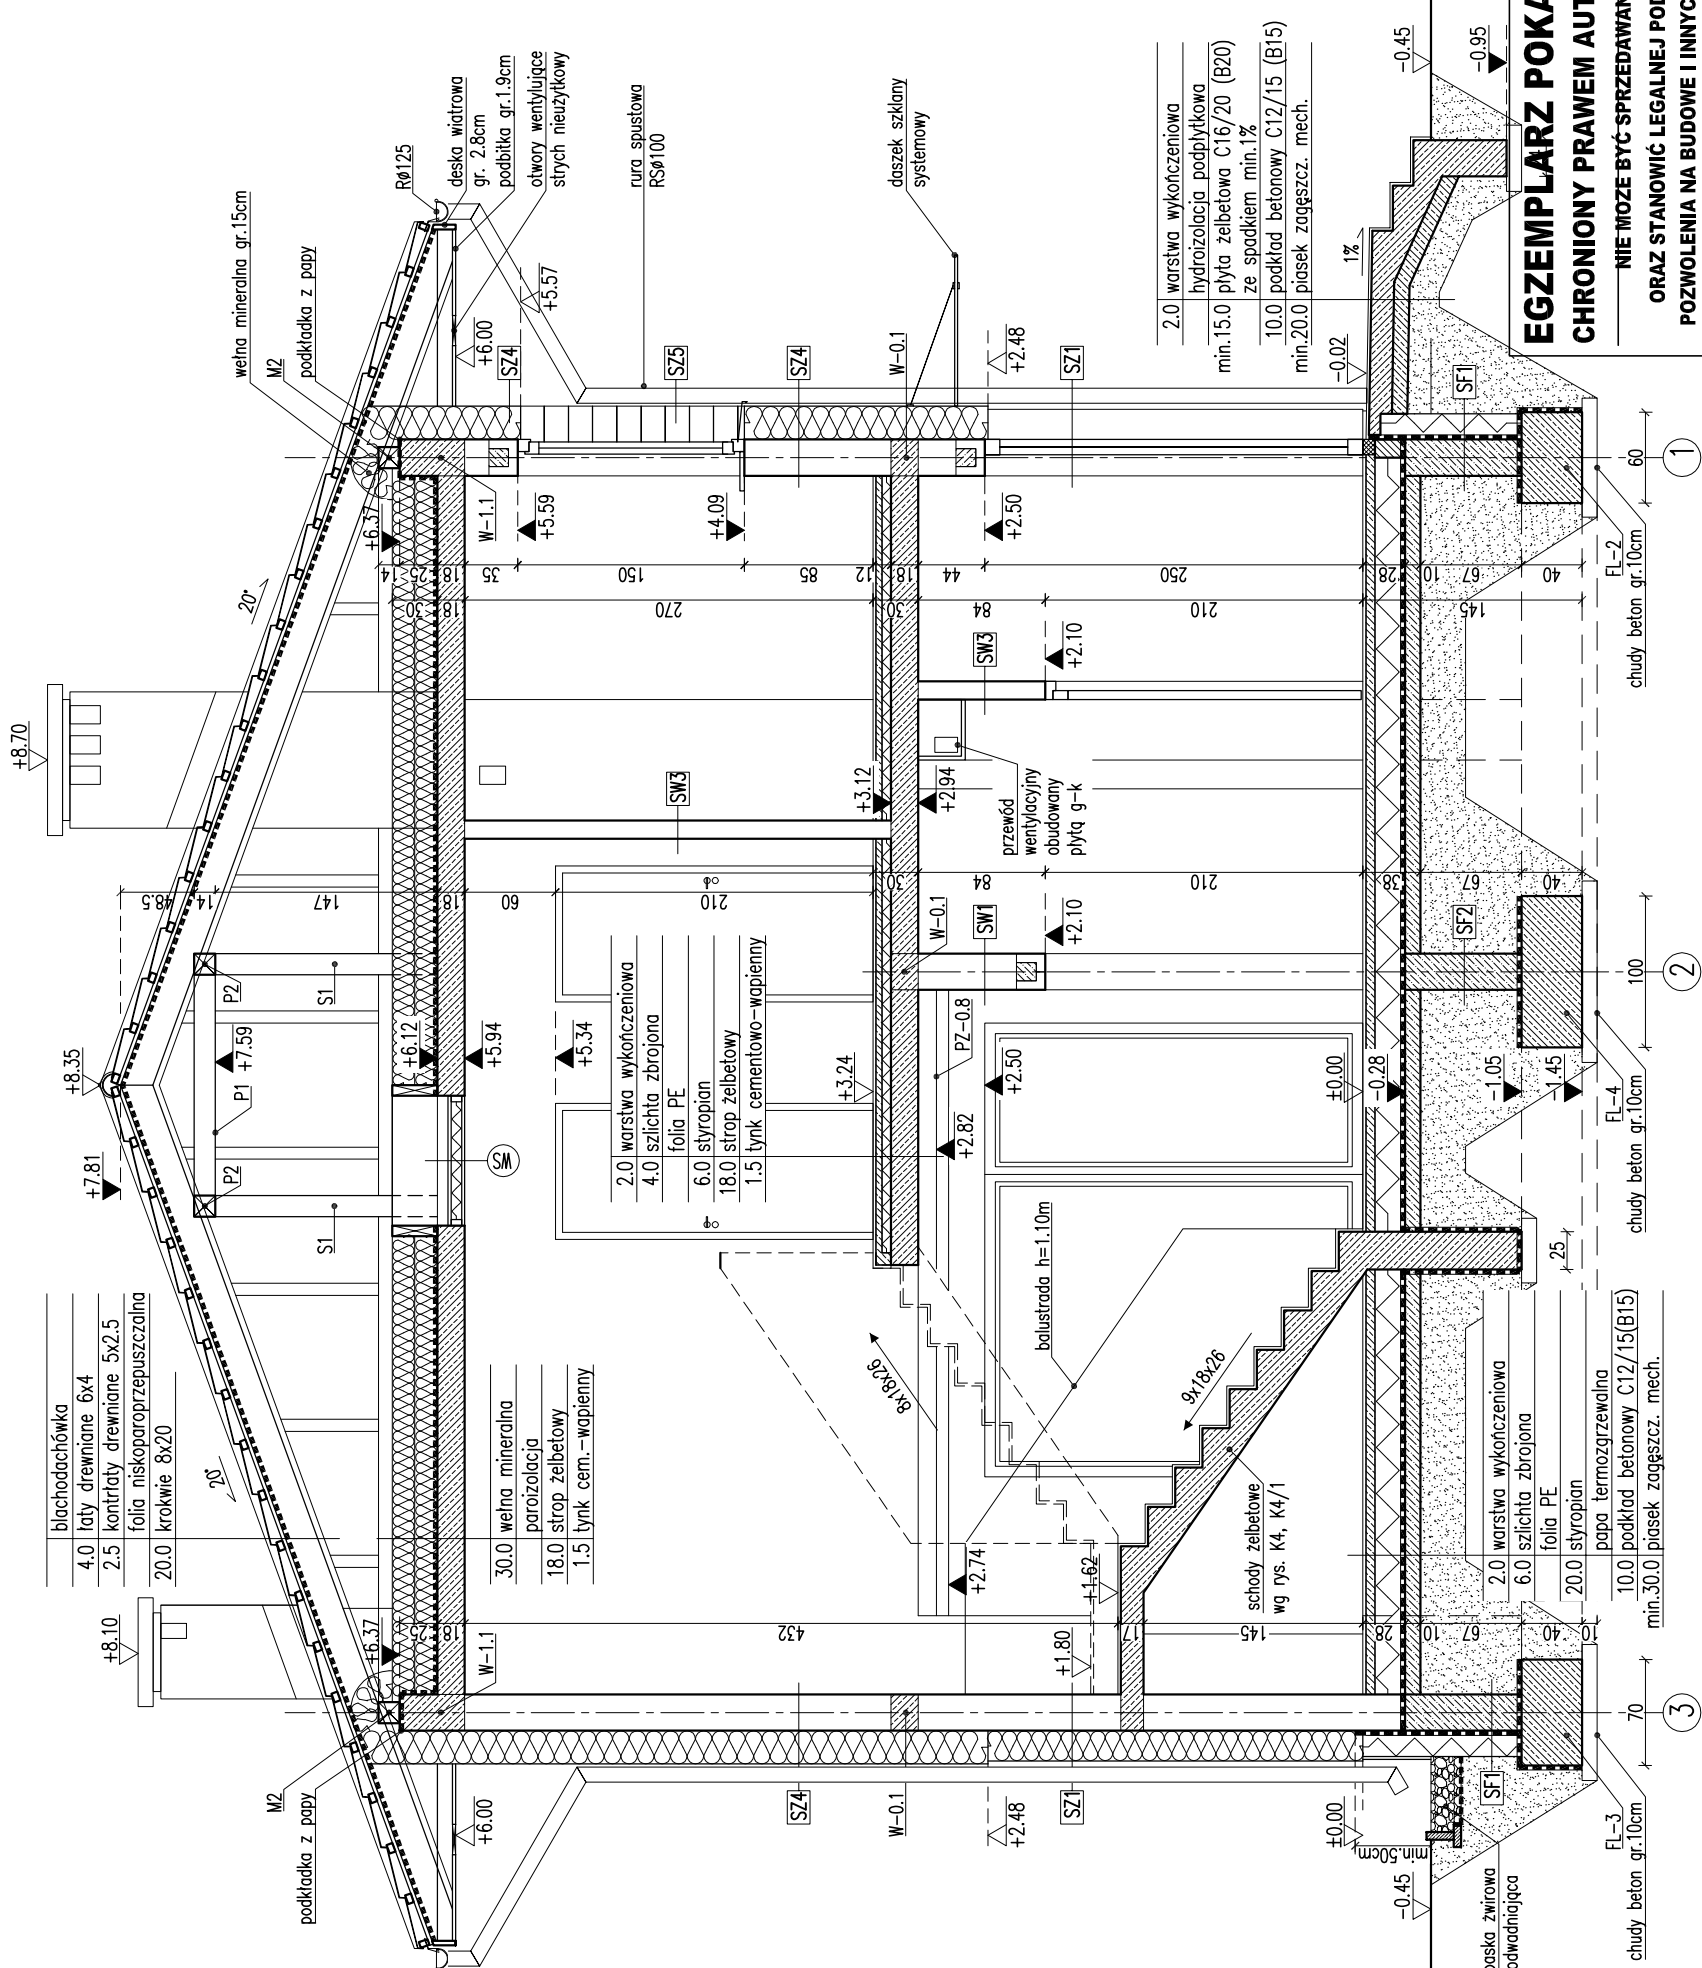

EGZEMPLARZ POKAZOWY
CHRONIONY PRAWEM AUTORSKIM

NIE MOŻE BYĆ SPRZEDAWANY
ORAZ STANOWIĆ LEGALNEJ PODSTAWY
POZWOLENIA NA BUDOWE I INNYCH DECYZJI

Powielanie i kopiowanie bez zezwolenia zabronione
Ustawa z dn. 4 lutego 1994r. (t.jedn. Dz.U. z 2000r. Nr.80 poz.904

Pieczętka znajduje się na wszystkich stronach dokumentacji

RODZAJE ŚCIAN

SF1	24.0 bloczki betonowe 2 x dysperbit
17.0	styropian
0.5	zaprawa klejowa na siatce
2.0	plytki klinkierowe od poziomu terenu, do poziomu +0,00

SZ5	1.5 tynk cementowo-wapienny 24.0 bloczki z betonu komórkowego 20.0 styropian 0.5 zaprawa klejowa na siatce 2.0 panele imitujące drewno
-----	--

SF2	24.0 bloczki betonowe
-----	-----------------------

SZ6	1.5 tynk cementowo-wapienny 24.0 bloczki z betonu komórkowego 20.0 styropian – boniowanie 0.5 tynk mineralny na siatce
-----	---

SZ1	1.5 tynk cementowo-wapienny 24.0 bloczki z betonu komórkowego 20.0 styropian 0.5 tynk mineralny na siatce
-----	--

SW1	1.5 tynk cementowo-wapienny 24.0 bloczki z betonu komórkowego 1.5 tynk cementowo-wapienny
-----	---

SZ2	1.5 tynk cementowo-wapienny 24.0 bloczki z betonu komórkowego 18.0 styropian 0.5 zaprawa klejowa na siatce 2.0 płytki klinkierowe
-----	---

SW2	1.5 tynk cementowo-wapienny 18.0 bloczki z betonu komórkowego 1.5 tynk cementowo-wapienny
-----	---

SZ3	1.5 tynk cementowo-wapienny 24.0 bloczki z betonu komórkowego 18.0 styropian 0.5 zaprawa klejowa na siatce 2.0 panele imitujące drewno
-----	--

SW3	1.5 tynk cementowo-wapienny 12.0 bloczki z betonu komórkowego 1.5 tynk cementowo-wapienny
-----	---

SW4	1.5 tynk cementowo-wapienny 12.0 bloczki z betonu komórkowego 5.0 wełna mineralna 0.5 tynk mineralny na siatce
-----	---

SZ4	1.5 tynk cementowo-wapienny 24.0 bloczki z betonu komórkowego 22.0 styropian 0.5 tynk mineralny na siatce
-----	--

- Uwagi:
- Wymiary otworów w świetle muru pod stolarkę okienną i drzwiową dostosować na budowie po wyborze producenta stolarki.
 - Kominy i wywiewki przechodzące przez strefę nieogrzewaną budynku oraz ponad połacią dachu, izolować termicznie np. warstwą wełny mineralnej gr. 5 cm.
 - Ponięczy wyłazem strychowym a dachowym wykonać podłogę z płyt OSB na ruszcie umożliwiającej wyjście na dach.
 - Wyłaz strychowy WS o wymiarach 80x80cm w świetle przejścia.

PRZĘKRÓJ A-A

1:50

PROJEKT MURATOR
OBJEKT WILKOWY – wariant VII
ADRES JEDNORODZINNY DOM WOLNOSTOJĄCY

AUTOR mgr inż. arch. Katarzyna Słoboda
PROJEKTU upr.nr MA/082/19

AUTOR ADAPTACJI

WIM MURATOR PROJEKT
ARCH.
Sp. z o.o.

A5