


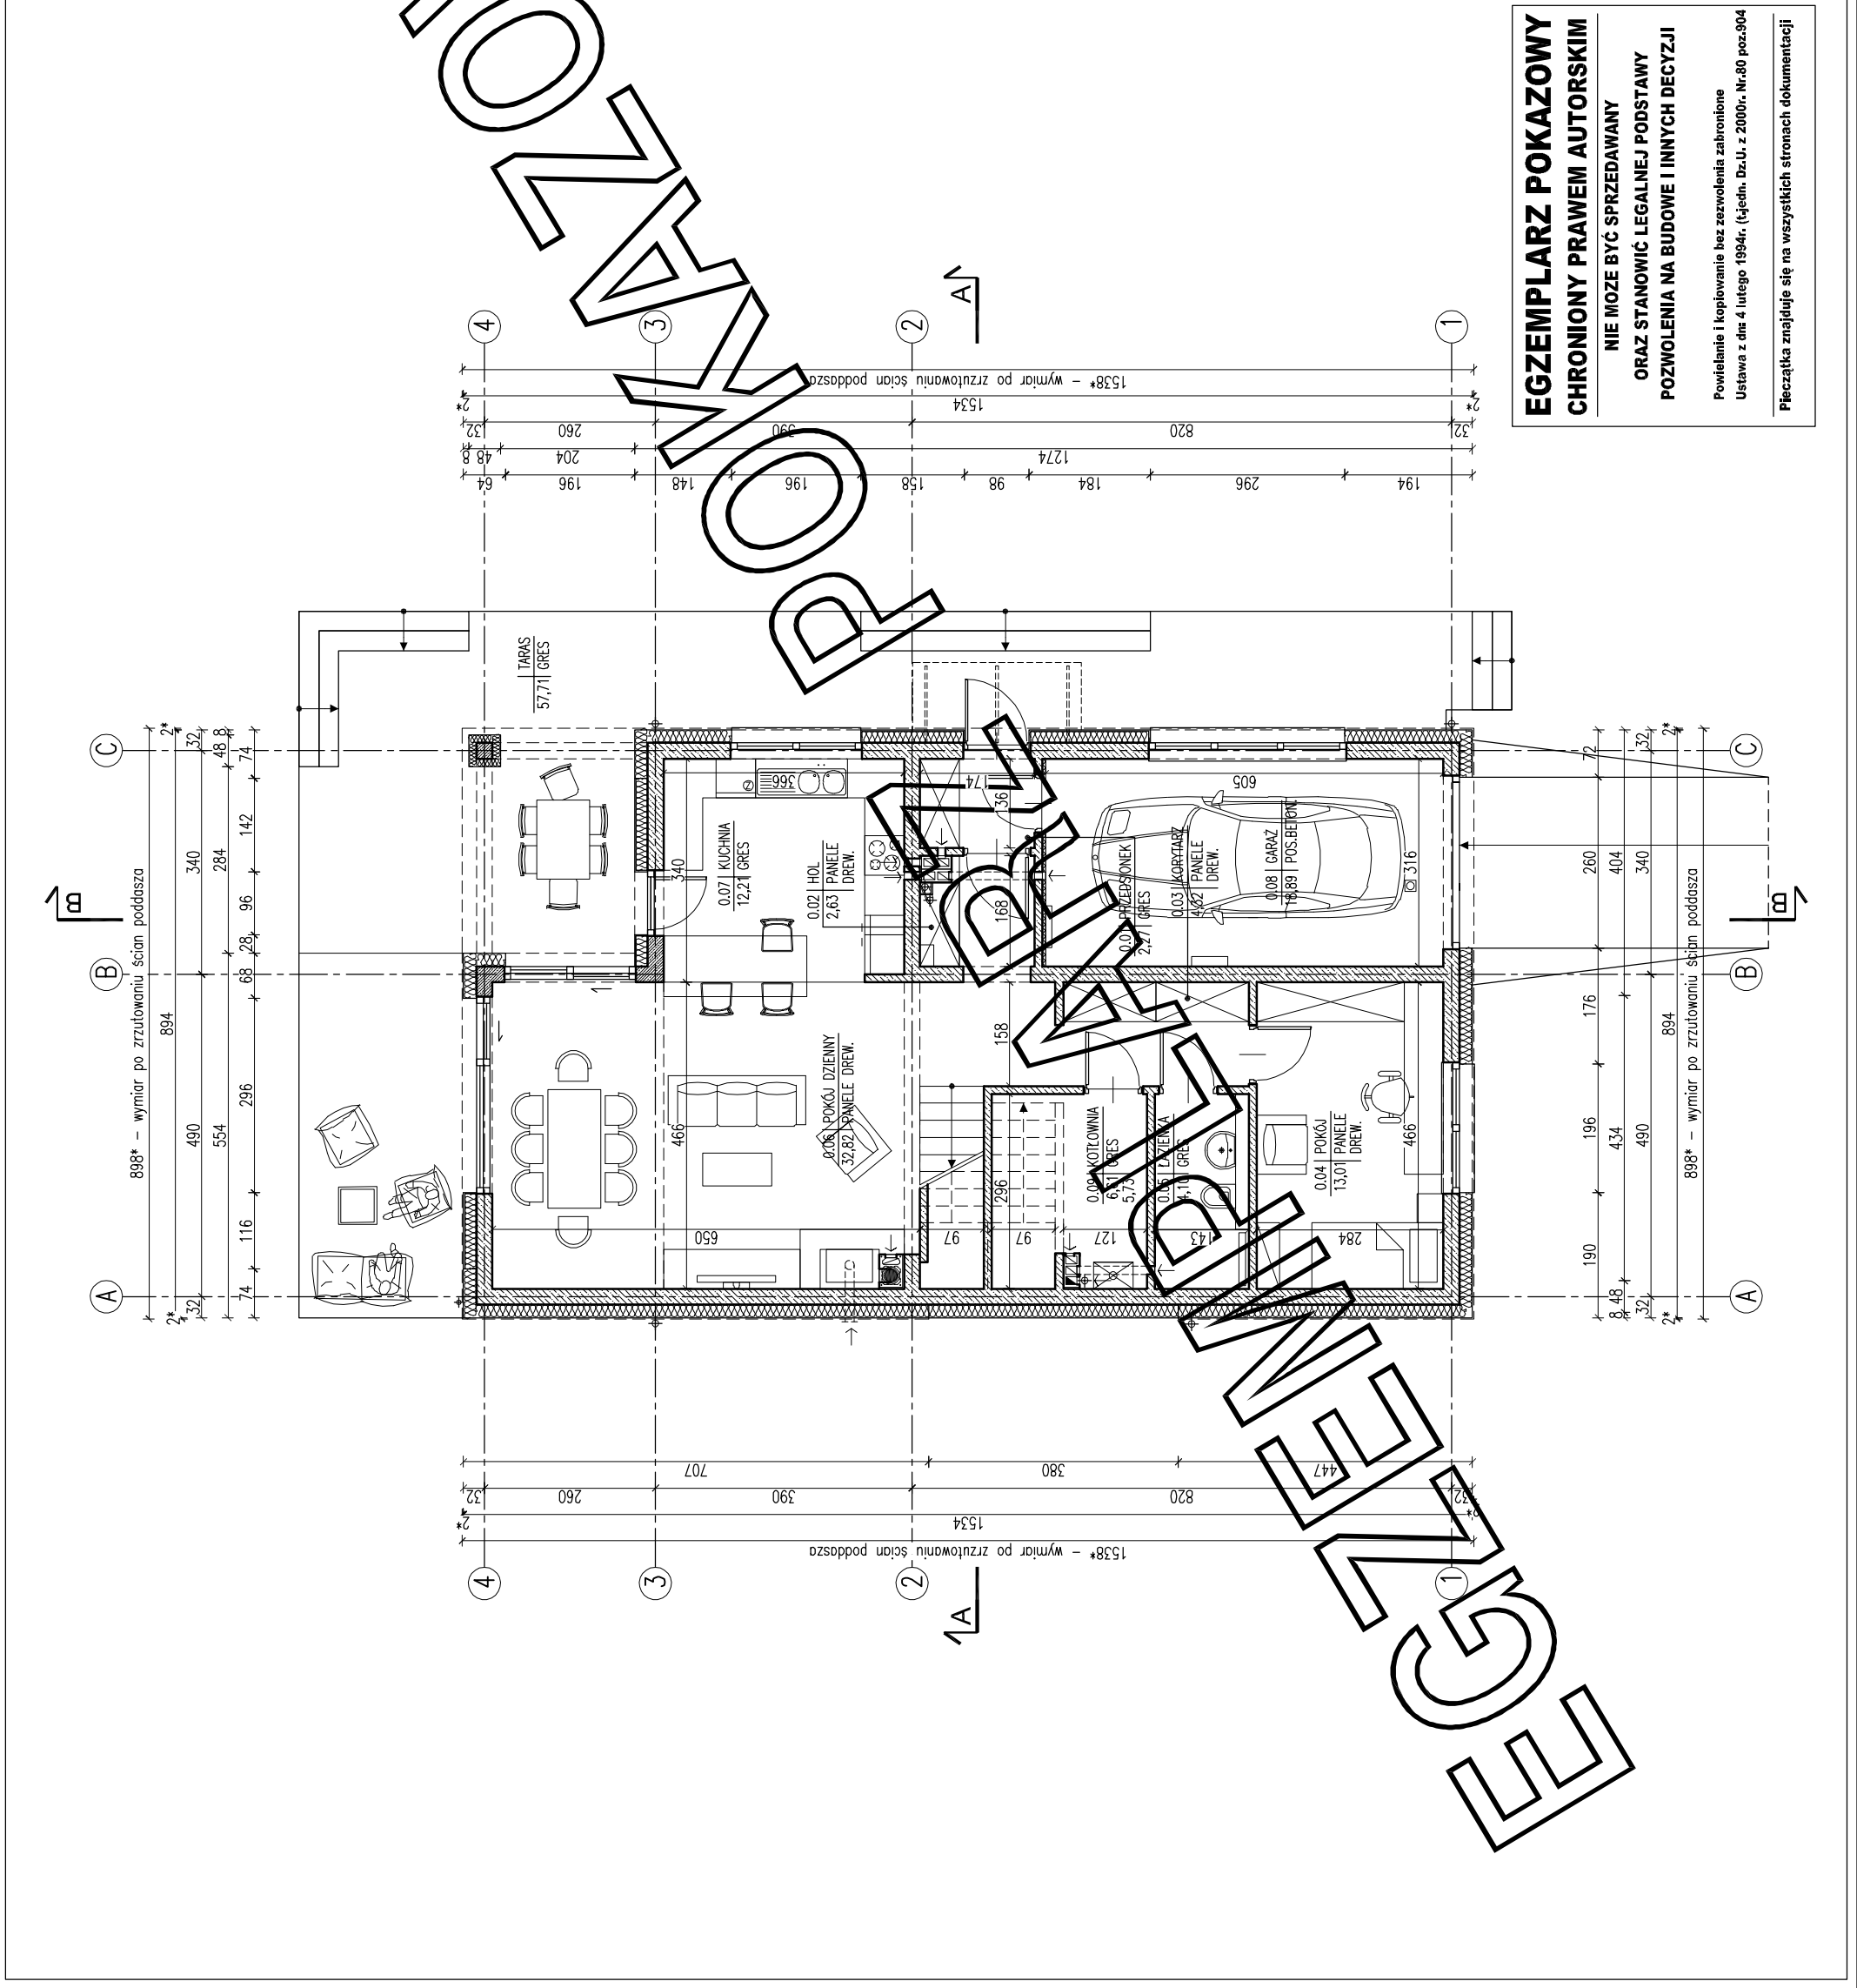

EGZEMPLARZ POKAZOWY
CHRONIONY PRAWEM AUTORSKIM
NIE MOZE BYC SPRZEDAWANY
ORAZ STANOWIC LEGALNEJ PODSTAWY
POZWOLENIA NA BUDOWE I INNYCH DECYZJI

Powielanie i kopiowanie bez zezwolenia zabronione
Ustawa z dnia 4 lutego 1994r. (t.jedn. Dz.U. z 2000r. Nr.80 poz.904)

Pieczątka znajduje się na wszystkich stronach dokumentacji

ZESTAWIENIE POWIERZCHNI			
Lp.	Nazwa pomieszczenia	pow.netto [m2]	pow.użytk. [m2]
PARTER			
0.01	przedsiónek	2,27	2,27
0.02	hol	2,63	2,63
0.03	korytarz	4,32	4,32
0.04	pokój	13,01	13,01
0.05	łazienka	4,10	4,10
0.06	pokój dzienny	32,82	32,82
0.07	kuchnia	12,21	12,21
RAZEM parter bez garażu i kotłowni		71,36	71,36
0.08	garaż	18,89	18,89
0.09	kotłownia	6,61	5,73
	RAZEM parter	96,86	95,98
PIĘTRO			
1.01	pokój	18,54	18,54
1.02	garderoba	5,00	5,00
1.03	schody	5,65	5,65
1.04	pokój	14,51	14,51
1.05	pokój	14,54	14,54
1.06	łazienka	6,72	6,72
1.07	pralnia	2,72	2,72
1.08	pokój	11,59	11,59
1.09	korytarz	8,81	8,81
	RAZEM piętro	88,08	88,08
	POW. UŻYTKOWA - bez garażu i kotłowni		159,44
	Razem całość	184,94	184,06
Pz-powierzchnia zabudowy			
			138,11 m²
Pc-powierzchnia całkowita w obrysie zewnętrznych murów			243,06 m²
Kbz-kubatura brutto zamkniętych części budynku			949,50 m³
Powierzchnie i kubatury policzone według normy PN-ISO 9836: 2015 -12 i Rozporządzenia Ministra Rozwoju z dnia 11 września 2020 r w sprawie szczegółowego zakresu i formy projektu budowlanego.			

ARANŻACJA PARTERU		1:100
PROJEKT MURATOR - techniczny		
OBIEKT	BUDYNEK MIESZKALNY JEDNOKUJNOŚCIOWY	
ADRES		
BUDOWY		
AUTOR PROJEKTU	mgr inż. arch. Katarzyna Słomka	
AUTOR ADAPTACJI		
W.M. MURATOR PROJEKT	ARCH.	
	Sp. z o.o.	
	A1a	