
EGZEMPLARZ POKAZOWY

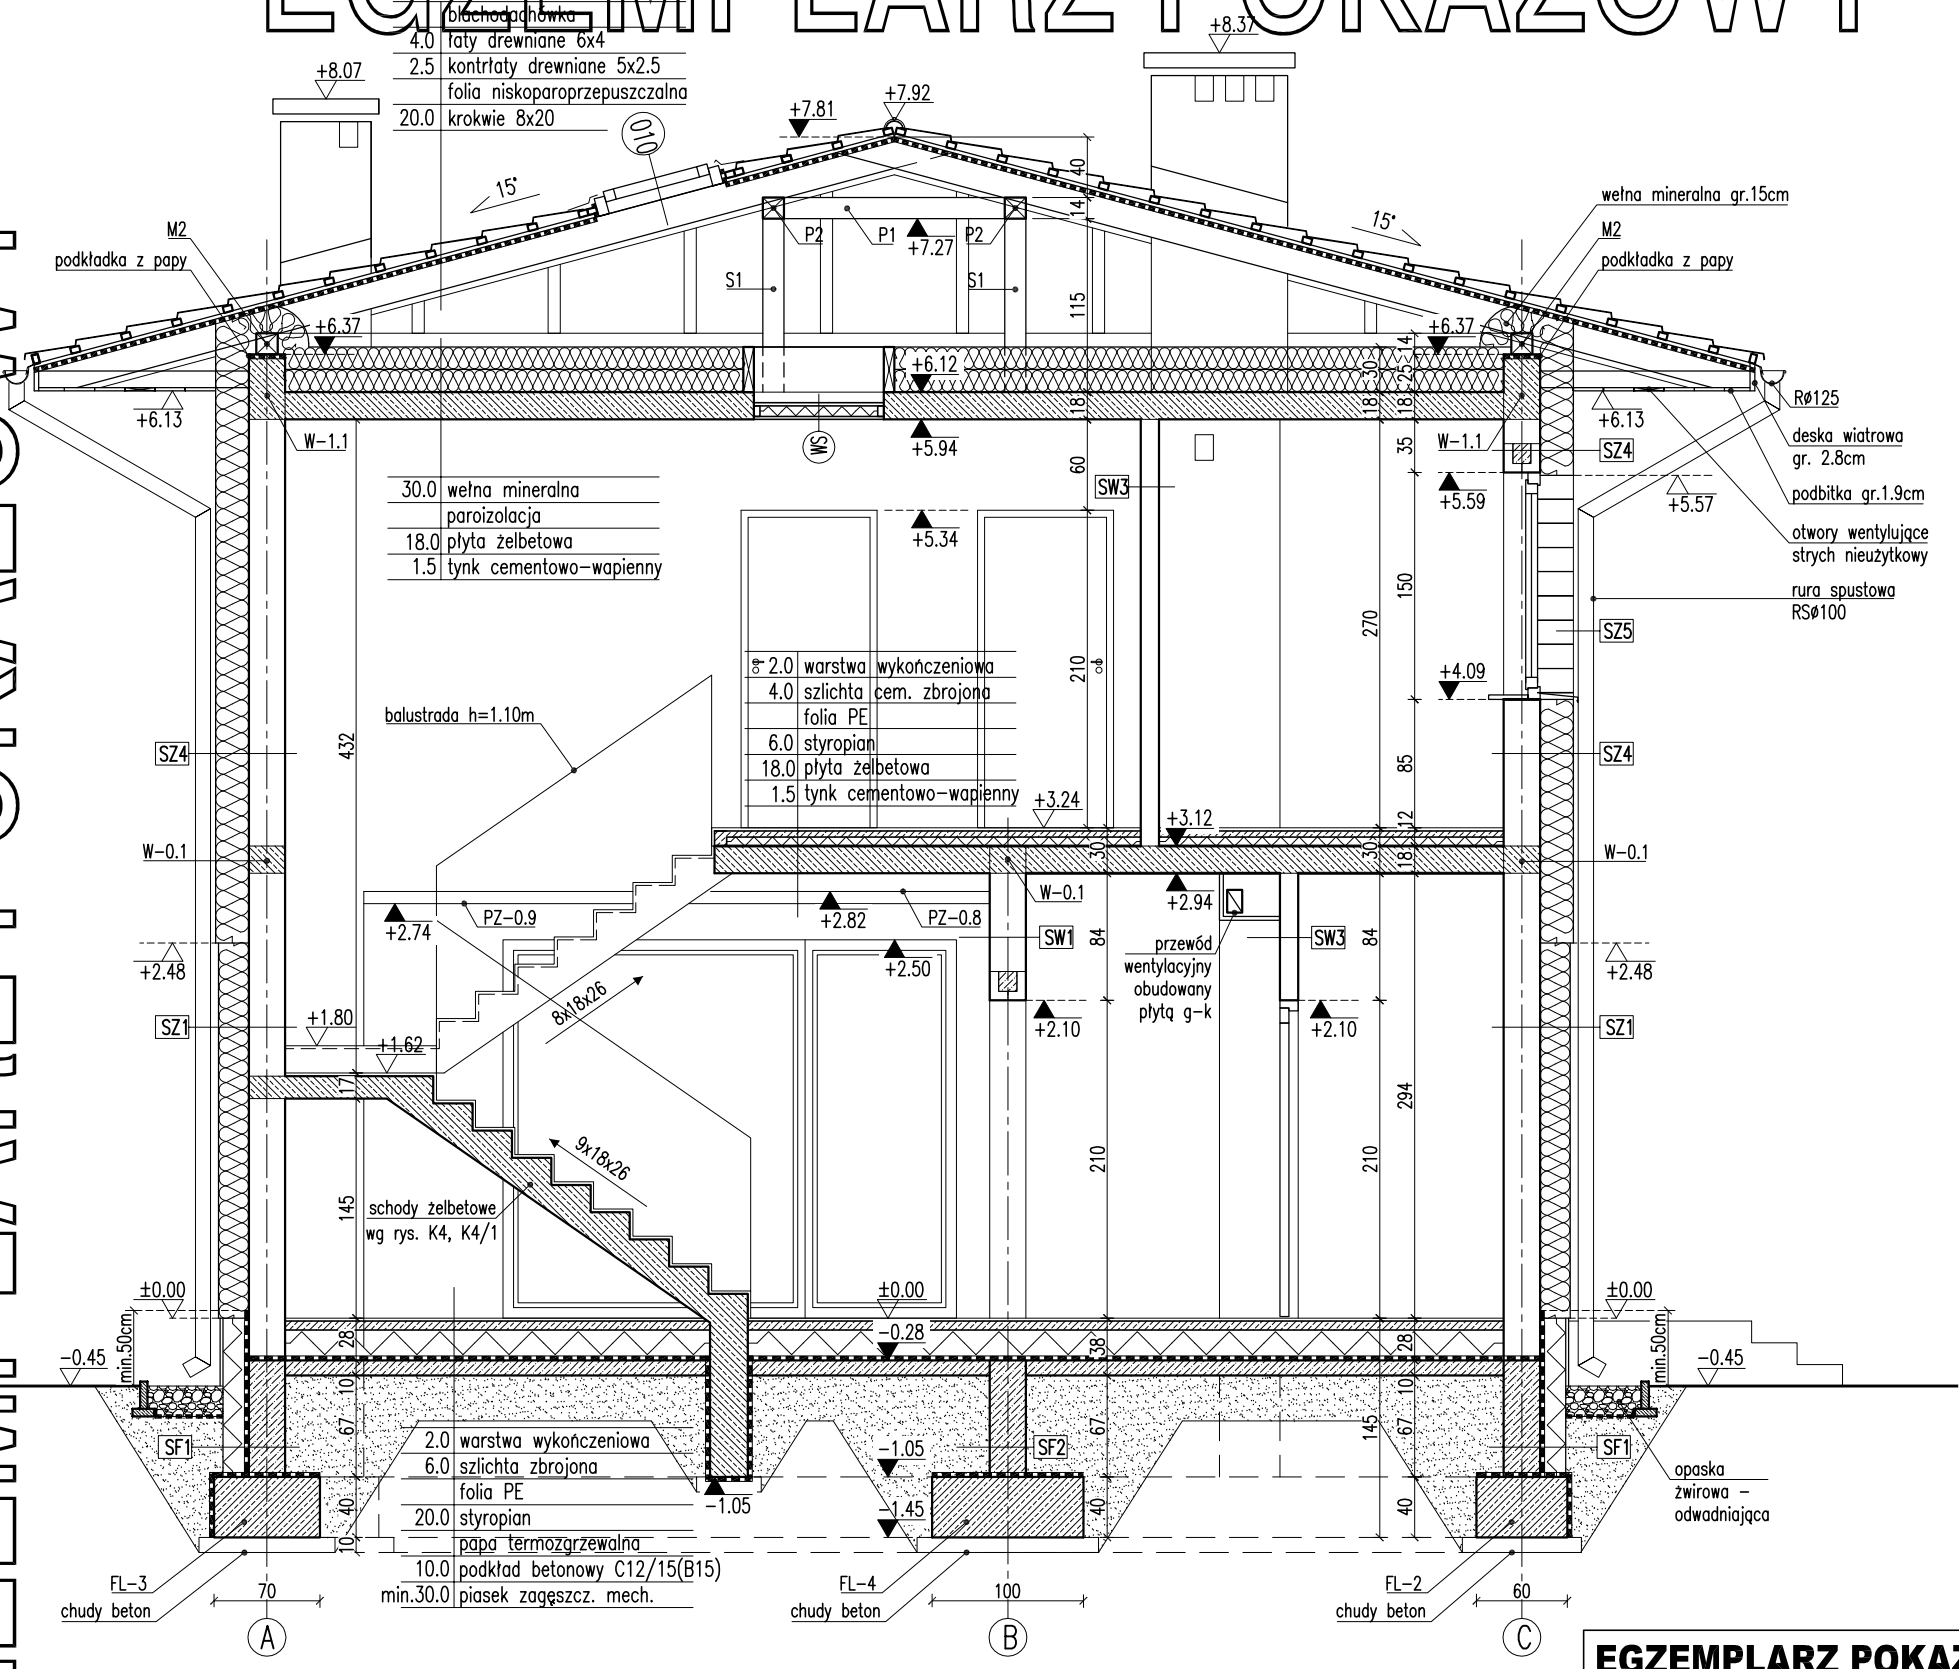

EGZEMPLARZ POKAZOWY

RODZAJE ŚCIAN

SF1	
24.0	bloczki betonowe
	2 x dysperbit
17.0	styropian
	zaprawa klejowa na siatce
2.0	płytki klinkierowe od poziomu terenu, do poziomu ±0,00

SF2	
24.0	bloczki betonowe

SZ1	
1.5	tynk cementowo-wapienny
24.0	bloczki z betonu komórkowego
20.0	styropian
0.5	tynk mineralny na siatce

SZ2	
1.5	tynk cementowo-wapienny
24.0	bloczki z betonu komórkowego
18.0	styropian
0.5	zaprawa klejowa na siatce
2.0	płytki klinkierowe

SZ3	
1.5	tynk cementowo-wapienny
24.0	bloczki z betonu komórkowego
18.0	styropian
0.5	zaprawa klejowa na siatce
2.0	panele imitujące drewno

SZ4	
1.5	tynk cementowo-wapienny
24.0	bloczki z betonu komórkowego
22.0	styropian
0.5	tynk mineralny na siatce

SZ5	
1.5	tynk cementowo-wapienny
24.0	bloczki z betonu komórkowego
20.0	styropian
0.5	zaprawa klejowa na siatce
2.0	panele imitujące drewno

SW1	
1.5	tynk cementowo-wapienny
24.0	bloczki z betonu komórkowego
1.5	tynk cementowo-wapienny

SW2	
1.5	tynk cementowo-wapienny
18.0	bloczki z betonu komórkowego
1.5	tynk cementowo-wapienny

SW3	
1.5	tynk cementowo-wapienny
12.0	bloczki z betonu komórkowego
1.5	tynk cementowo-wapienny

SW4	
1.5	tynk cementowo-wapienny
12.0	bloczki z betonu komórkowego
5.0	wełna mineralna
0.5	tynk mineralny na siatce

Uwagi:

1. Wymiary otworów w świetle muru pod stolarkę okienną i drzwiową dostosować na budowie po wyborze producenta stolarki.
2. Kominy i wywiewki przechodzące przez dach ocieplić wełną mineralną budynku oraz ponad połacią dachu, izolować termicznie np. warstwą wełny mineralnej gr. 5 cm.
3. Pomiędzy wyłazem strychowym a dachową wykonać podłogę z płyt OSB na ruszcie umożliwiającą wyjście na dach.
4. Wyłaz strychowy WS o wymiarach w świetle przejścia 60x80 cm.

EGZEMPLARZ POKAZOWY
CHRONIONY PRAWEM AUTORSKIM
NIE MOŻE BYĆ SPRZEDAWANY
ORAZ STANOWIĆ LEGALNEJ PODSTAWY
POZWOLENIA NA BUDOWĘ I INNYCH DECYZJI
Powielanie i kopiowanie bez zezwolenia zabronione
Ustawa z dnia 4 lutego 1994 r. (tekst jedn. Dz.U. z 2000r. Nr.80 poz.904
Niniejszy znak znajduje się na wszystkich stronach dokumentacji

PRZEKRÓJ A–A	SKALA 1:50
DOM Murator M239 ul. Poborowy	BRANŻA ARCH.
PROJEKT: BUDYNEK JEDNORODZINNY WOLNO STOJĄCY	
ADRES BUDOWY:	
AUTOR PROJEKTU: mgr inż. arch. Katarzyna Stupnicka nr ew. upr. bud. MA/082/04	PODPIS
AUTOR ADAPTACJI:	PODPIS
WM murator PROJEKT Sp. z o.o.	NR RYS. A6