


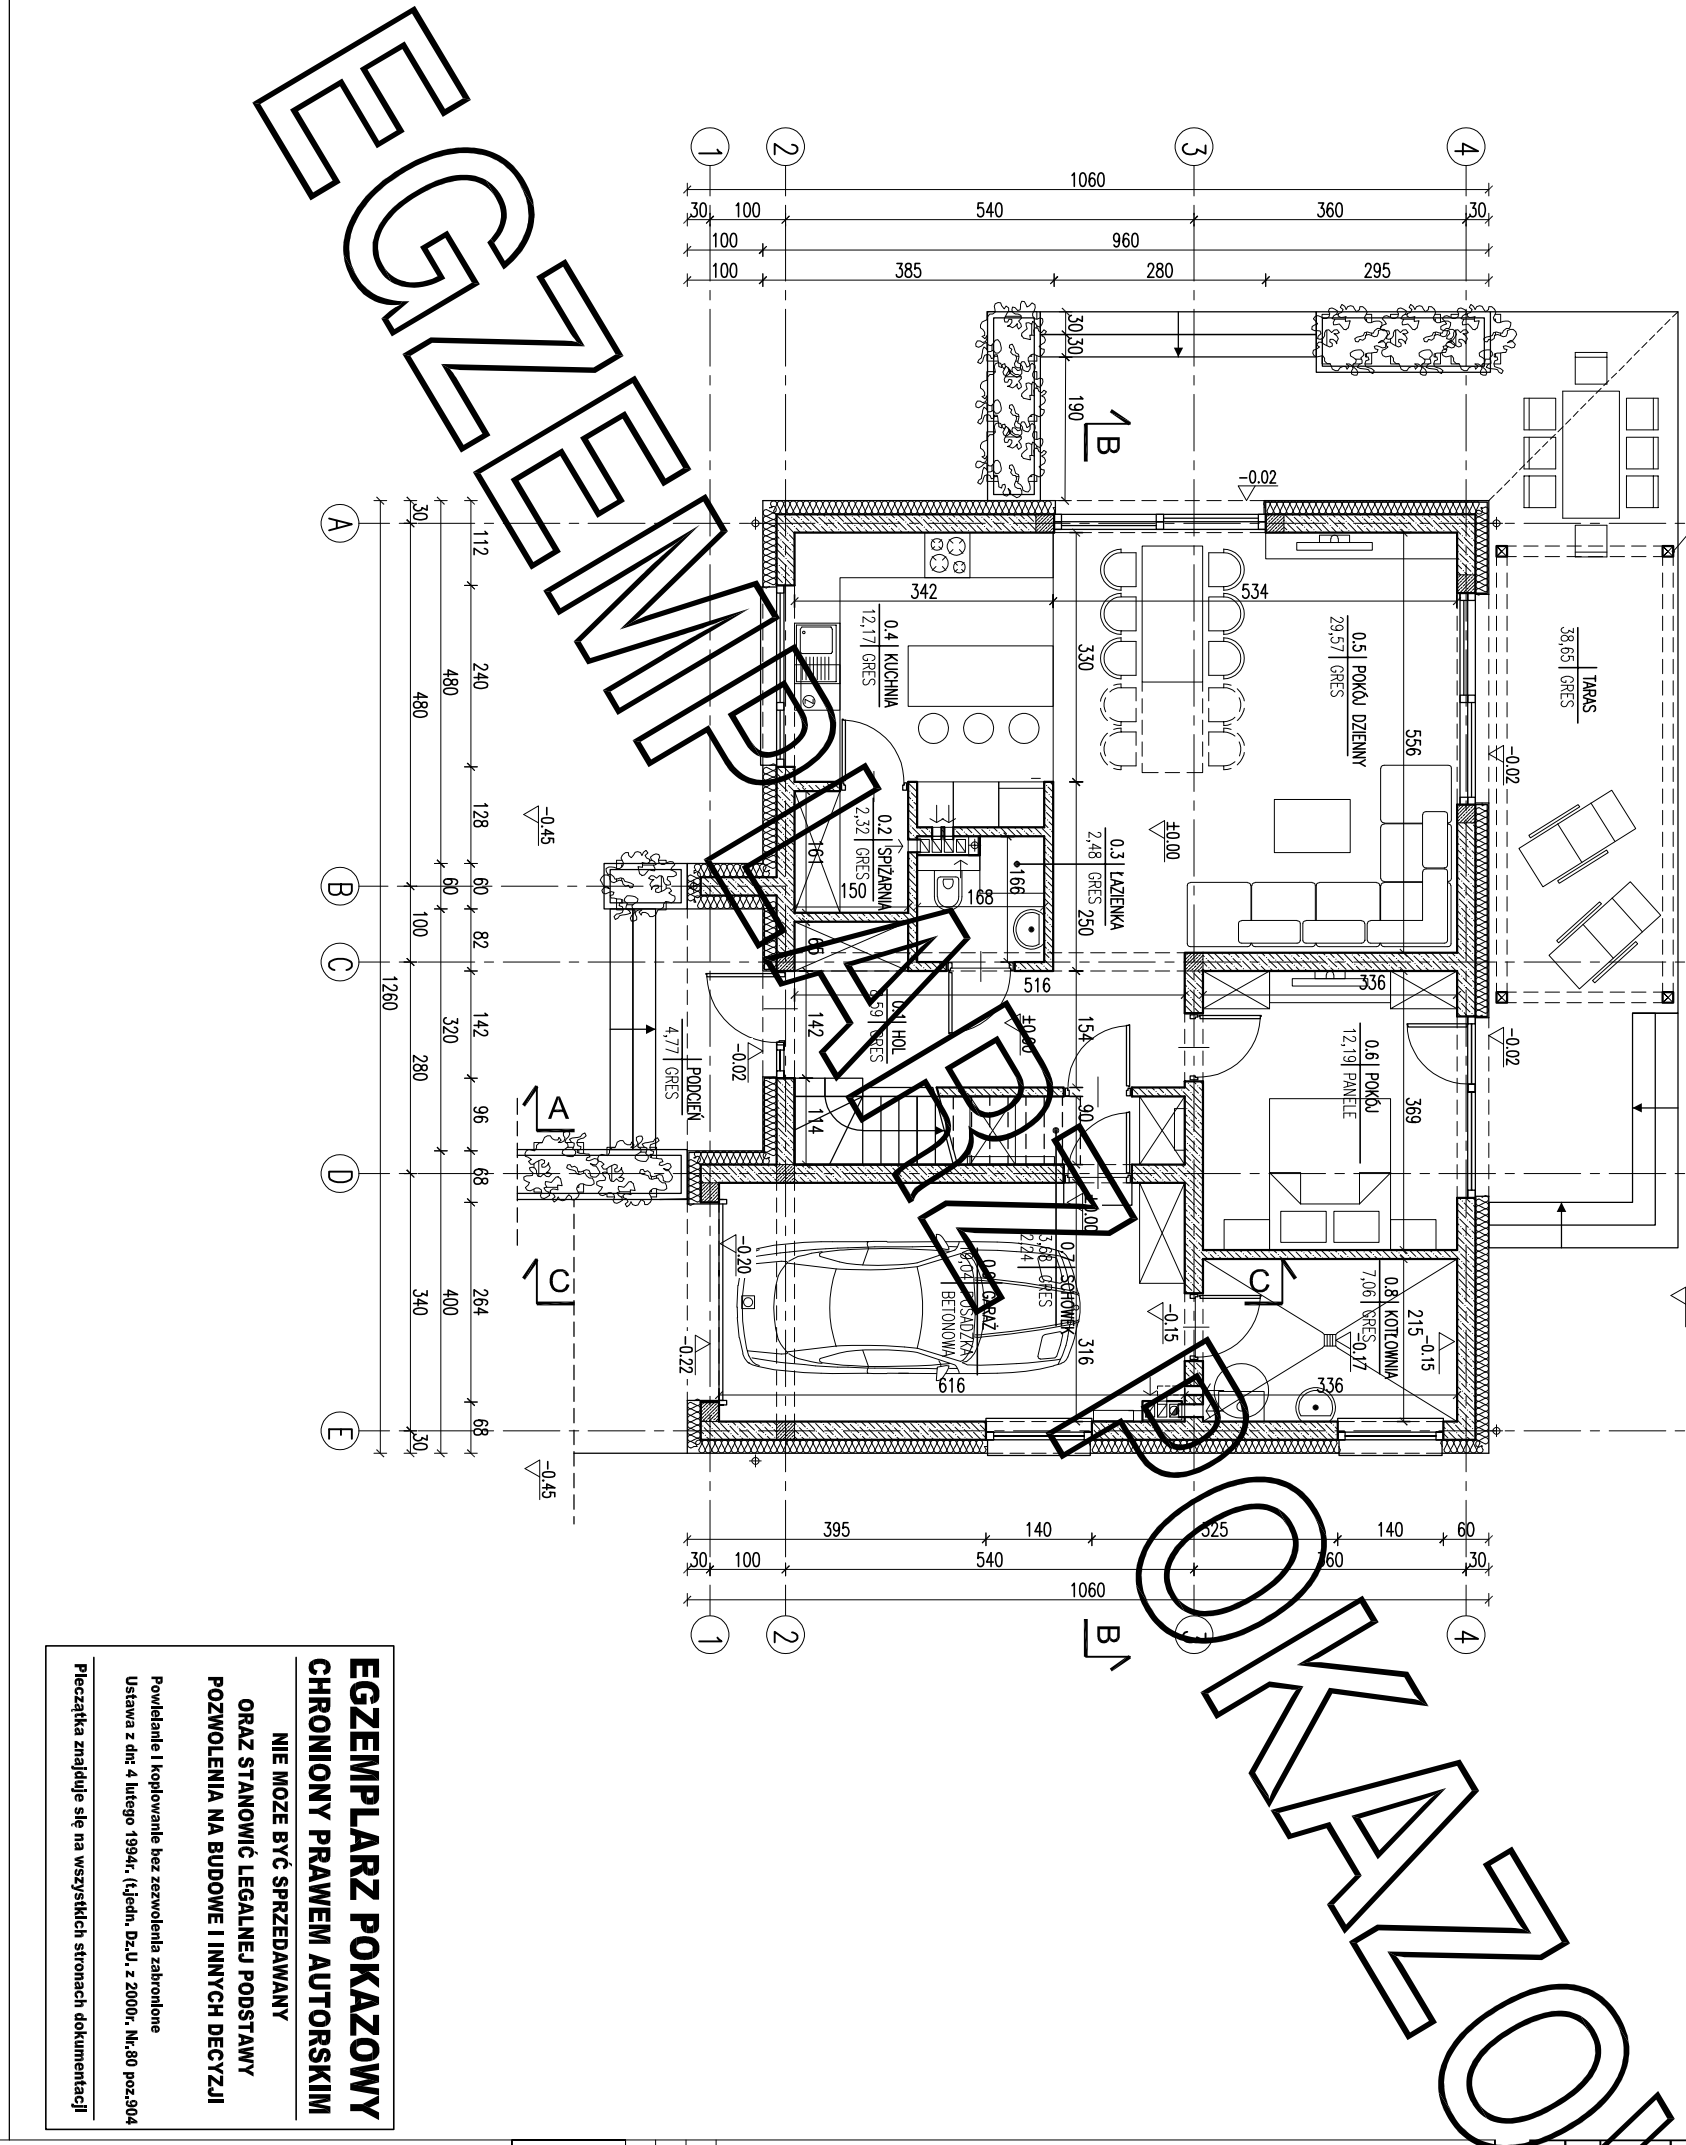

ZESTAWIENIE POWIERZCHNI

Lp.	Nazwa pomieszczenia	pow.netto [m2]	pow.użytk. [m2]
PARTER			
0.1	hol	8,59	8,59
0.2	spiżarnia	2,32	2,32
0.3	łazienka	2,48	2,48
0.4	kuchnia	12,17	12,17
0.5	pokój dzienny	29,57	29,57
0.6	hol	12,19	12,19
0.7	schowek	3,68	2,24
RAZEM parter bez kotłowni i garażu		71,00	69,56
0.8	kotłownia	7,06	7,06
0.9	garaż	19,04	19,04
RAZEM parter		97,10	95,66

Pc - powierzchnia całkowita	245,92 m²
Pz - powierzchnia zabudowy	128,76 m²
Kbz - kubatura brutto zamkniętych części budynku	780,84 m³

Powierzchnie i kubatury policzone według normy PN-ISO 9836: 2015 -12 i Rozporządzenia Ministra Rozwoju z dnia 11 września 2020 r w sprawie szczegółowego zakresu i formy projektu budowlanego.

ARANŻACJA PARTERU 1:100

PROJEKT MURATOR – bryła i rodz		
OBIEKT	BUDYNEK MIESZKALNY JEDNOKOŚCIOWY	
ADRES		
BUDOWY		RDPS
AUTOR PROJEKTU	mgr inż. arch. Ewa Murator upr.nr Bc/PdOKK/2004	RDPS
AUTOR ADAPTACJI		RDPS
WZAM	M.M. MURATOR PROJEKT	BRUKA
PROJEKT	Sp. z o.o.	ARCH. 11g

EGZEMPLARZ POKAZOWY
CHRONIONY PRAWEM AUTORSKIM
NIE MOŻE BYĆ SPRZEDAWANY
ORAZ STANOWIĆ LEGALNEJ PODSTAWY
POZWOLENIA NA BUDOWE I INNYCH DECYZJI

Powielanie i kopiowanie bez zezwolenia zabronione
Ustawa z dn. 4 lutego 1994r. (t.jjedn. Dz.U. z 2000r. Nr.80 poz.304
Pieczałka znajduje się na wszystkich stronach dokumentacji