
Uwaga:

1. Wymiary otworów w świetle muru pod stolarkę okienną i drzwiową dostosować na budowie po wyborze producenta stolarki.
2. Na ścianach zewnętrznych, w okół wszystkich okien i drzwi, wykonać opaski ze styropianu 5x20.
3. Łączna powierzchnia otworów wentylacyjnych w przestrzeni dachowej powinna wynosić 1:500 powierzchni wentylowanego pomieszczenia.

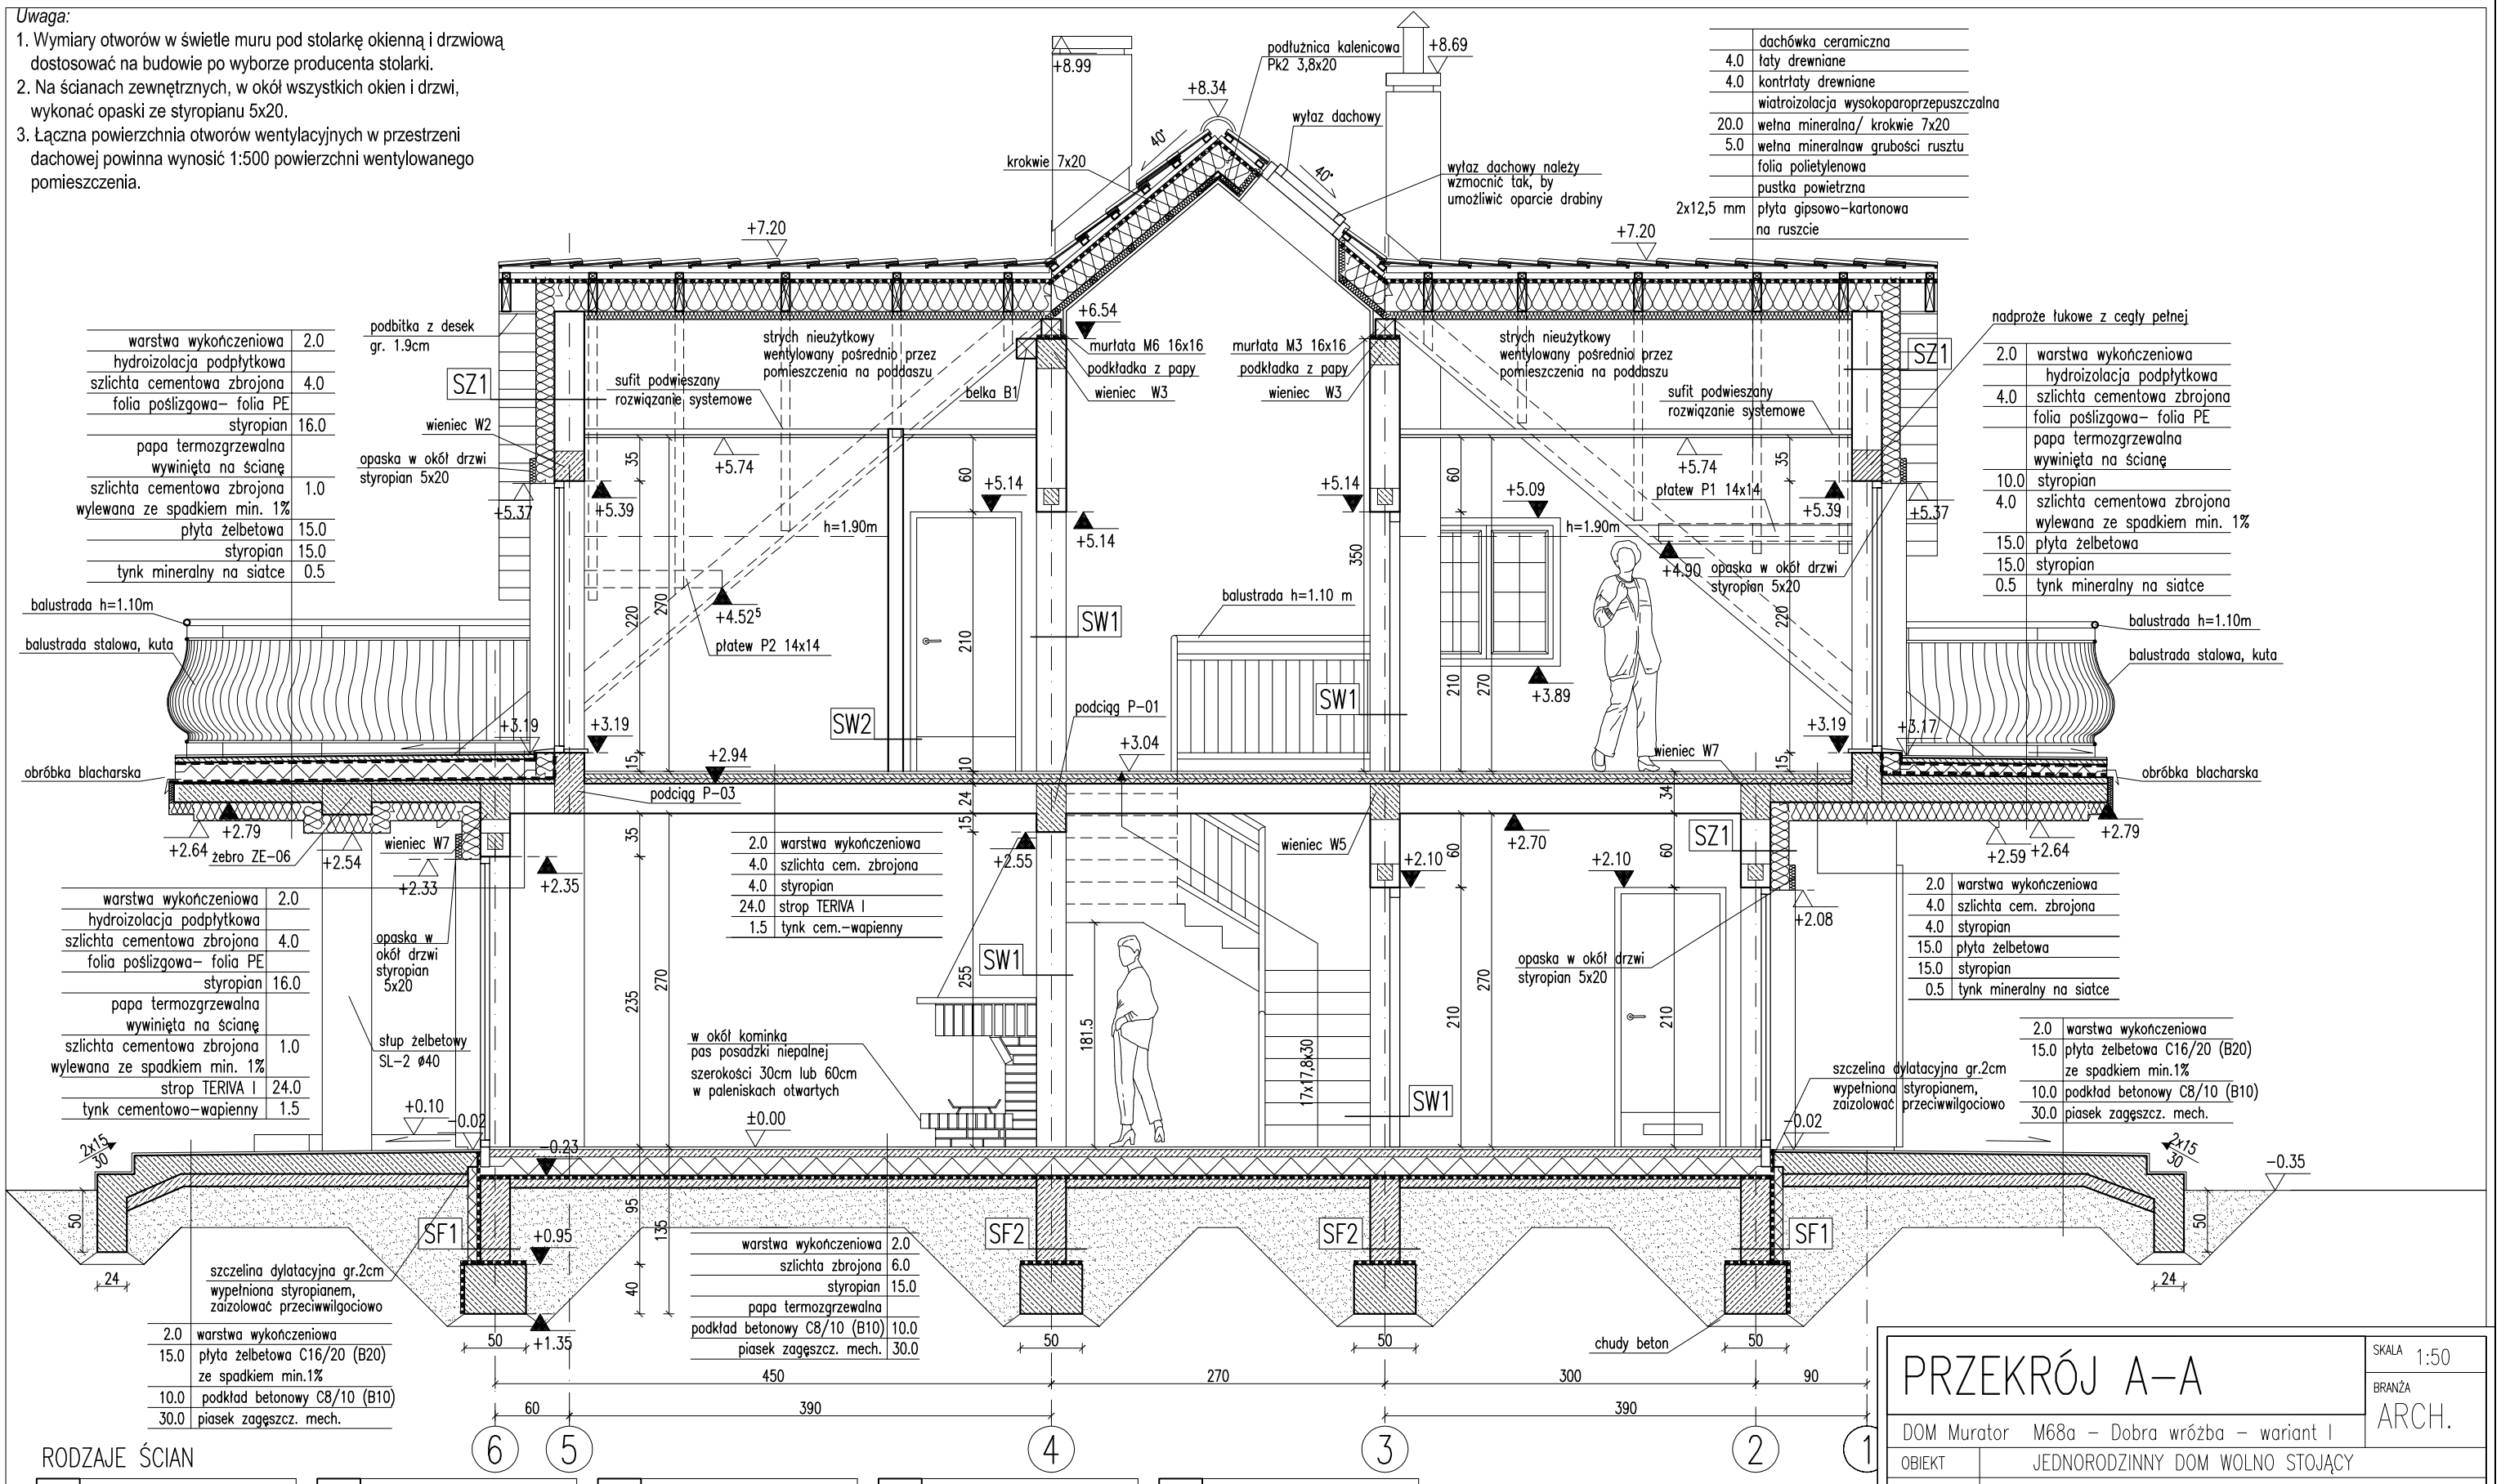

	dachówka ceramiczna
4.0	łaty drewniane
4.0	kontrłaty drewniane
	wiatroizolacja wysokoparoprzepuszczalna
20.0	wełna mineralna/ krokwie 7x20
5.0	wełna mineralnaw grubości rusztu
	folia polietylenowa
	pustka powietrzna
2x12,5 mm	płyta gipsowo-kartonowa na ruszcie

2.0	warstwa wykończeniowa
	hydroizolacja podpłytkowa
4.0	szlichta cementowa zbrojona
	folia poślizgowa- folia PE
	papa termozgrzewalna wywinięta na ścianę
16.0	styropian
	papa termozgrzewalna wywinięta na ścianę
1.0	szlichta cementowa zbrojona wylewana ze spadkiem min. 1%
15.0	płyta żelbetowa
15.0	styropian
0.5	tynk mineralny na siatce

2.0	warstwa wykończeniowa
	hydroizolacja podpłytkowa
4.0	szlichta cementowa zbrojona
	folia poślizgowa- folia PE
	papa termozgrzewalna wywinięta na ścianę
10.0	styropian
4.0	szlichta cementowa zbrojona wylewana ze spadkiem min. 1%
15.0	płyta żelbetowa
15.0	styropian
0.5	tynk mineralny na siatce

2.0	warstwa wykończeniowa
4.0	szlichta cem. zbrojona
4.0	styropian
24.0	strop TERIVA I
1.5	tynk cem.-wapienny

2.0	warstwa wykończeniowa
4.0	szlichta cem. zbrojona
4.0	styropian
15.0	płyta żelbetowa
15.0	styropian
0.5	tynk mineralny na siatce

2.0	warstwa wykończeniowa
	hydroizolacja podpłytkowa
4.0	szlichta cementowa zbrojona
	folia poślizgowa- folia PE
16.0	styropian
	papa termozgrzewalna wywinięta na ścianę
1.0	szlichta cementowa zbrojona wylewana ze spadkiem min. 1%
24.0	strop TERIVA I
1.5	tynk cementowo-wapienny

2.0	warstwa wykończeniowa
15.0	płyta żelbetowa C16/20 (B20) ze spadkiem min.1%
10.0	podkład betonowy C8/10 (B10)
30.0	piasek zagęszcz. mech.

2.0	warstwa wykończeniowa
6.0	szlichta zbrojona
15.0	styropian
	papa termozgrzewalna
10.0	podkład betonowy C8/10 (B10)
30.0	piasek zagęszcz. mech.

RODZAJE ŚCIAN

SF1	
24.0	bloczki betonowe
	2 x dysperbit
10.0	styropian
	klej na siatce
2.0	płytki klinkierowe/od-0.35

SF2	
24.0	bloczki betonowe

SZ1	
1.5	tynk cementowo-wapienny
24.0	bloczki z betonu komórkowego
15.0	styropian
0.5	tynk mineralny na siatce

SZ2	
1.5	tynk cementowo-wapienny
24.0	bloczki z betonu komórkowego
20.0	styropian
0.5	tynk mineralny na siatce

SZ3	boczne ściany lukarn
2.5	płyty g-k 2x1.25cm, na ruszcie drewnianym
	paroizolacja
14.0	wełna mineralna w grubości płatwi
2.0	płyta OSB
	wiatroizolacja
6.0	wełna mineralna mocowana mechanicznie
	tynk mineralny na siatce

SW1	
1.5	tynk cementowo-wapienny
24.0	bloczki z betonu komórkowego
1.5	tynk cementowo-wapienny

SW2	
1.5	tynk cementowo-wapienny
12.0	bloczki z betonu komórkowego
1.5	tynk cementowo-wapienny

SW3	
1.5	tynk cementowo-wapienny
24.0	bloczki z betonu komórkowego
5.0	wełna mineralna
0.5	tynk mineralny na siatce

PRZEKRÓJ A-A

SKALA 1:50

BRANŻA ARCH.

DOM Murator M68a - Dobra wróżba - wariant I

OBIEKT	JEDNORODZINNY DOM WOLNO STOJĄCY
ADRES BUDOWY	
AUTOR PROJEKTU	mgr inż. Katarzyna Słupeczańska upr.nr MA/082/041/04
AUTOR ADAPTACJI	

PODPIS

PODPIS

WM MURATOR PROJEKT

W.M. MURATOR PROJEKT Sp. z o.o.

NR RYS A6

M68a- 2009