


EGZEMPLARZ POKAZOWY

EGZEMPLARZ POKAZOWY

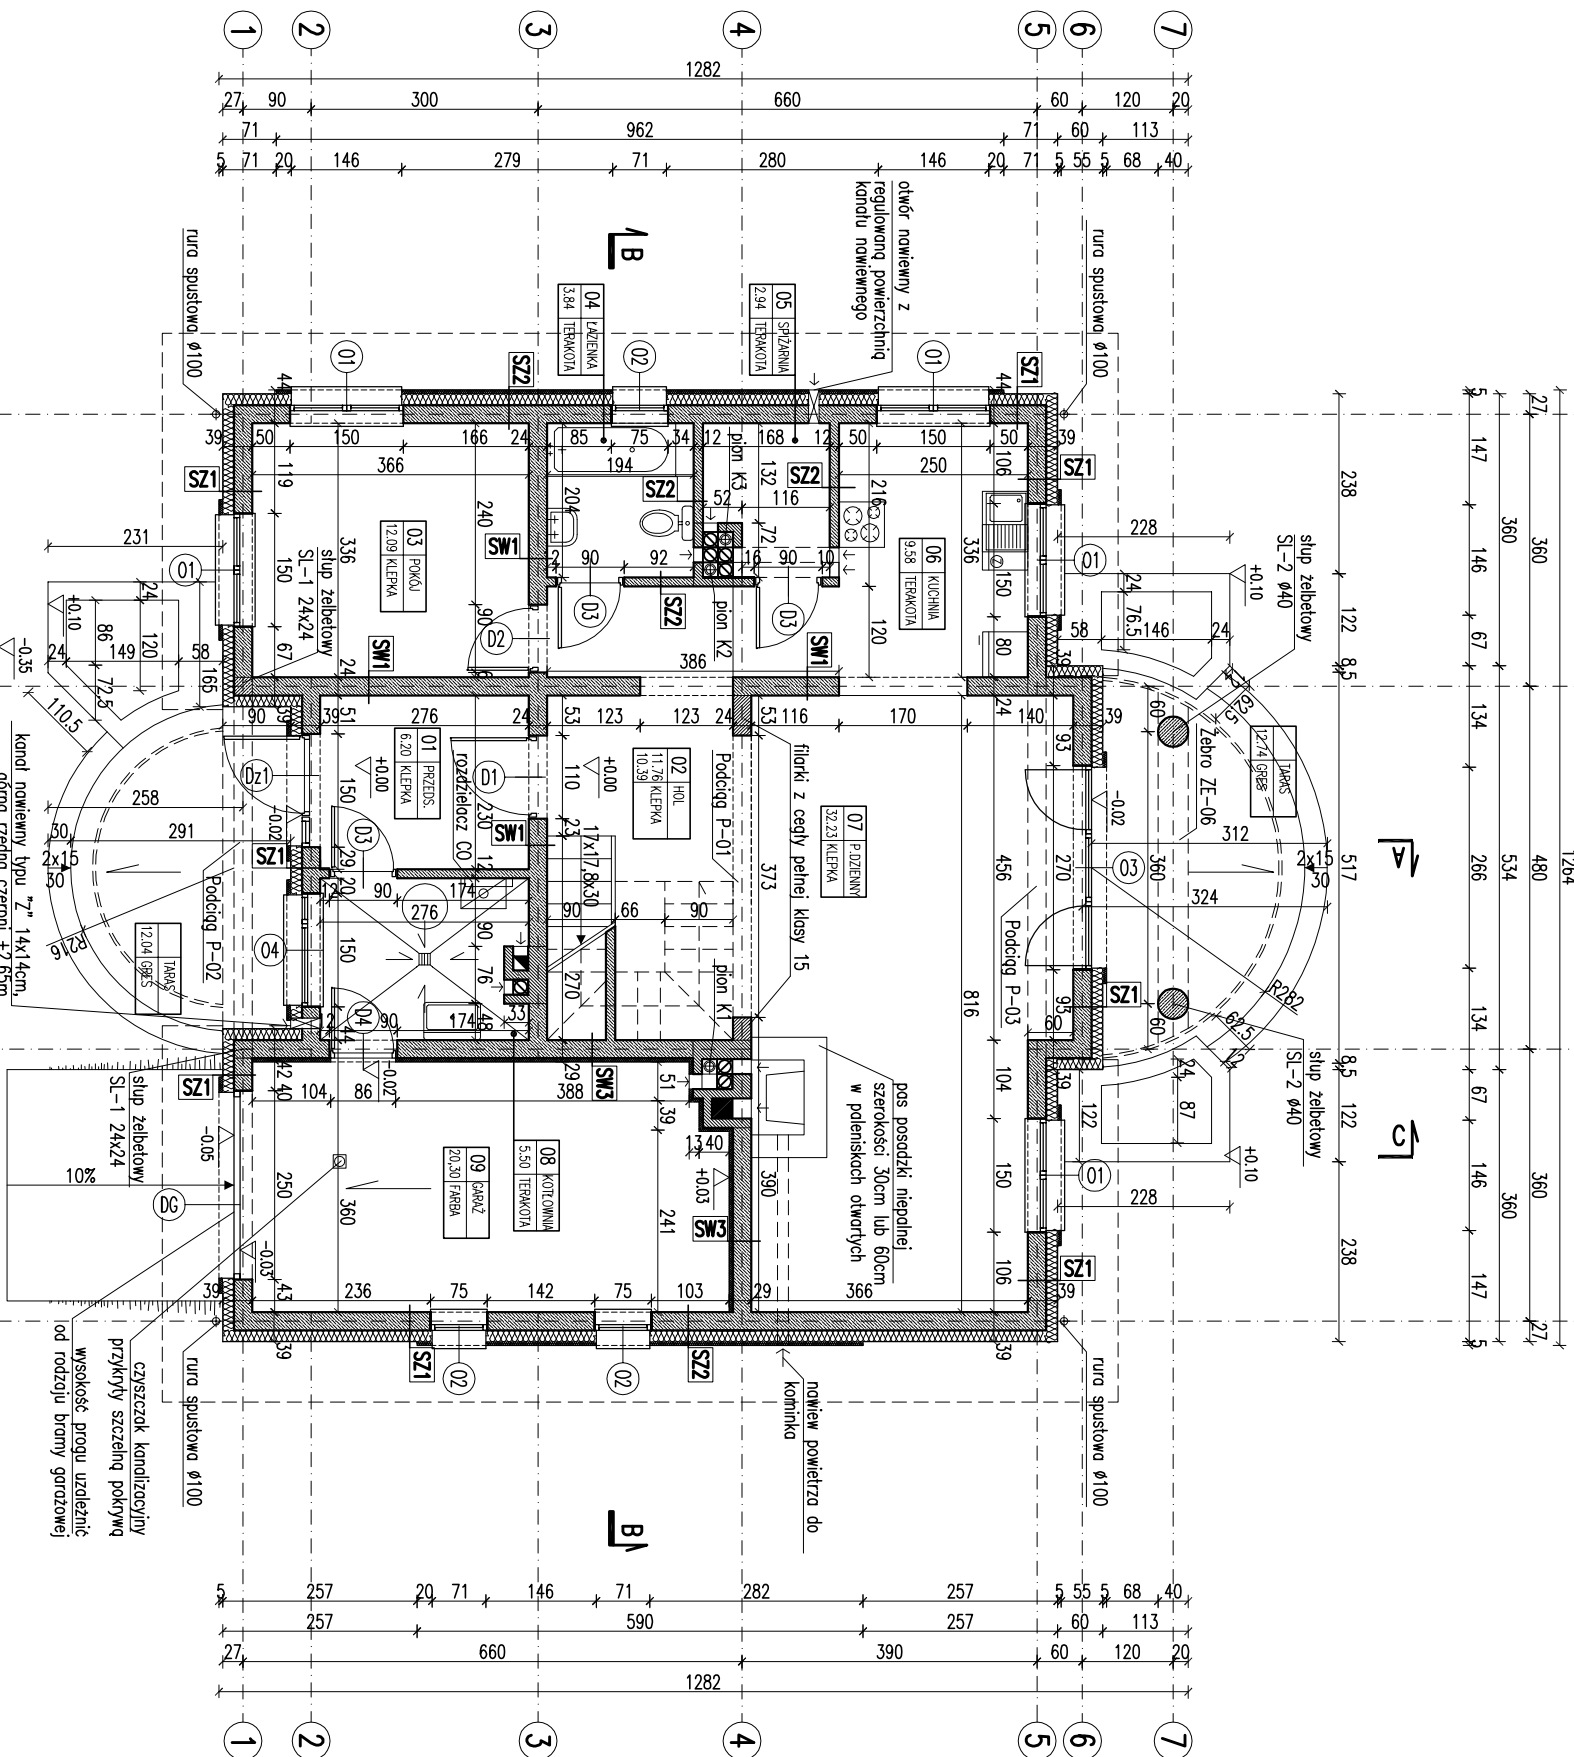


EGZEMPLARZ POKAZOWY
CHRONIONY PRAWEM AUTORSKIM
NIE MOZE BYC SPRZEDAWANY

Uwaga:
1. Pierwsze waistwo/...
2. Wymiary otworów...
3. Na ścianach...

RODZAJE ŚCIAN

SF1	24.0	blocczki betonowe	2 x dysperbit	10.0	styropian EPS200	2.0	plytki klinkierowe/od-0.35	
SF2	24.0	blocczki betonowe						
SZ1	1.5	tylnk cementowo-wapienny	24.0	blocczki z betonu komorkowego	15.0	styropian EPS70	0.5	tylnk mineralny na sitce
SZ2	1.5	tylnk cementowo-wapienny	24.0	blocczki z betonu komorkowego	20.0	styropian EPS70	0.5	tylnk mineralny na sitce
SZ3	2.5	boczne sciany lukarn	24.0	plyty g-k 2.125cm, na ruszcie drewnianym	14.0	welno mineralna w grubosci plitwi	2.0	plyta OSB
								widztrozlozacja
	6.0	welno mineralna mocowana mechanicznie						tylnk mineralny na sitce

SW1	1.5	tylnk cementowo-wapienny	24.0	blocczki z betonu komorkowego	1.5	tylnk cementowo-wapienny
SW2	1.5	tylnk cementowo-wapienny	12.0	blocczki z betonu komorkowego	1.5	tylnk cementowo-wapienny
SW3	1.5	tylnk cementowo-wapienny	24.0	blocczki z betonu komorkowego	5.0	welna mineralna
	0.5	tylnk mineralny na sitce				

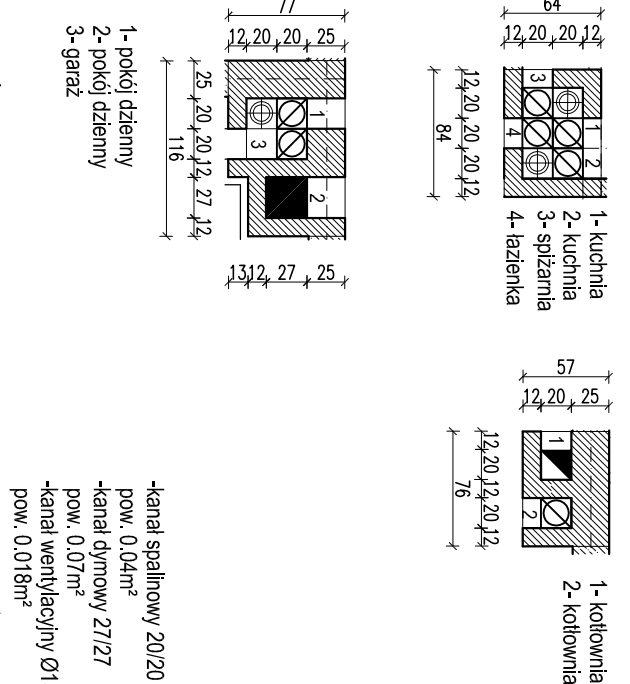

RZUT PARTERU
1:100
ARCH.
MURATOR PROJEKT
A2